

# DOMAINE DU PRIEURE



AVANT-PROJET SOMMAIRE DE L AMENAGEMENT INTERIEUR  
DE VOTRE VILLA N°5  
29.06.2020




Dossier de présentation: -Rez de Jardin Haut  
-Rez de Jardin Bas

REZ DE JARDIN HAUT-VERSION 1


DOMAINE DU PRIEURE - Villa 5- Rez de Jardin Haut- Version 1

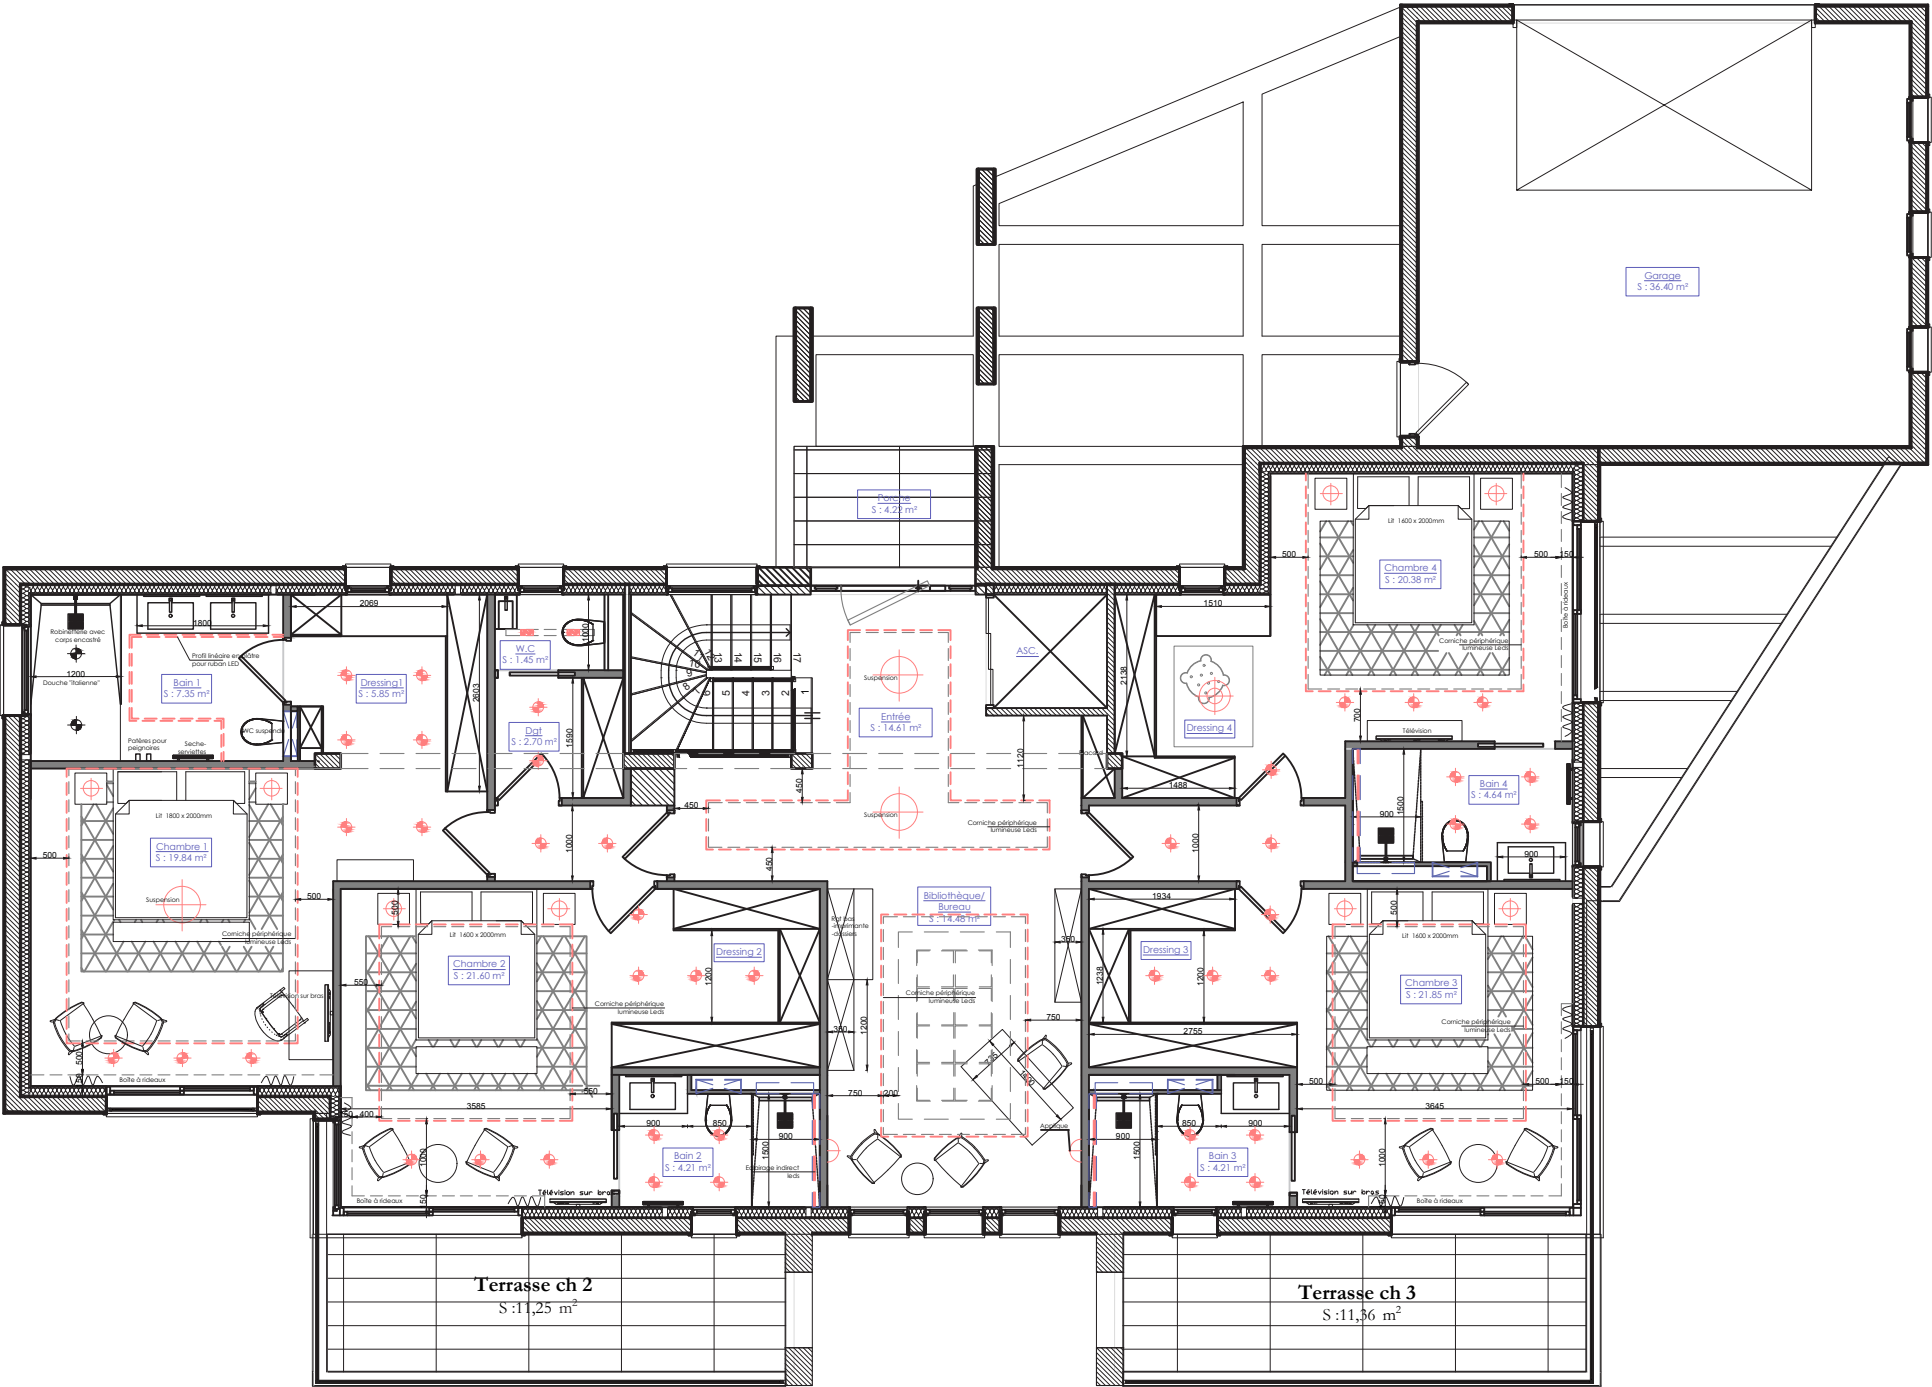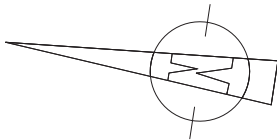

DOMAINE DU PRIEURE - Villa 5- Rez de Jardin Haut- Version 1

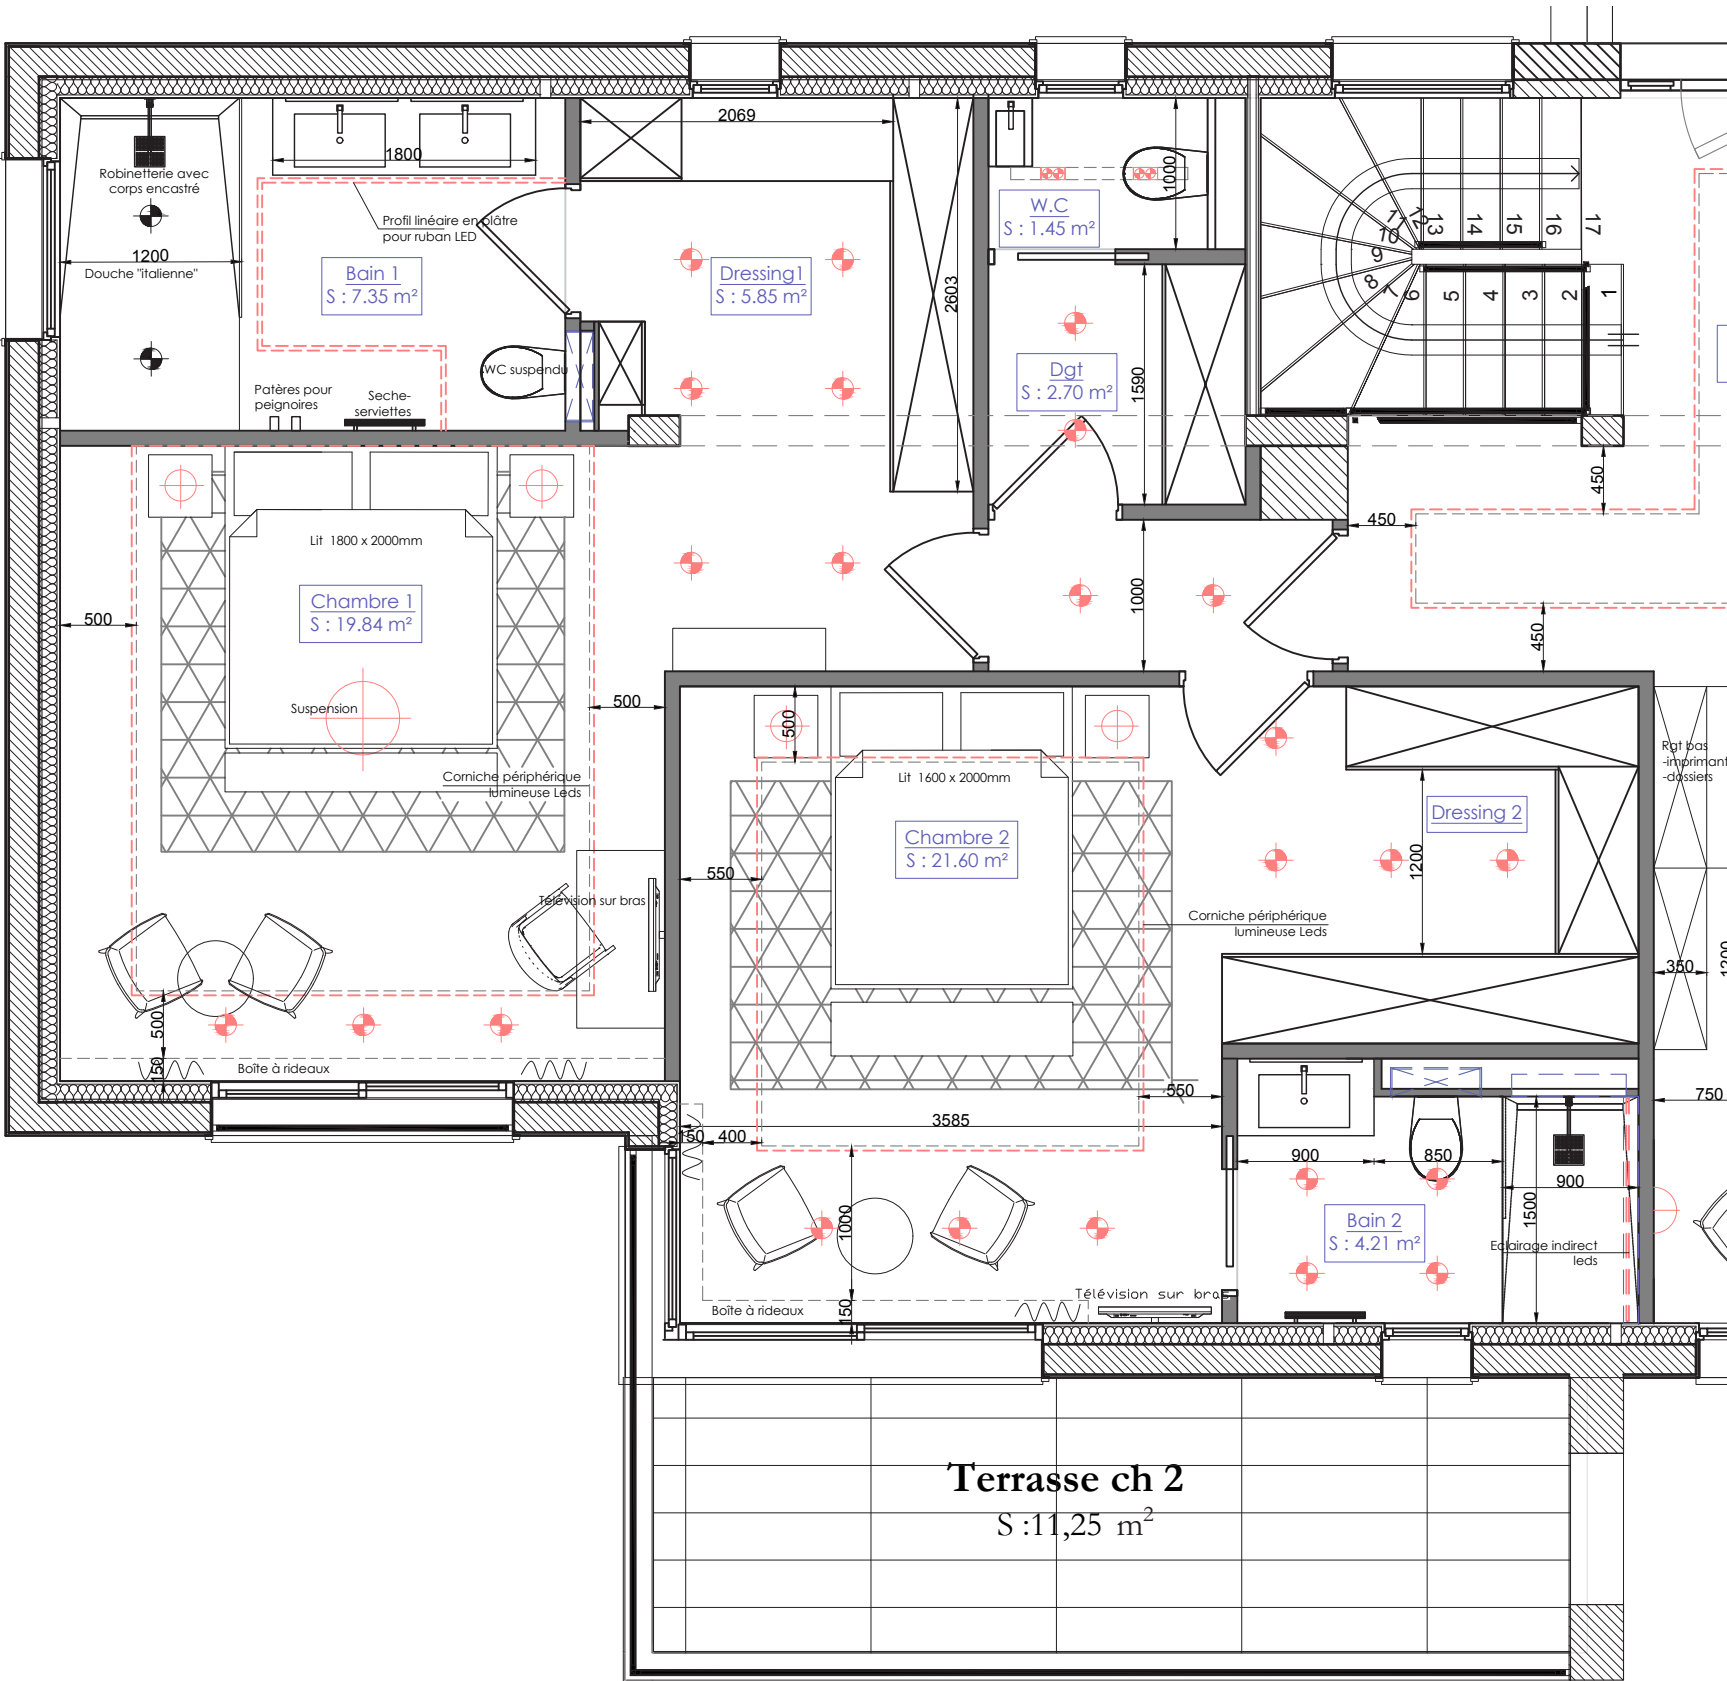


DOMAINE DU PRIEURE - Villa 5- Rez de Jardin Haut- Version 1

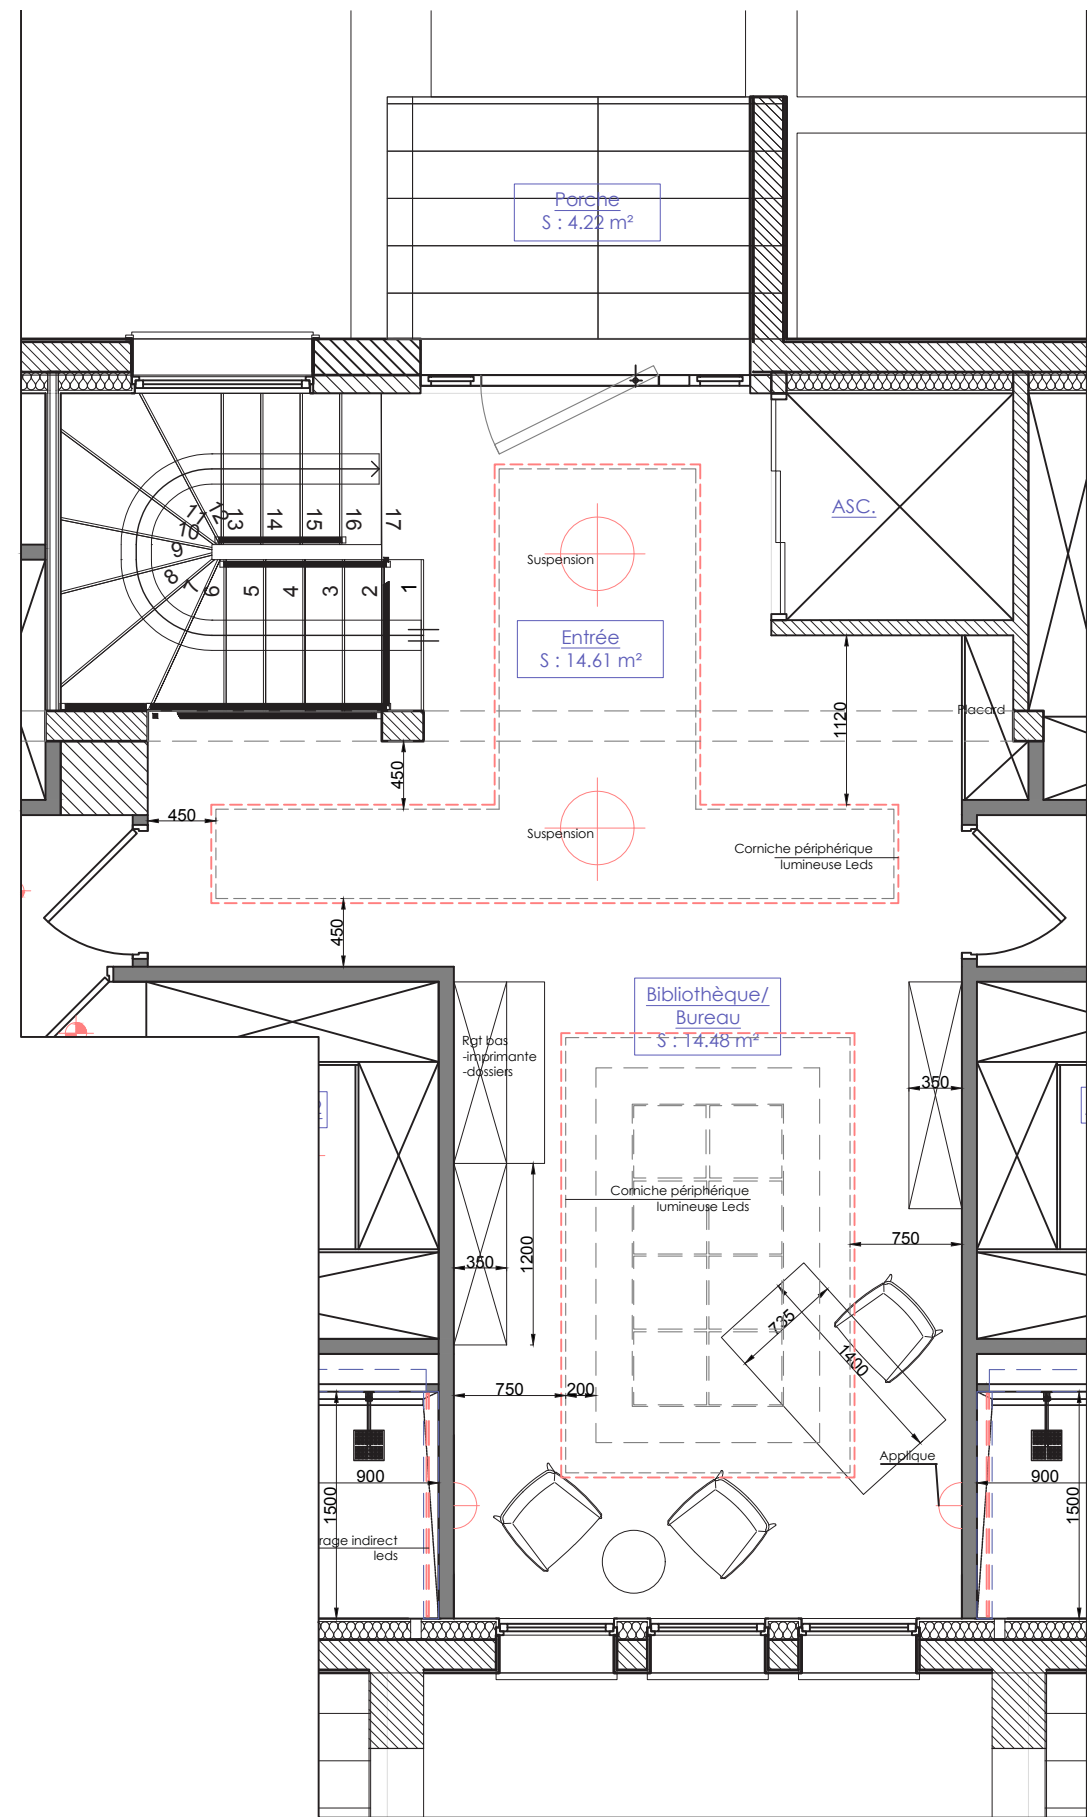

PLAN Entrée/Bibliothèque - Ech: 1/50eme

laetitia-designerinterieur@orange.fr

DOMAINE DU PRIEURE - Villa 5- Version 1


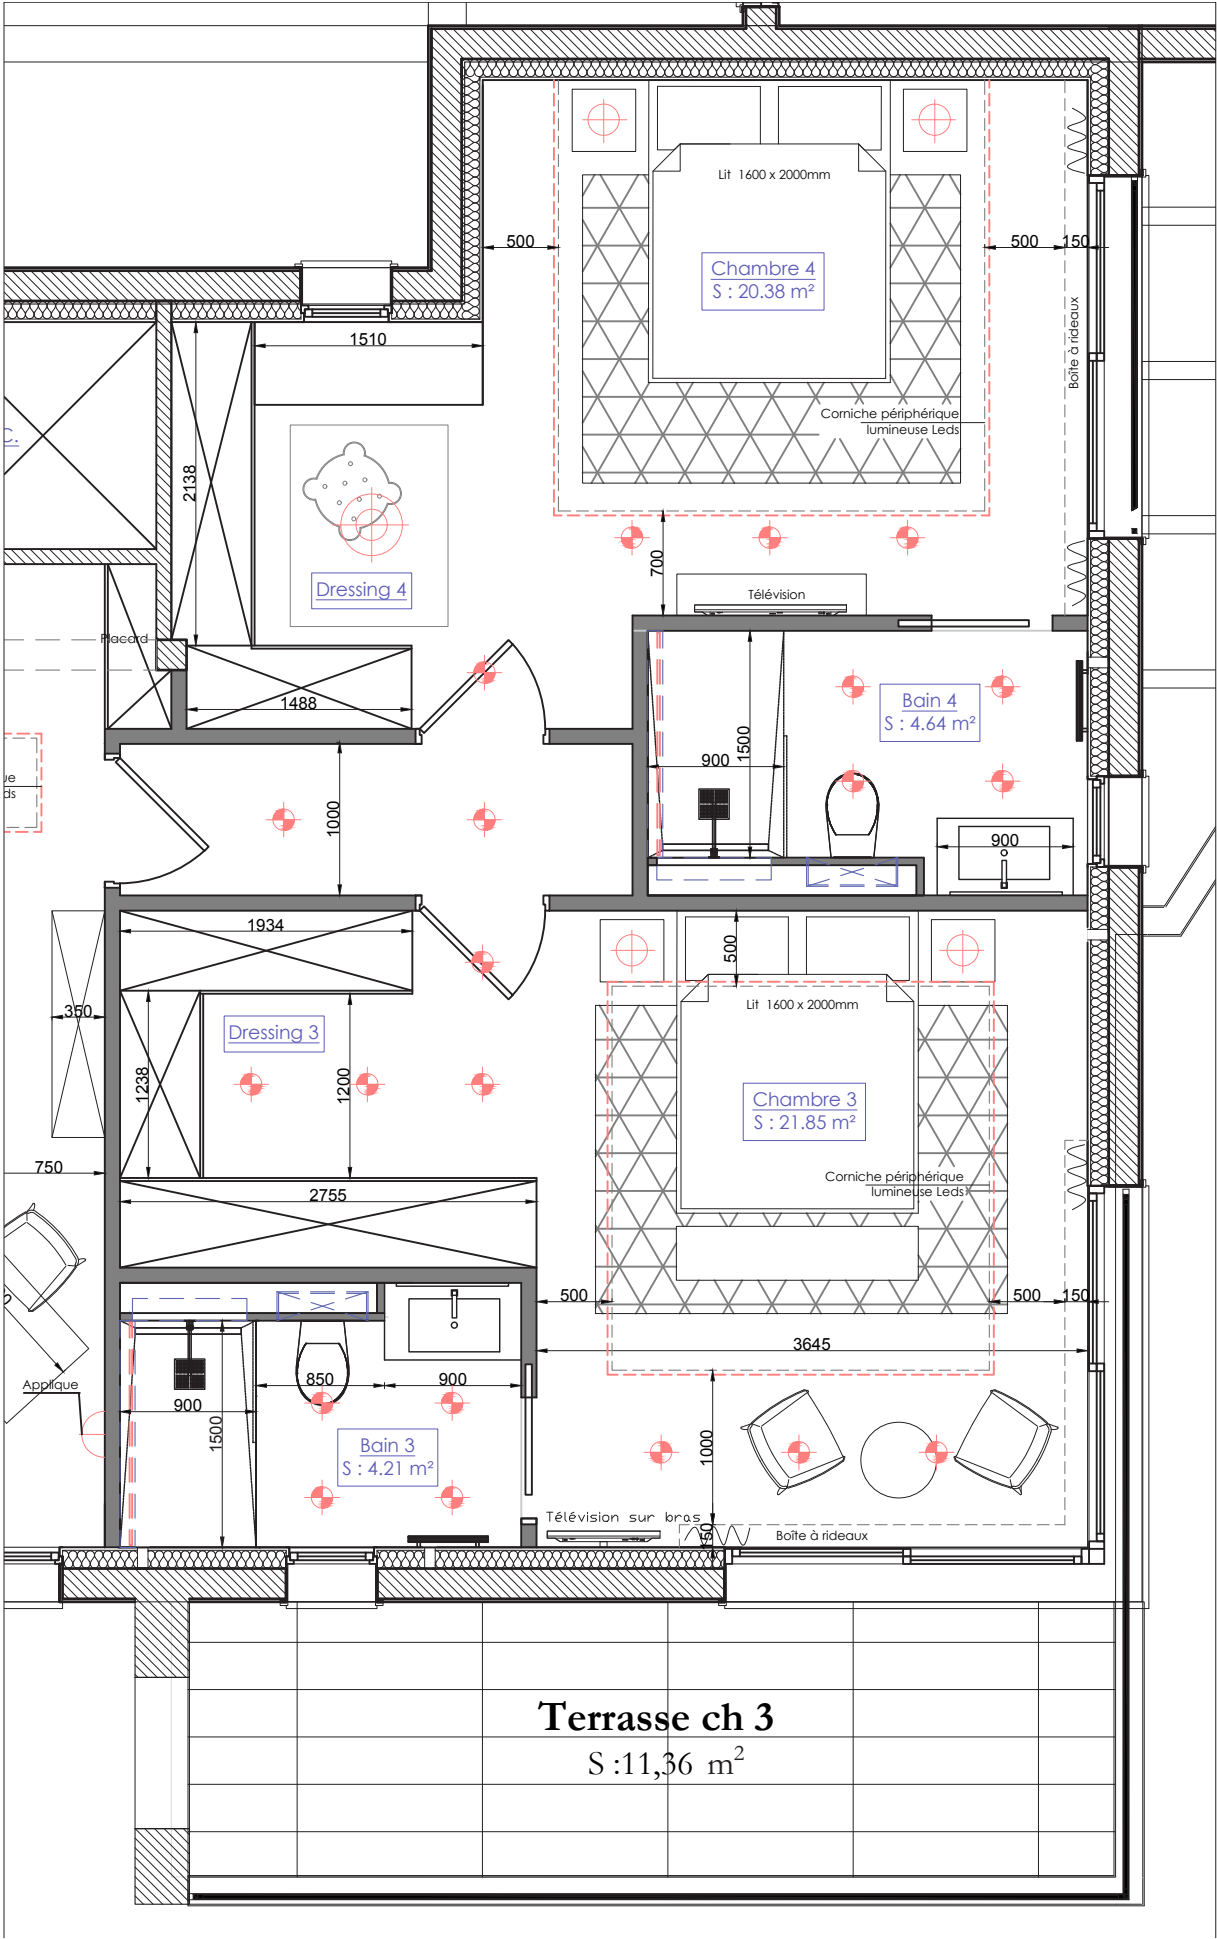


PLAN Chambre 3 et 4 - Ech: 1/50eme

REZ DE JARDIN HAUT-VERSION 2




# DOMAINE DU PRIEURE - Villa 5- Rez de Jardin Haut- Version 2

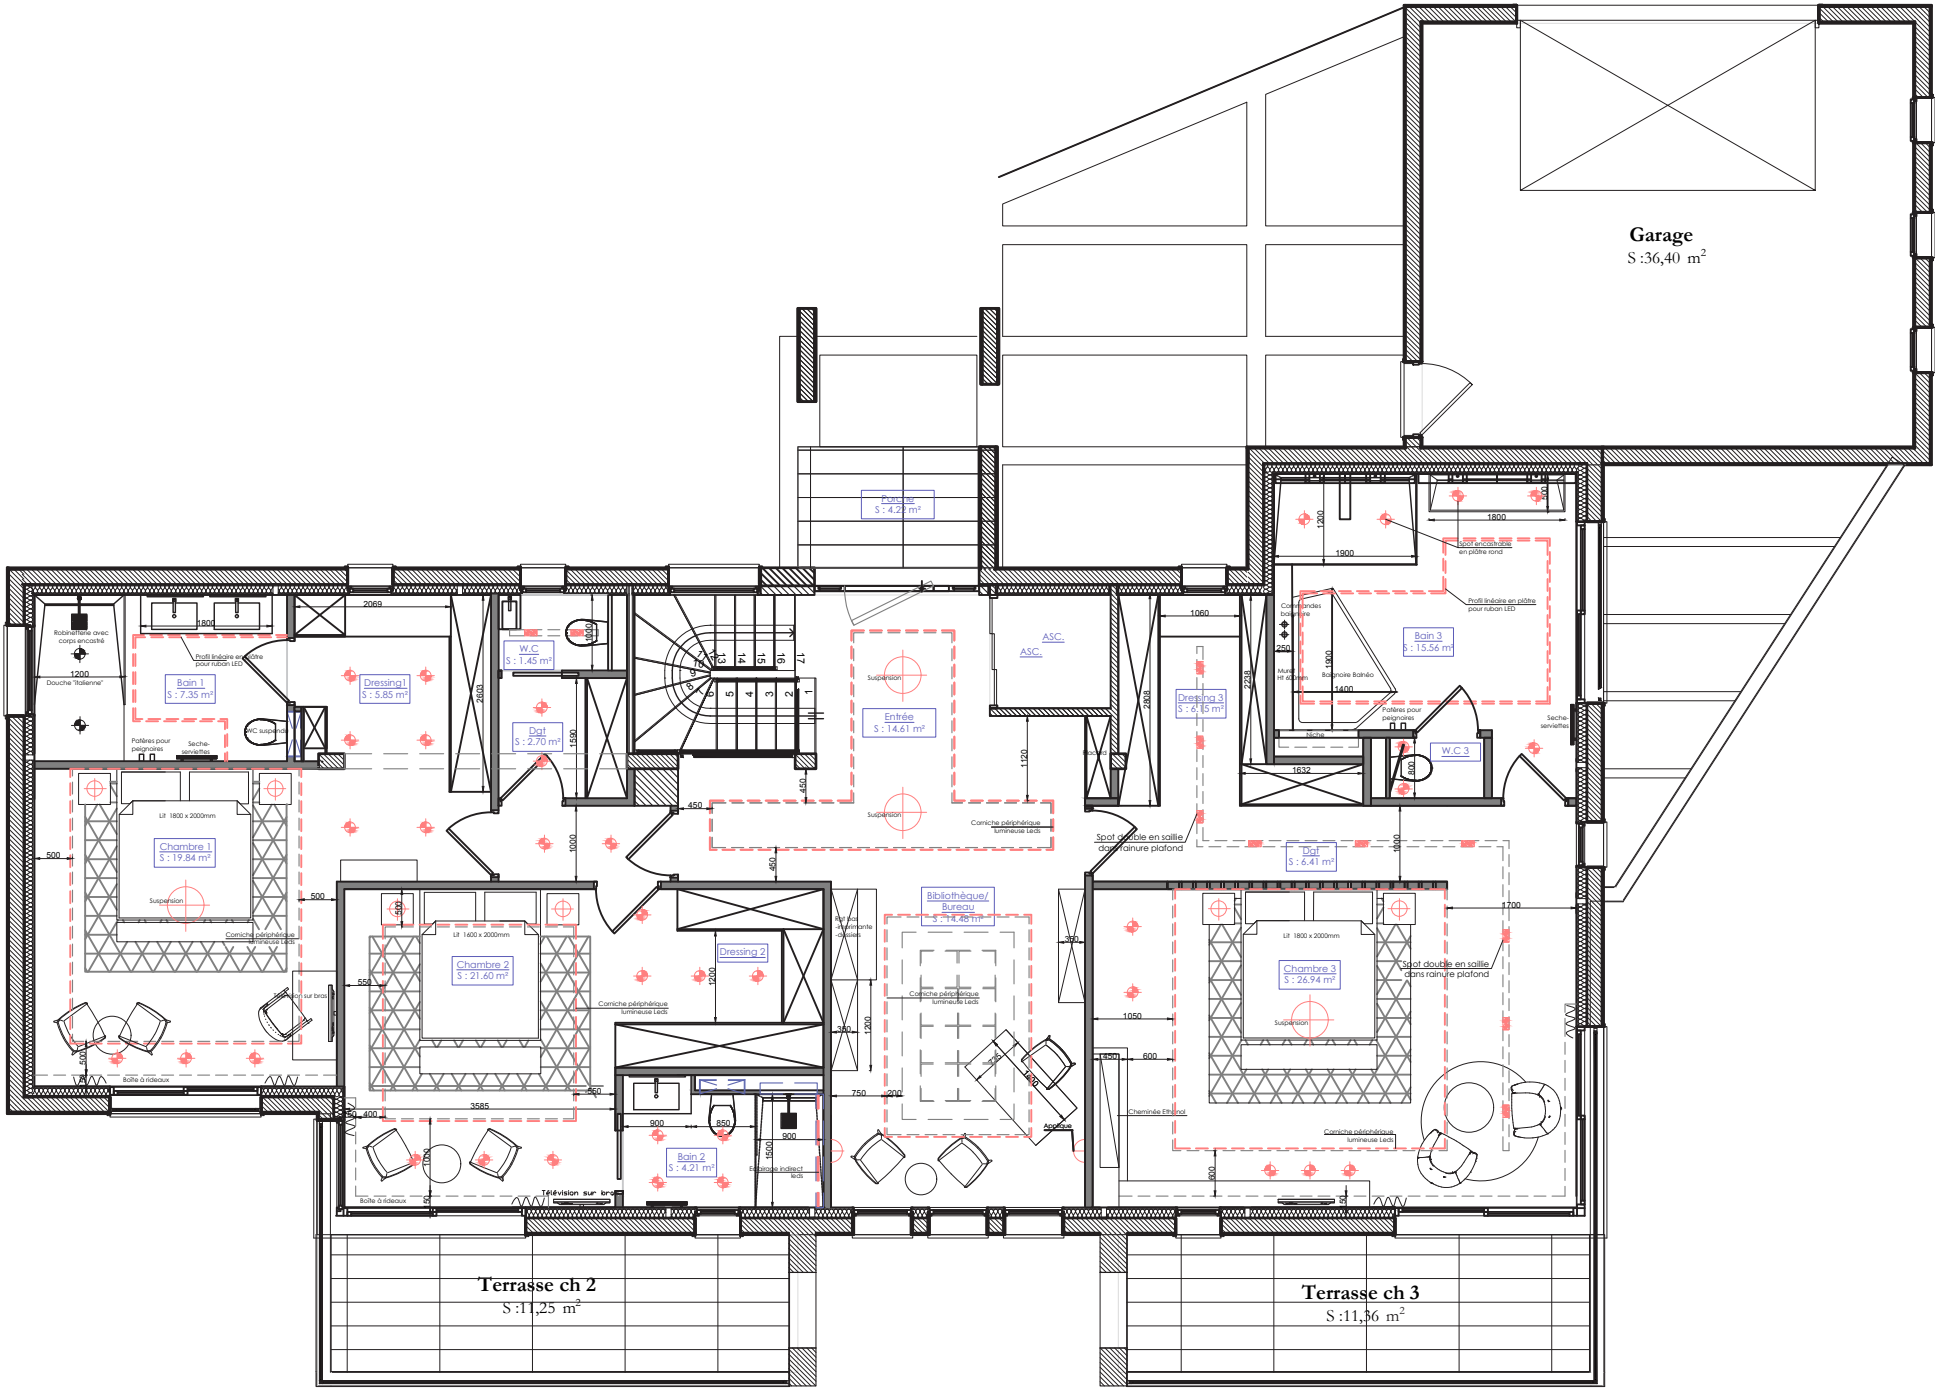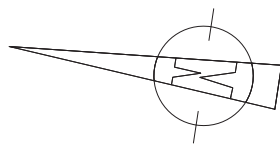




DOMAINE DU PRIEURE - Villa 5- Rez de Jardin Haut- Version 2

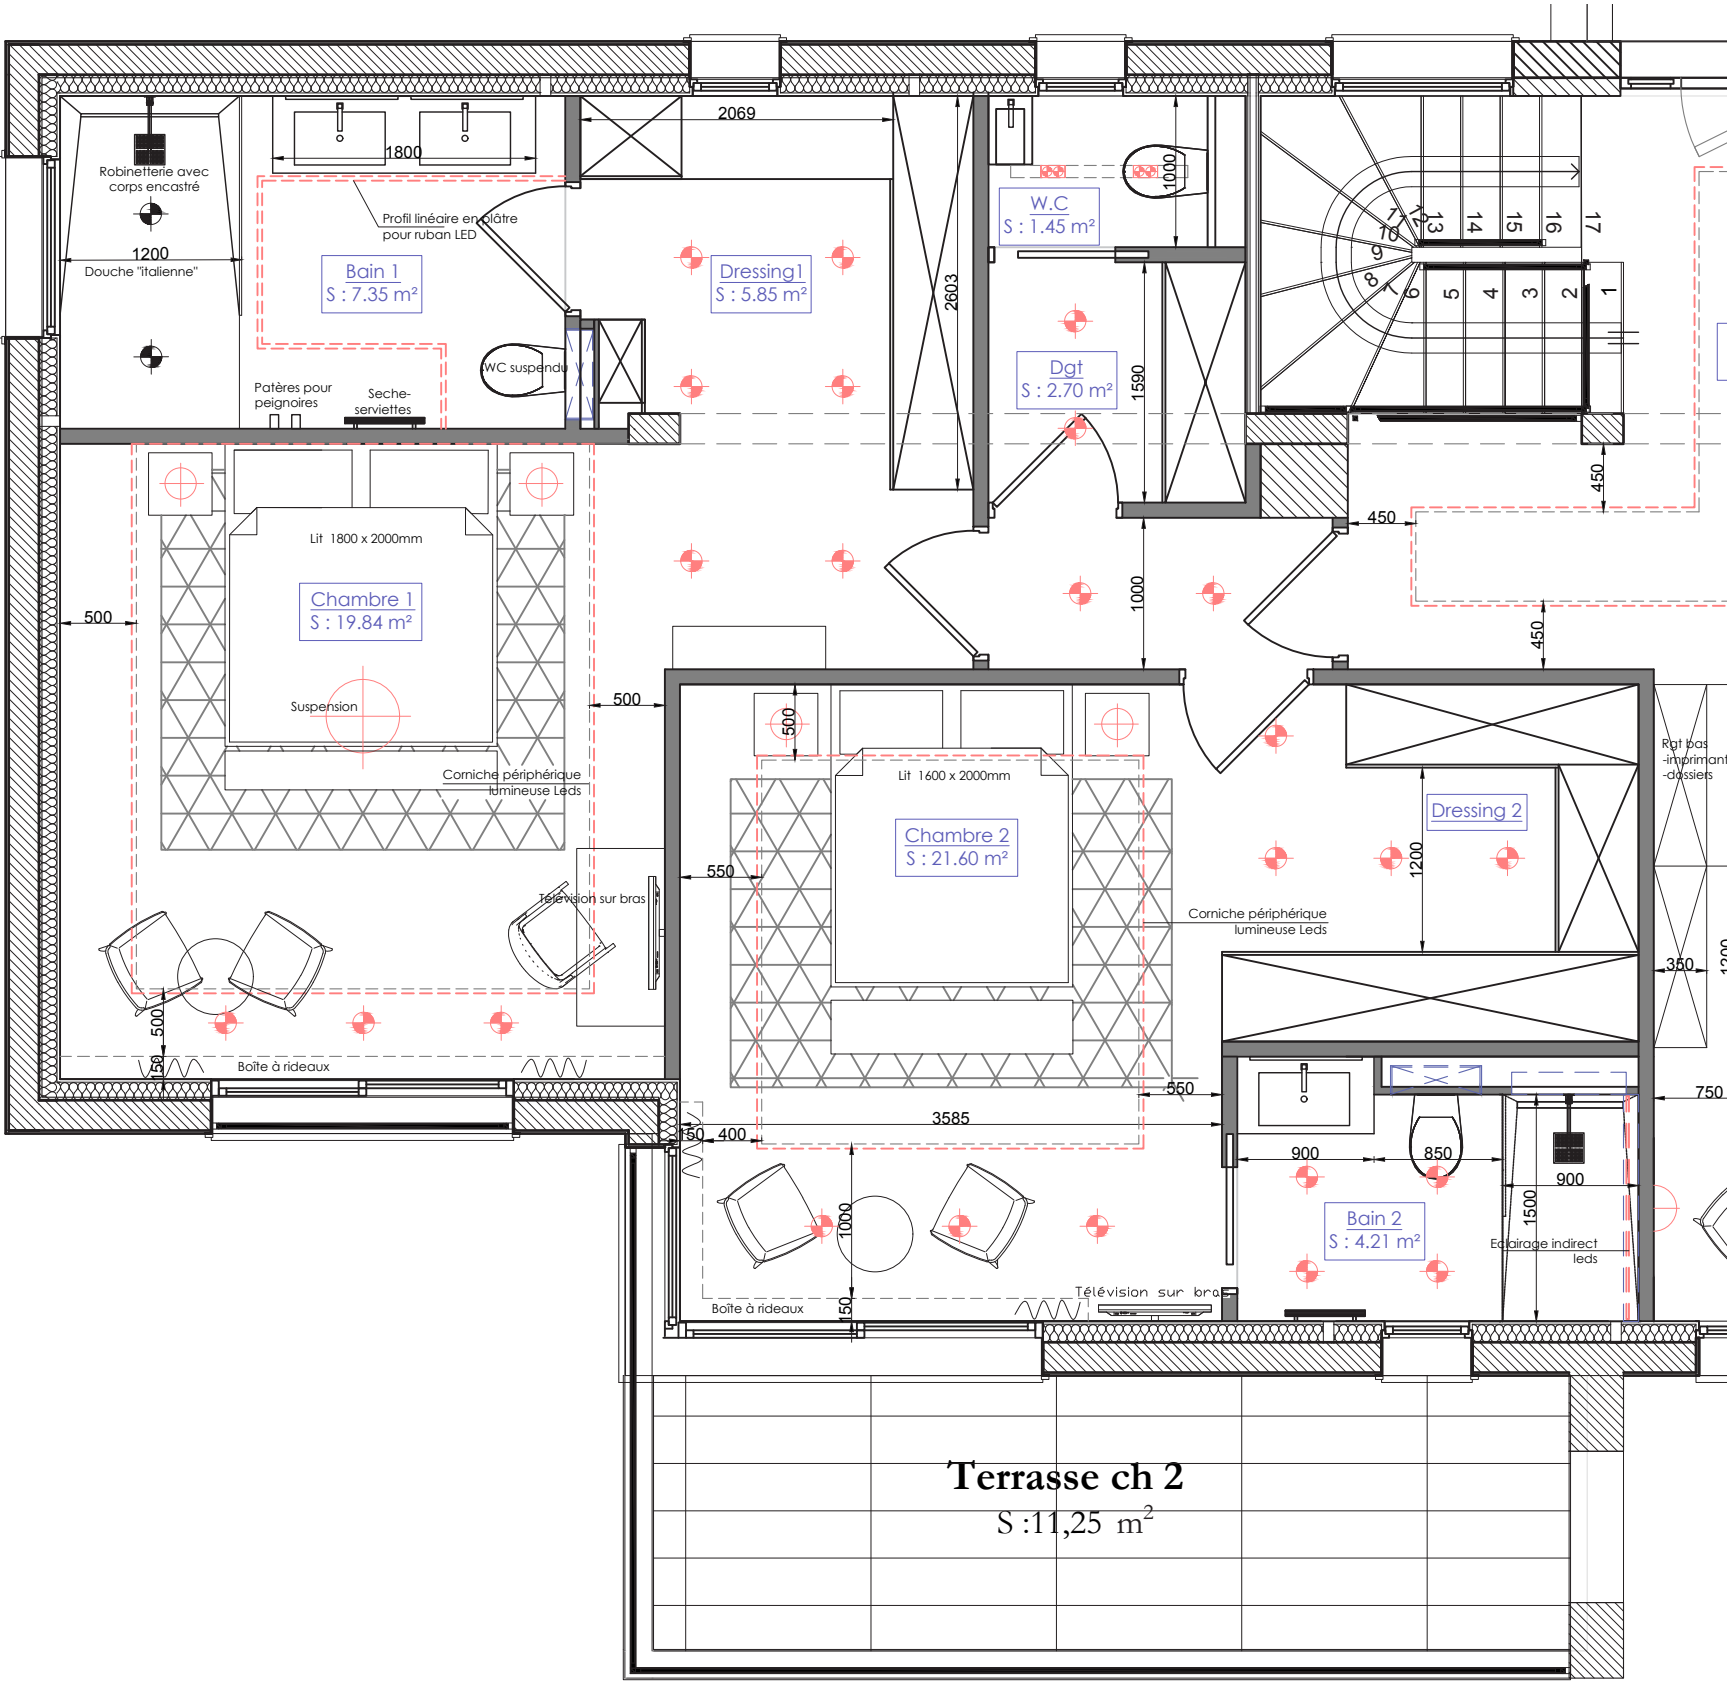


DOMAINE DU PRIEURE - Villa 5- Rez de Jardin Haut- Version 2

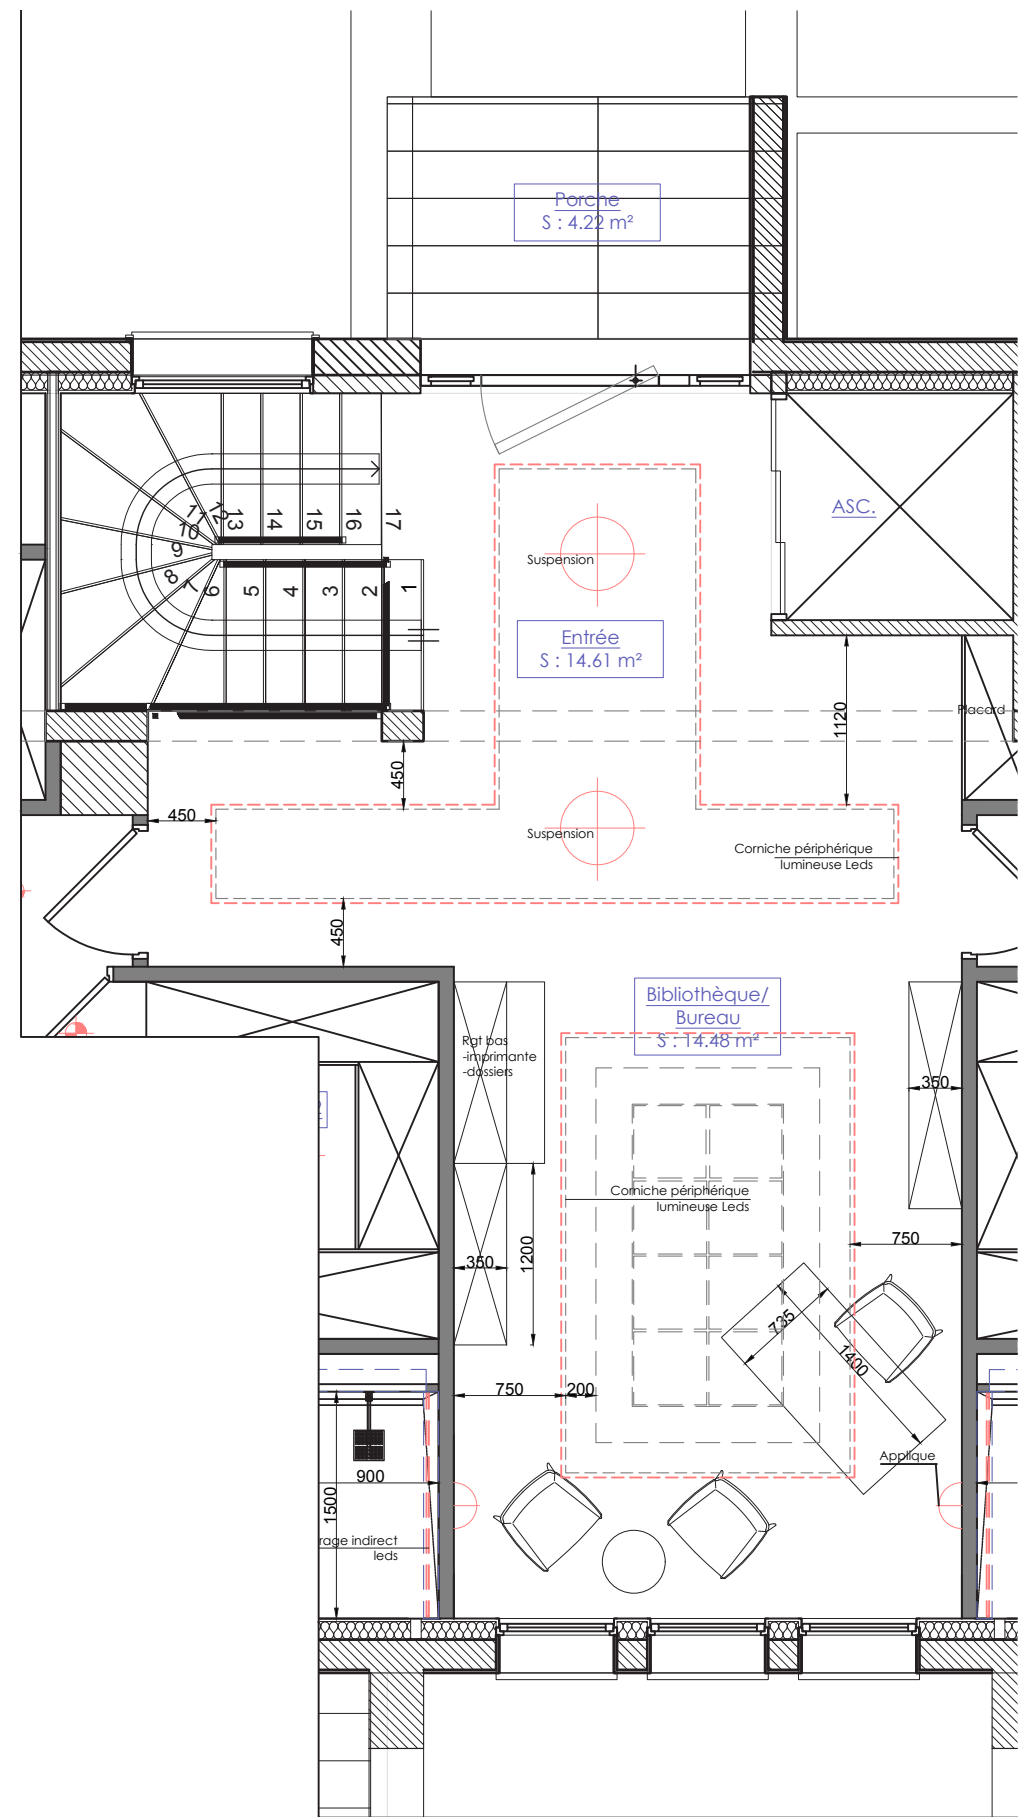

PLAN Entrée/Bibliothèque - Ech: 1/50eme



laetitia-designerinterieur@orange.fr

# DOMAINE DU PRIEURE - Villa 5- Rez de Jardin Haut- Version 2

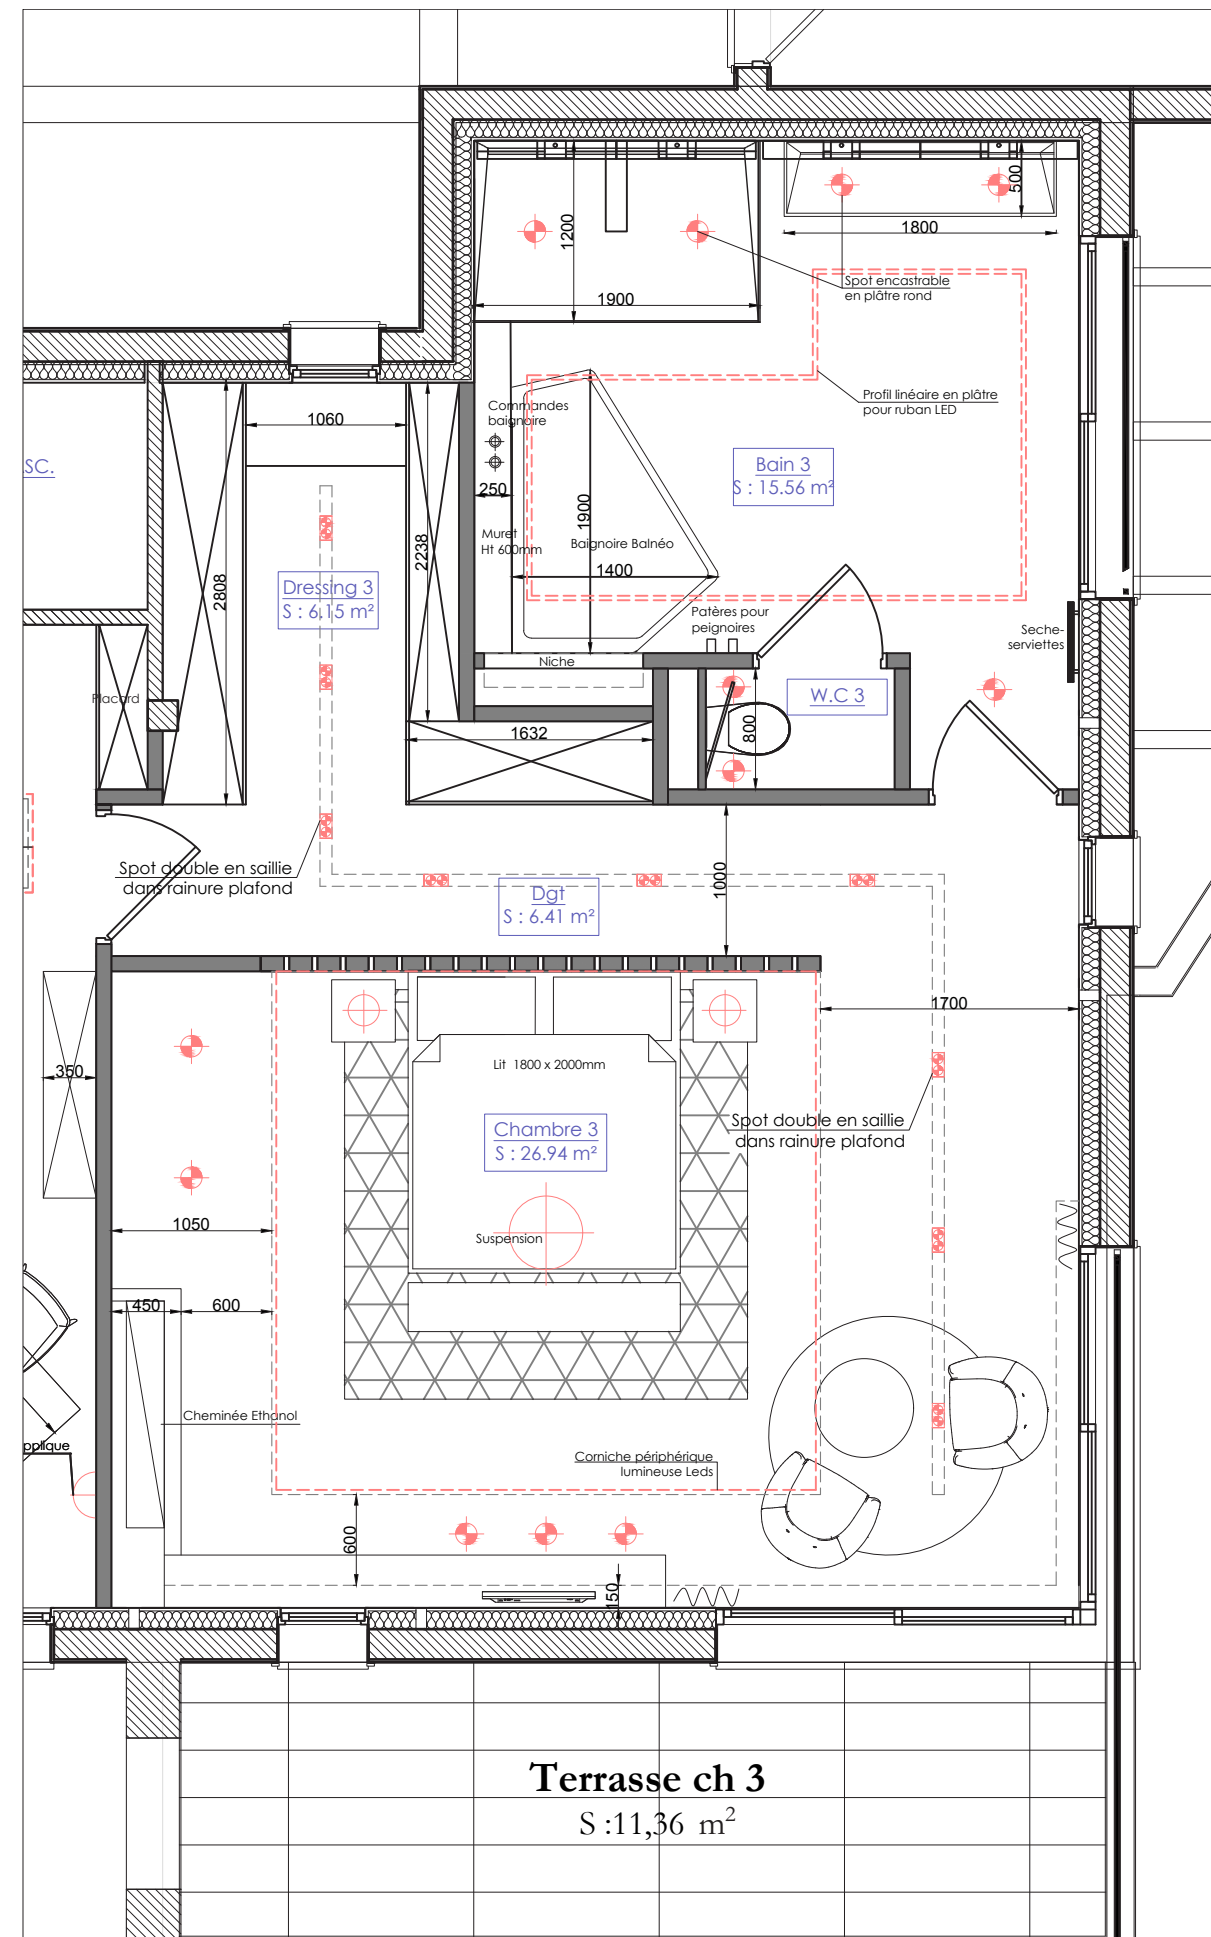


REZ DE JARDIN BAS

# DOMAINE DU PRIEURE - Villa 5- Rez de Jardin Bas

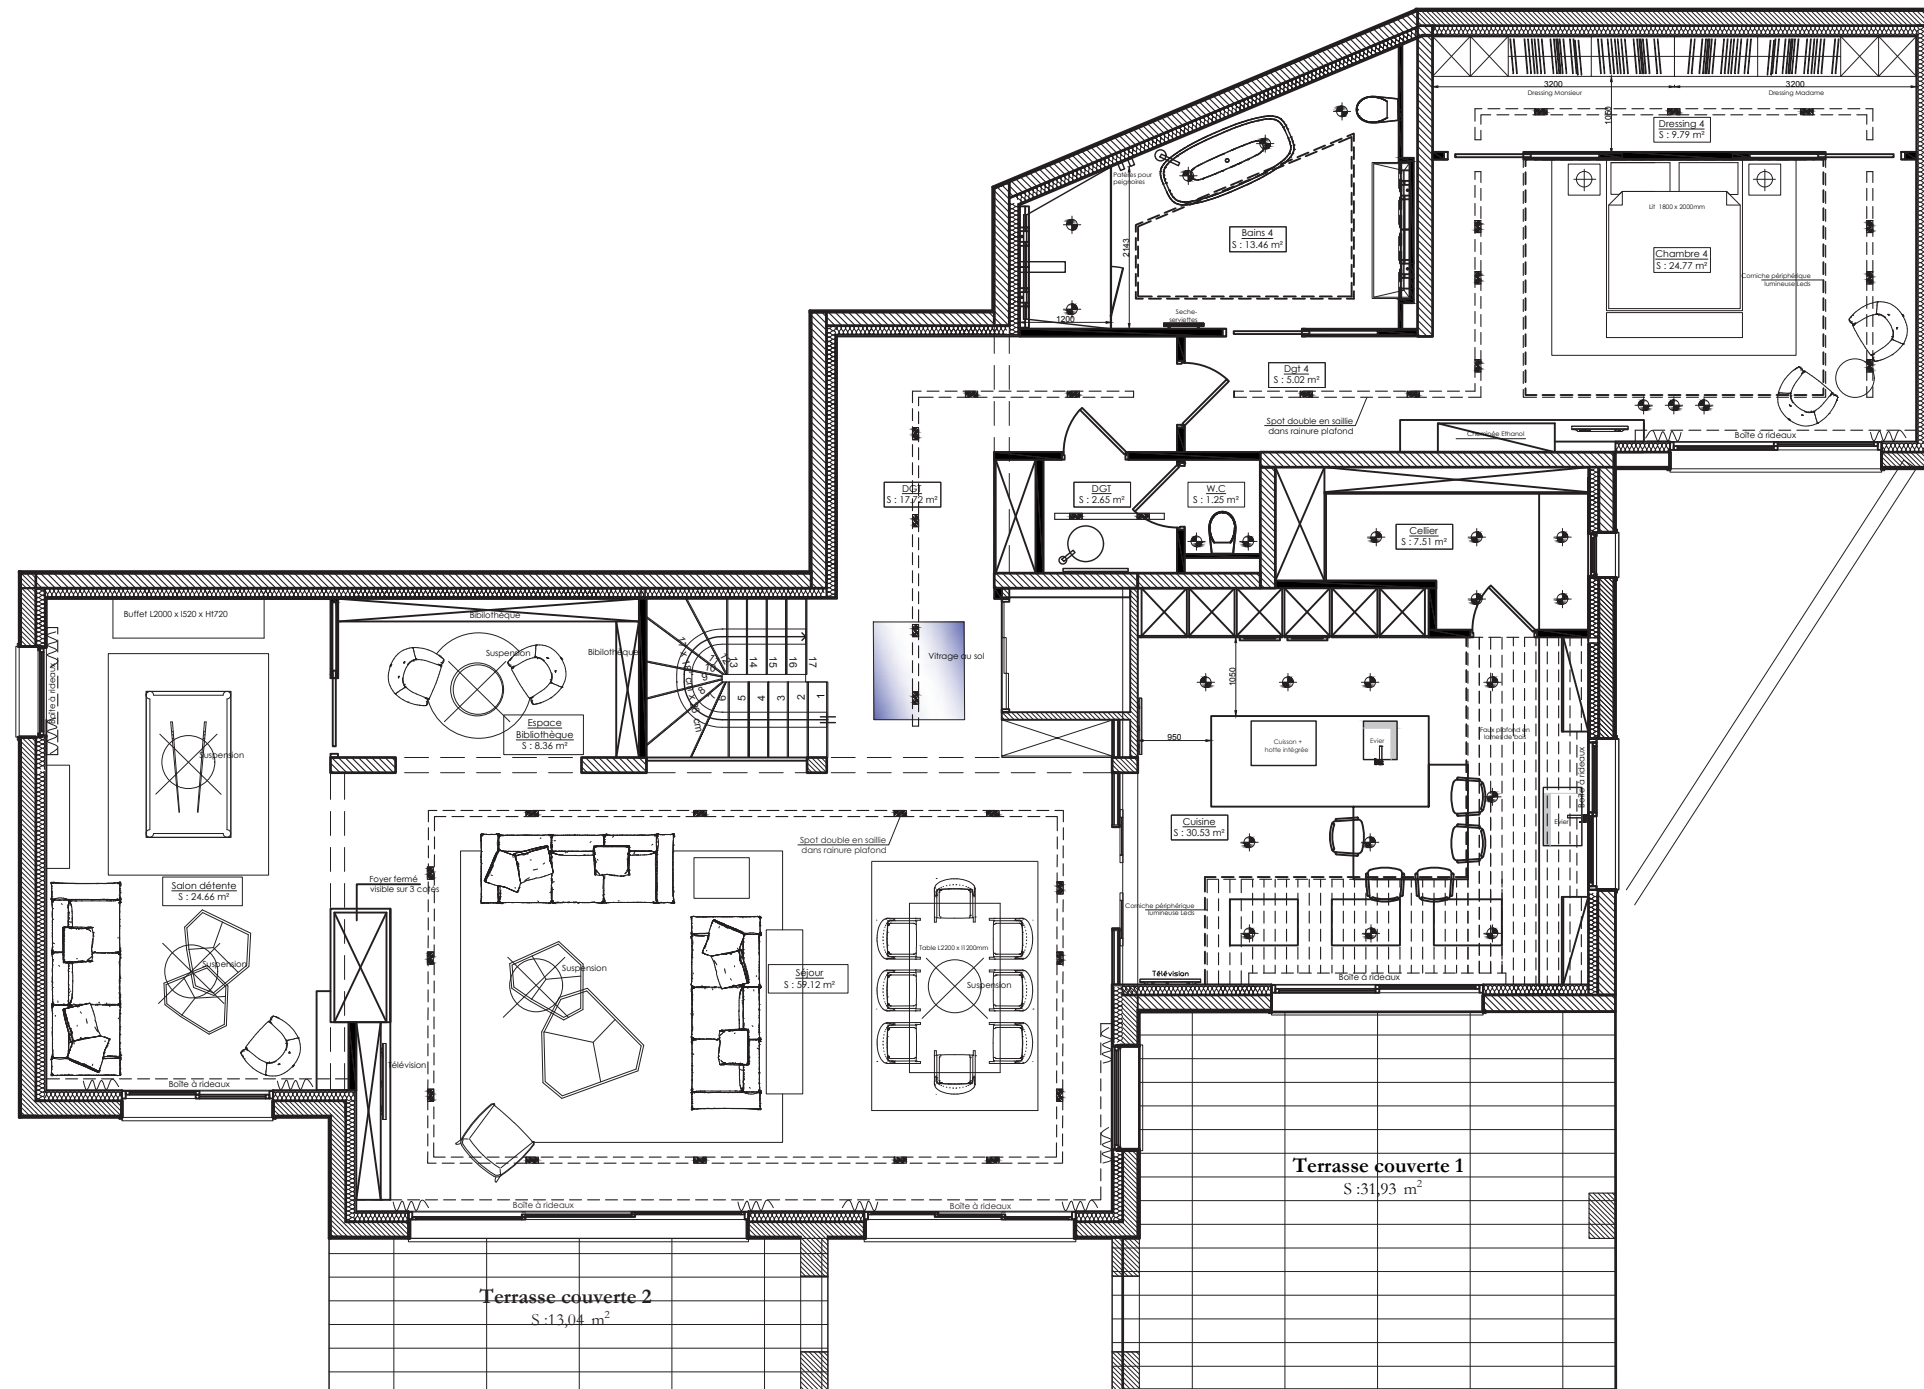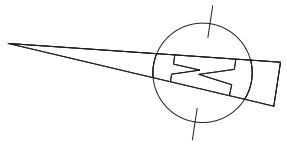

DOMAINE DU PRIEURE - Villa 5- Rez de Jardin Bas

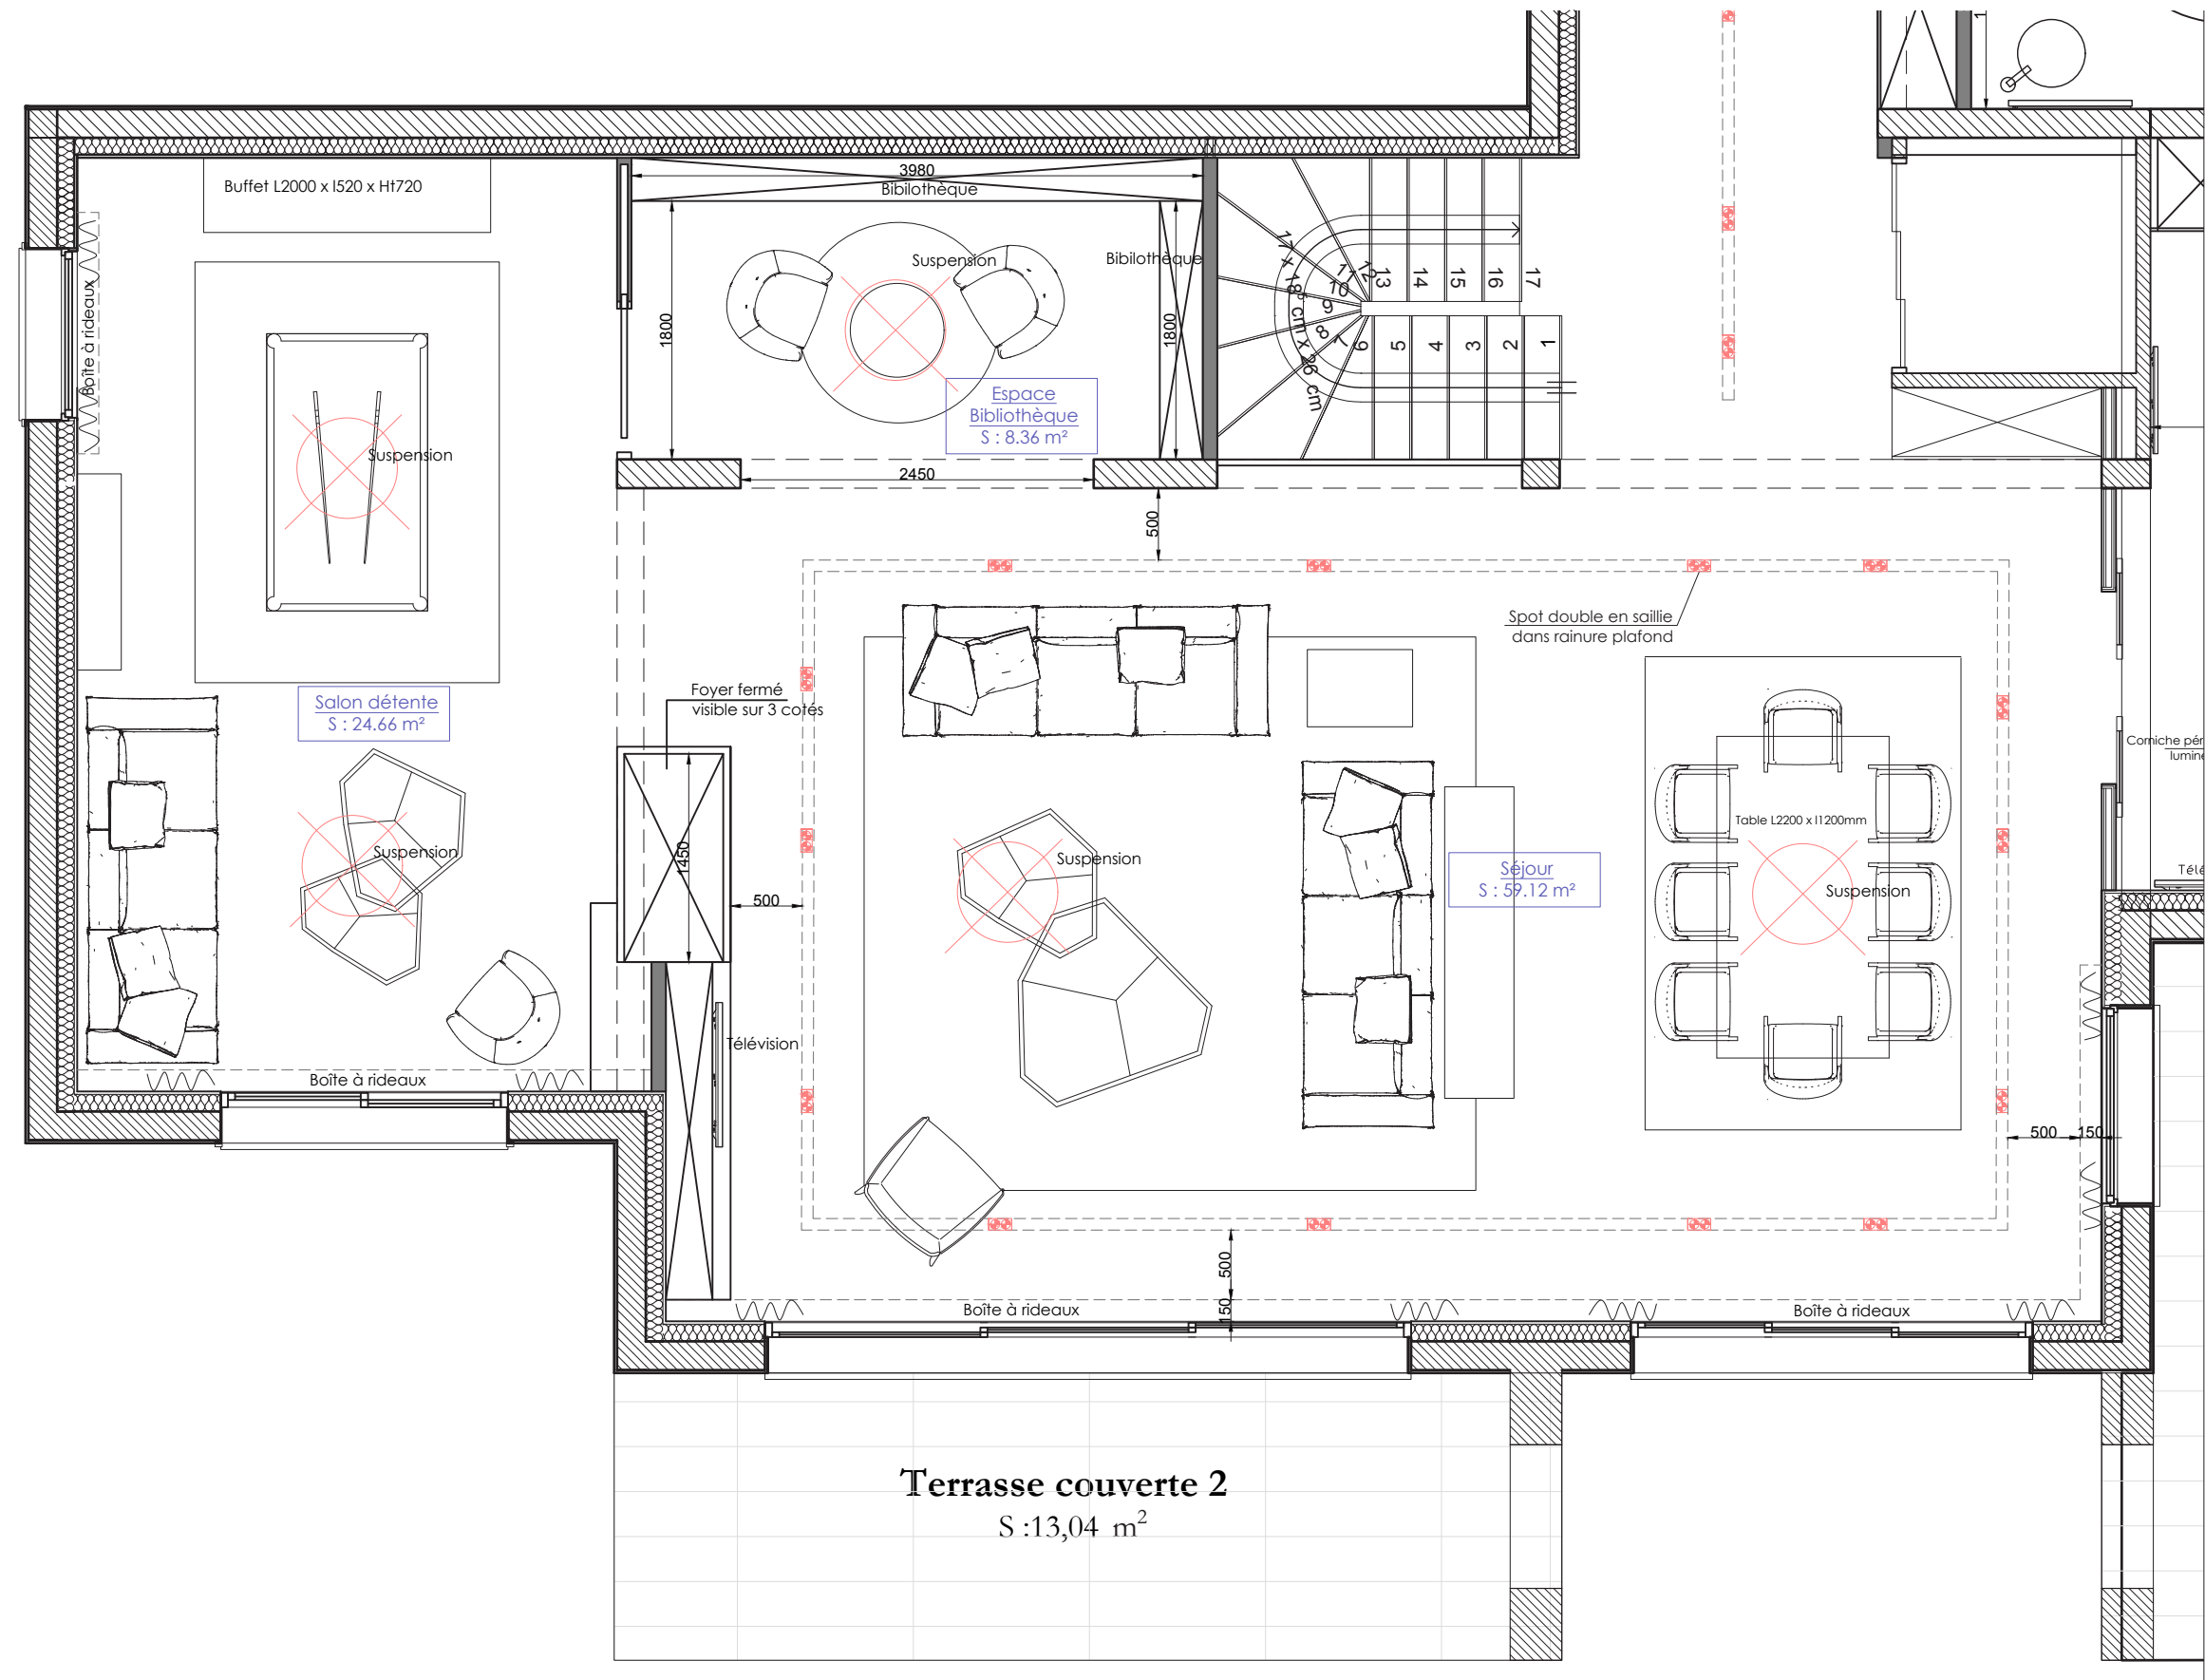



## DOMAINE DU PRIEURE - Villa 5- Rez de Jardin Bas





## DOMAINE DU PRIEURE - Villa 5- Rez de Jardin Bas





## DOMAINE DU PRIEURE - Villa 5- Rez de Jardin Bas



Image de synthèse - non contractuelle

*laetitia*-designerinterieur@orange.fr



## DOMAINE DU PRIEURE - Villa 5- Rez de Jardin Bas



Image de synthèse - non contractuelle

*laetitia*-designerinterieur@orange.fr



# DOMAINE DU PRIEURE - Villa 5- Rez de Jardin Bas






## DOMAINE DU PRIEURE - Villa 5- Rez de Jardin Bas



Image de synthèse - non contractuelle

*laetitia*-designerinterieur@orange.fr

DOMAINE DU PRIEURE - Villa 5- Rez de Jardin Bas

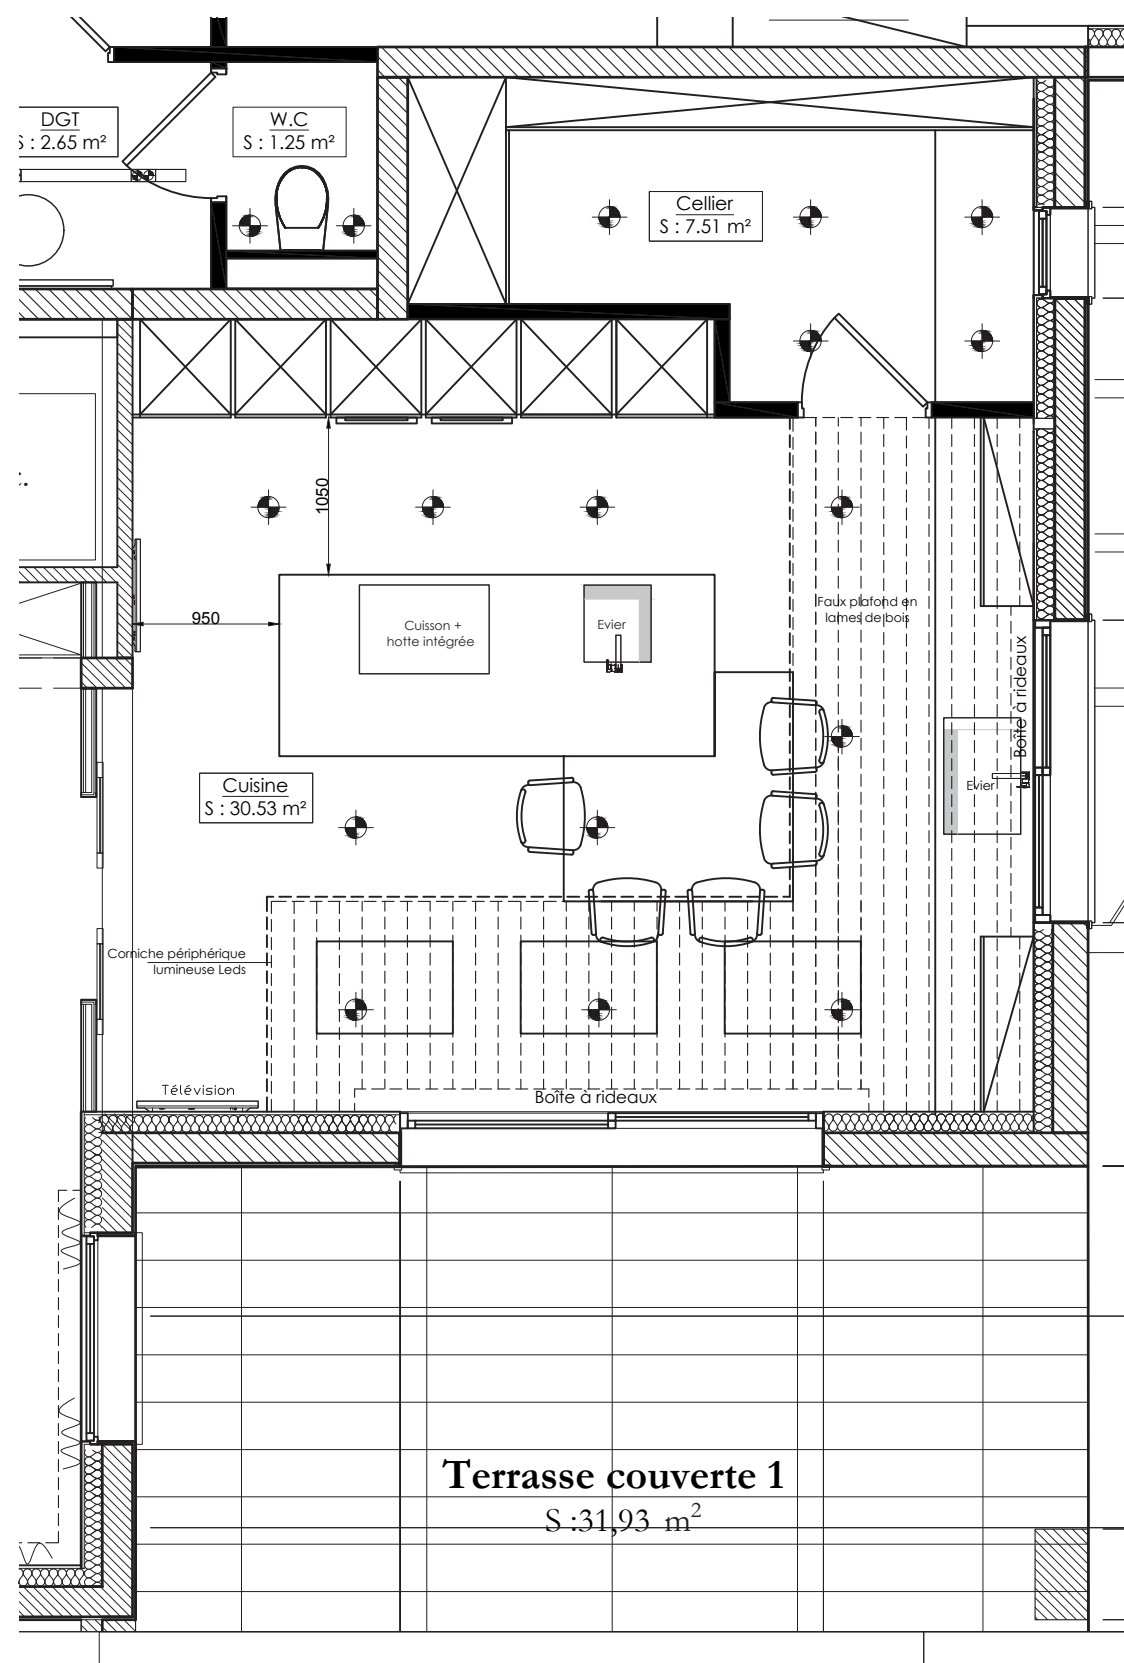



## DOMAINE DU PRIEURE - Villa 5- Rez de Jardin Bas



Image de synthèse - non contractuelle

*laetitia*-designerinterieur@orange.fr



## DOMAINE DU PRIEURE - Villa 5- Rez de Jardin Bas



Image de synthèse - non contractuelle


*laetitia*-designerinterieur@orange.fr



## DOMAINE DU PRIEURE - Villa 5- Rez de Jardin Bas



DOMAINE DU PRIEURE - Villa 5- Rez de Jardin Bas

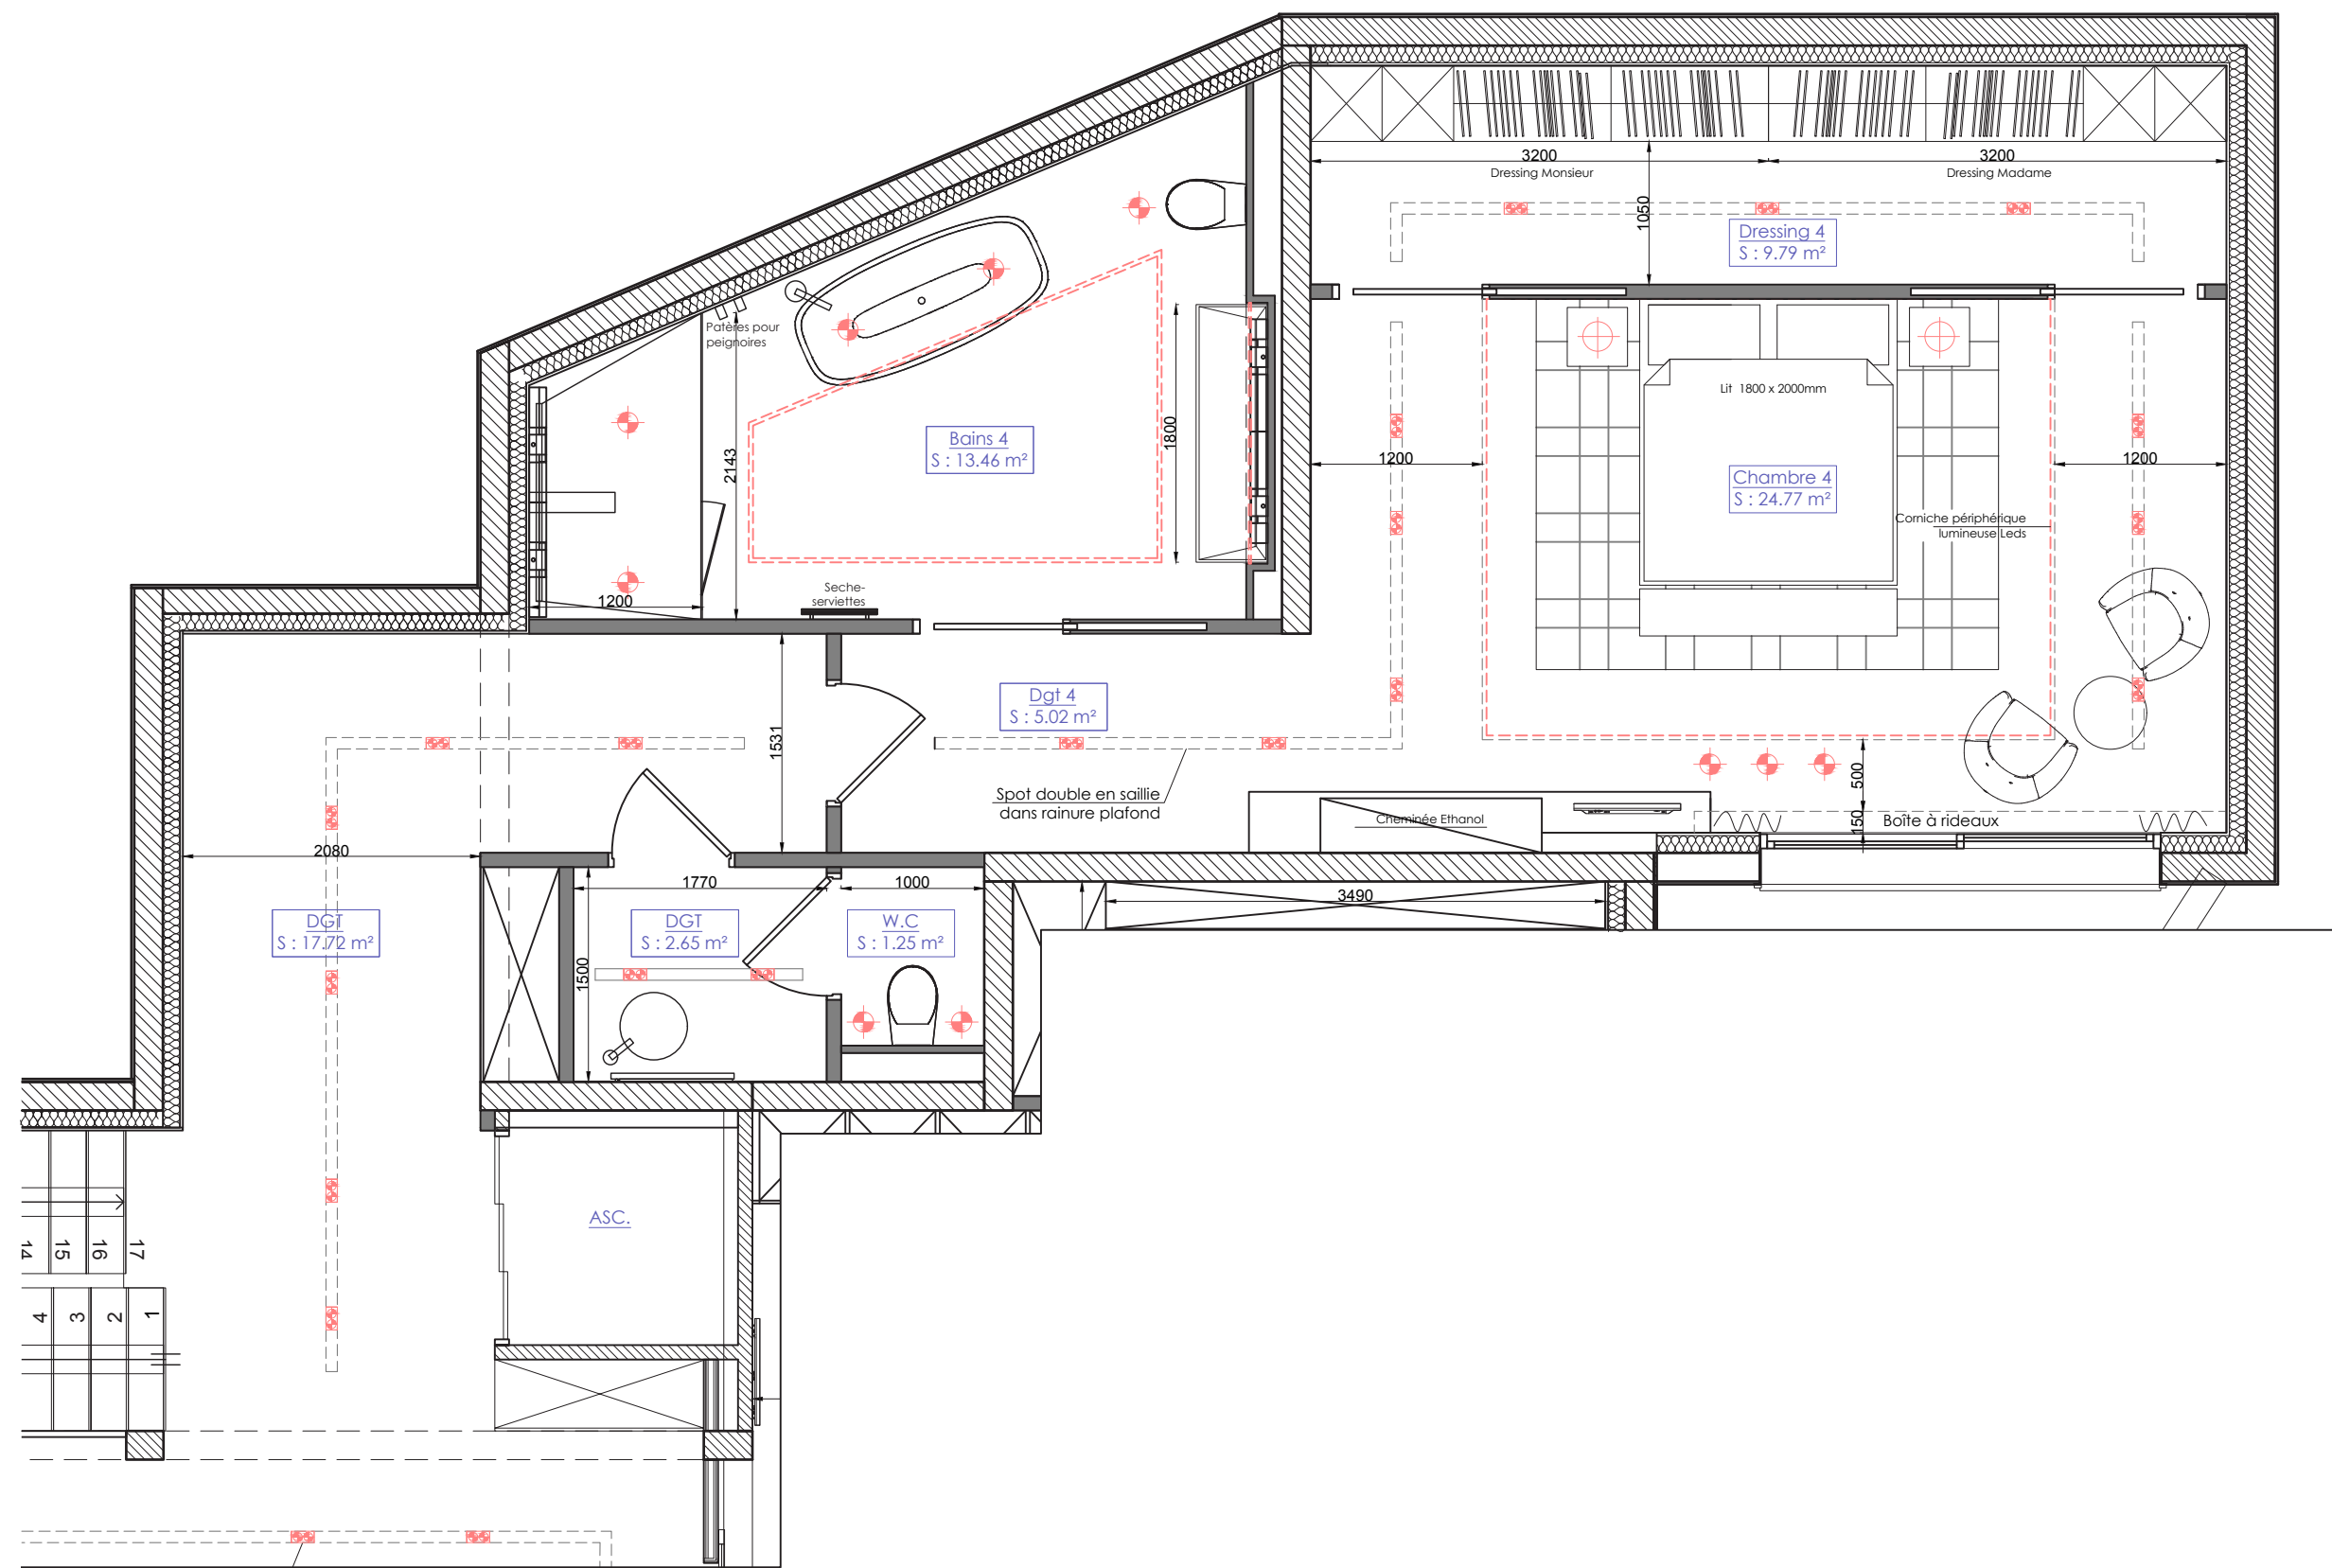

PLAN Chambre 4/Toilettes Invités - Ech: 1/50eme

laetitia-designerinterieur@orange.fr