

DOMAINE DU PRIEURE



AVANT-PROJET SOMMAIRE DE L'AMENAGEMENT INTERIEUR
DE VOTRE VILLA N°5
03.07.2020




Dossier de présentation: -Rez de Jardin Haut
-Rez de Jardin Bas

REZ DE JARDIN HAUT-VERSION 1

DOMAINE DU PRIEURE - Villa 5- Rez de Jardin Haut- Version 1

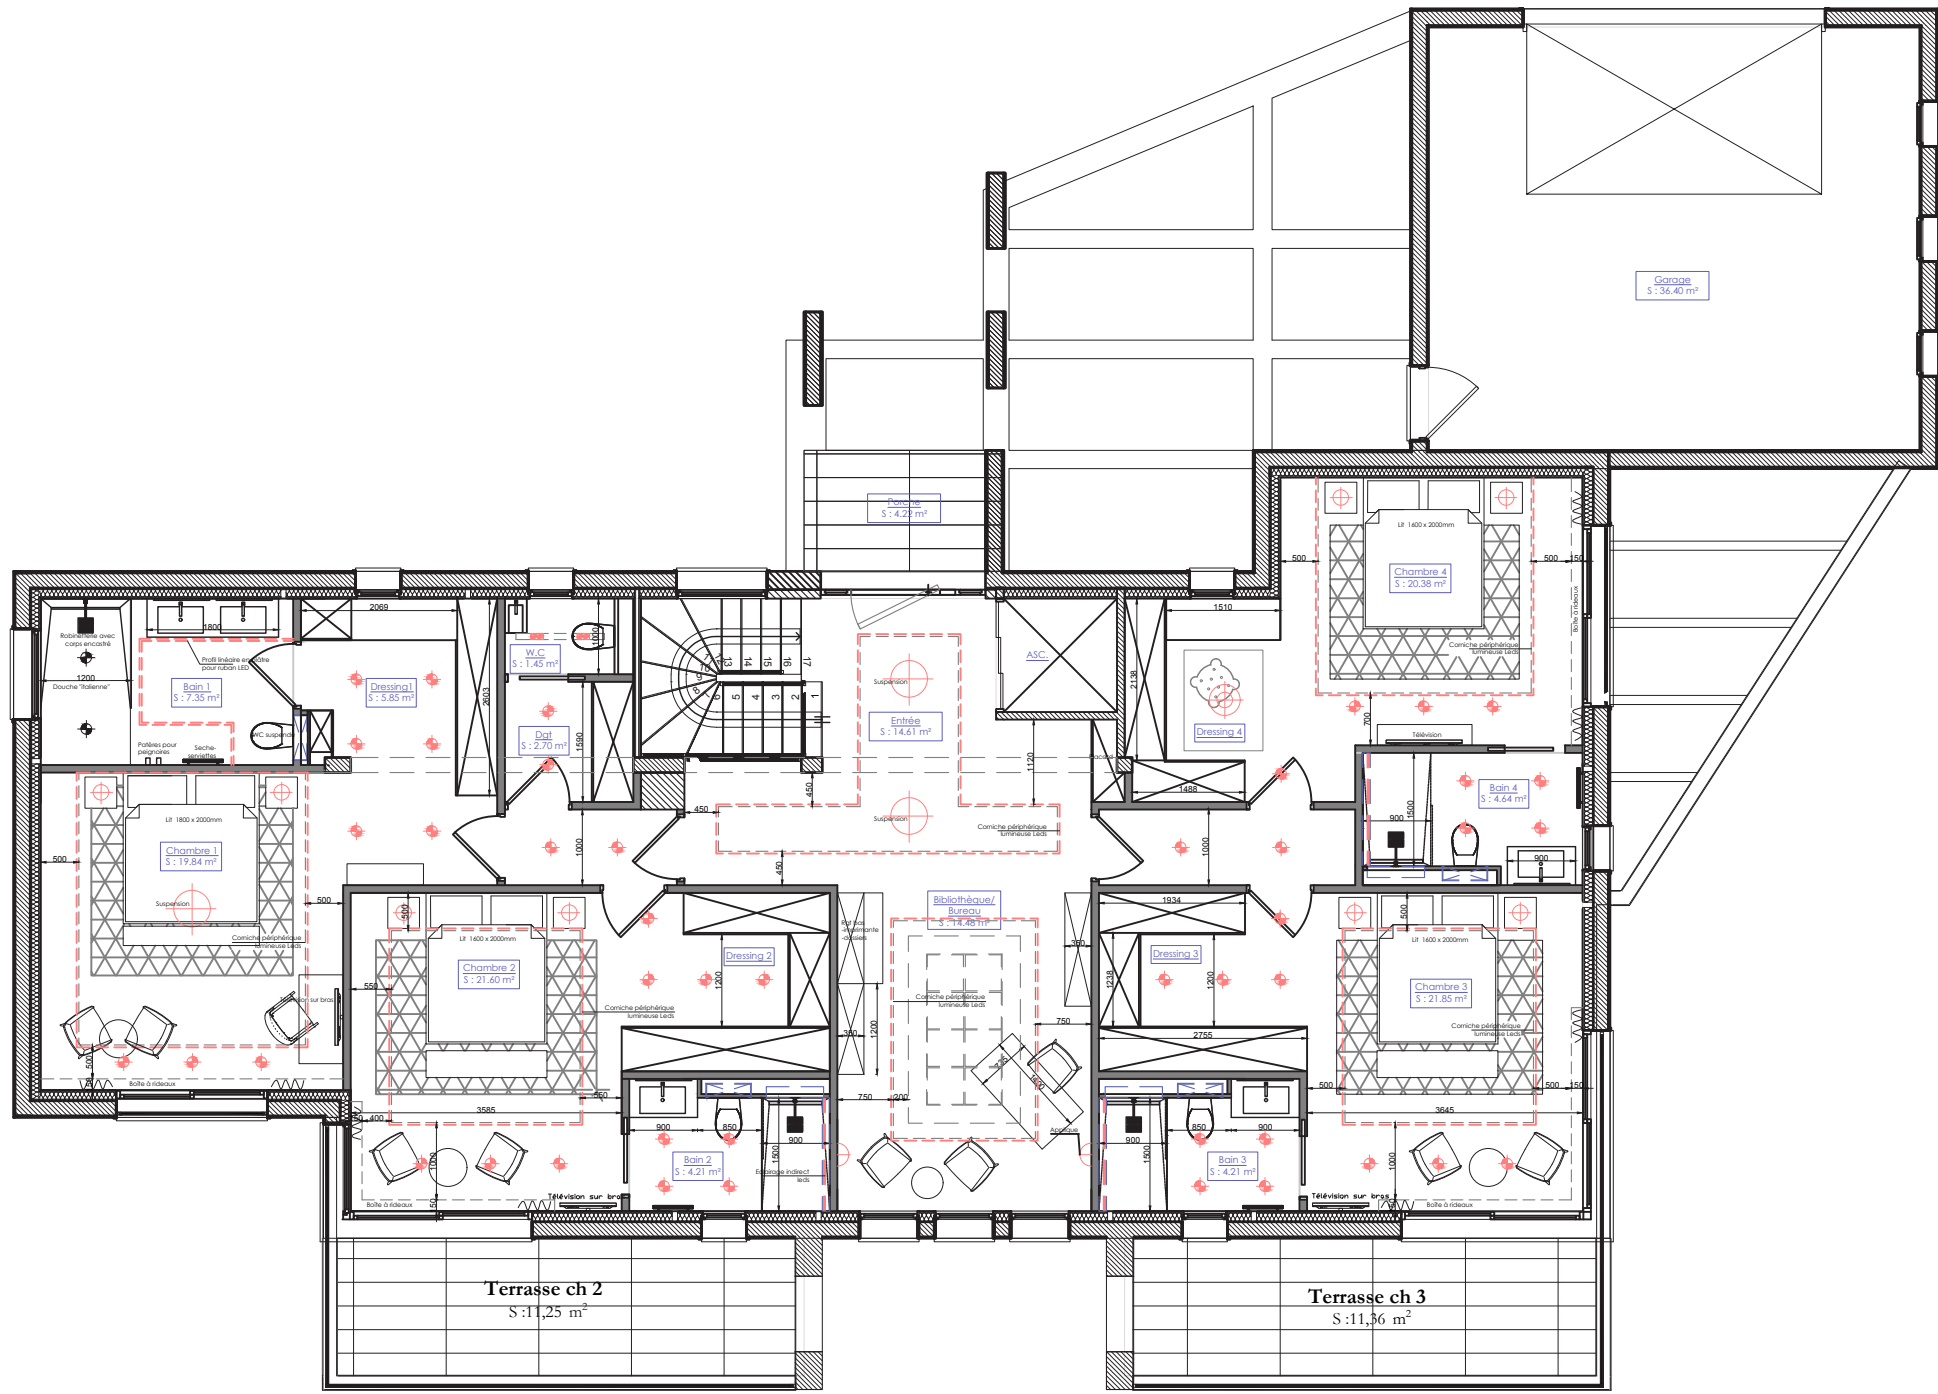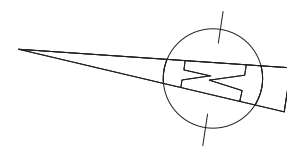


DOMAINE DU PRIEURE - Villa 5- Rez de Jardin Haut- Version 1

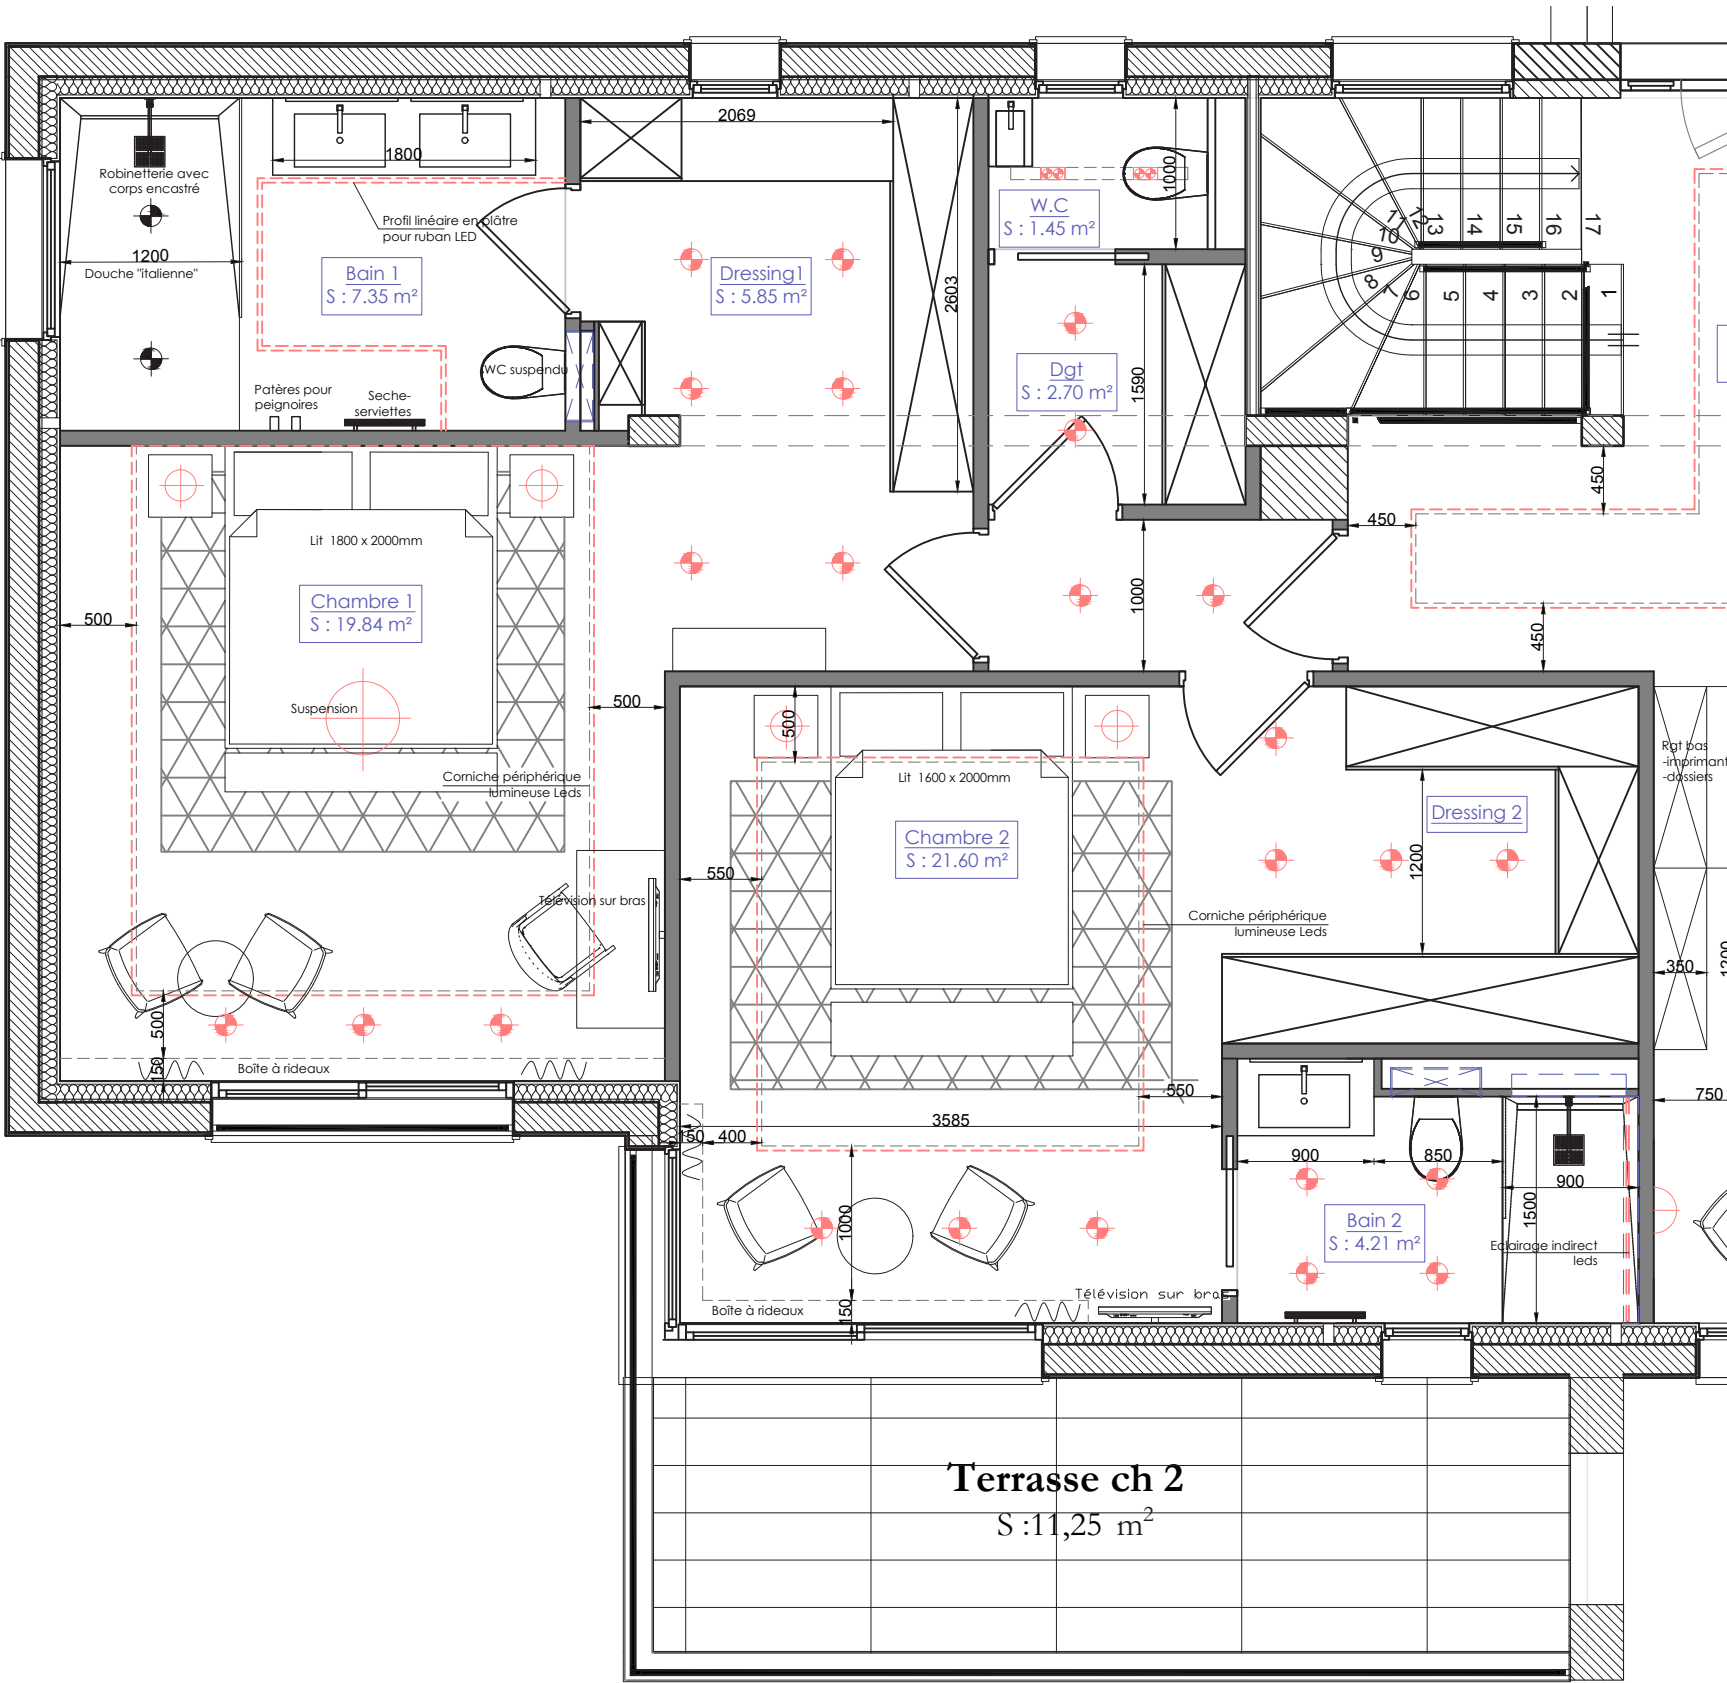

PLAN Chambre 1 et 2 - Ech: 1/50eme


DOMAINE DU PRIEURE - Villa 5- Rez de Jardin Haut- Version 1

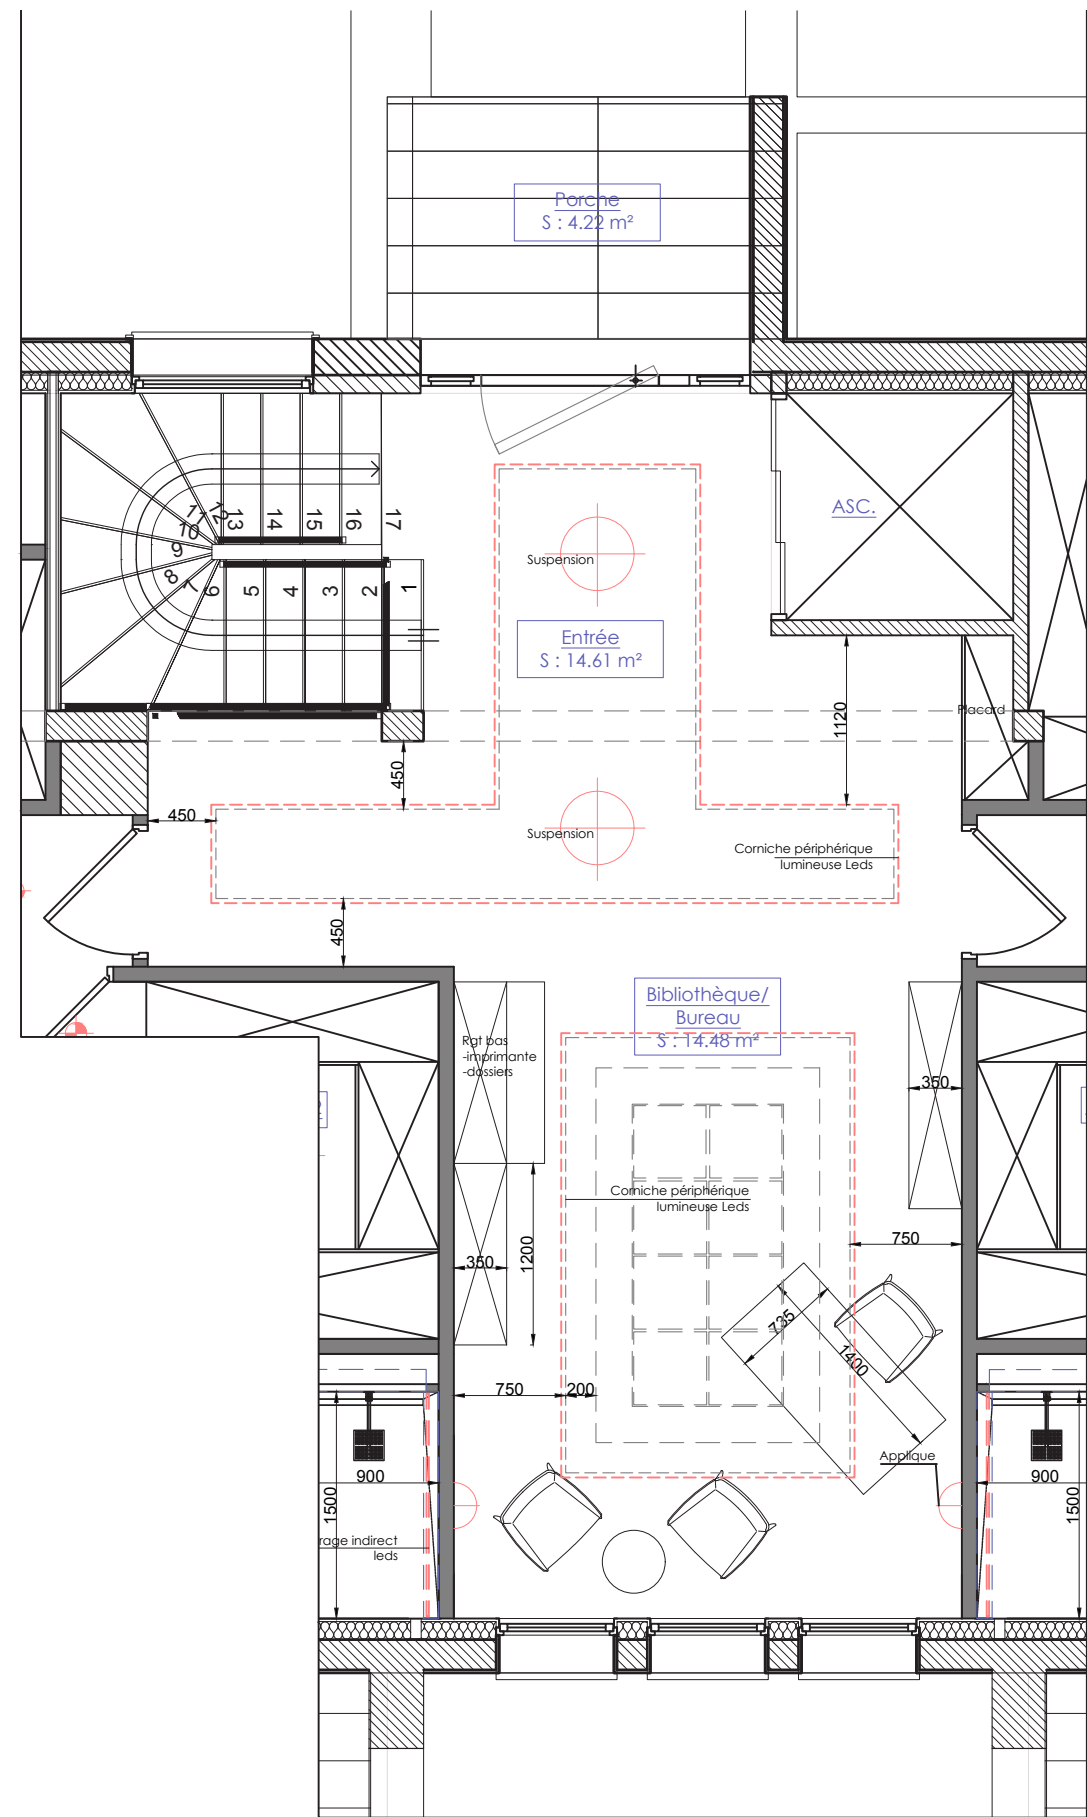

PLAN Entrée/Bibliothèque - Ech: 1/50eme

laetitia-designerinterieur@orange.fr

DOMAINE DU PRIEURE - Villa 5- Version 1


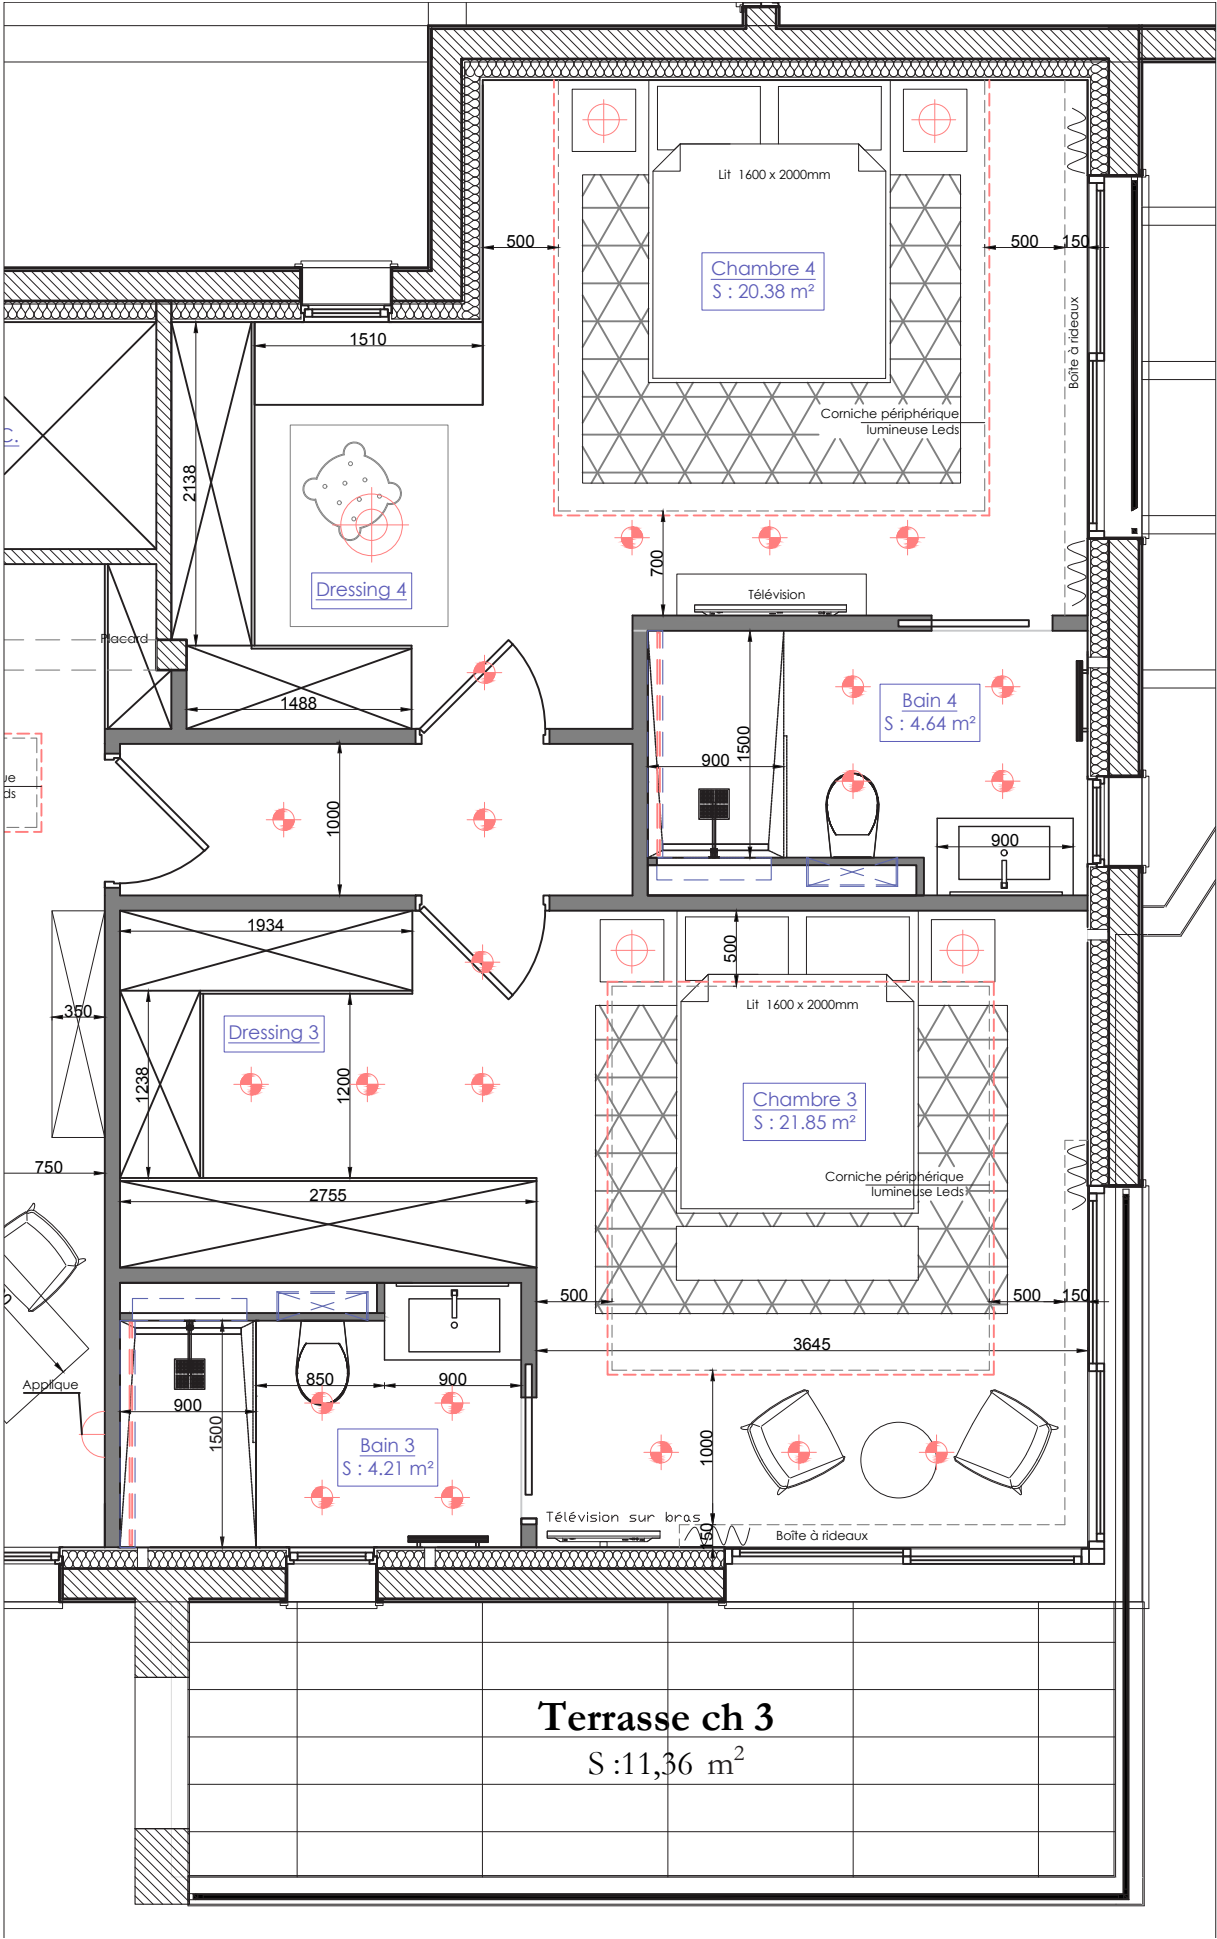


PLAN Chambre 3 et 4 - Ech: 1/50eme


laetitia-designerinterieur@orange.fr

REZ DE JARDIN HAUT-VERSION 2


DOMAINE DU PRIEURE - Villa 5- Rez de Jardin Haut- Version 2

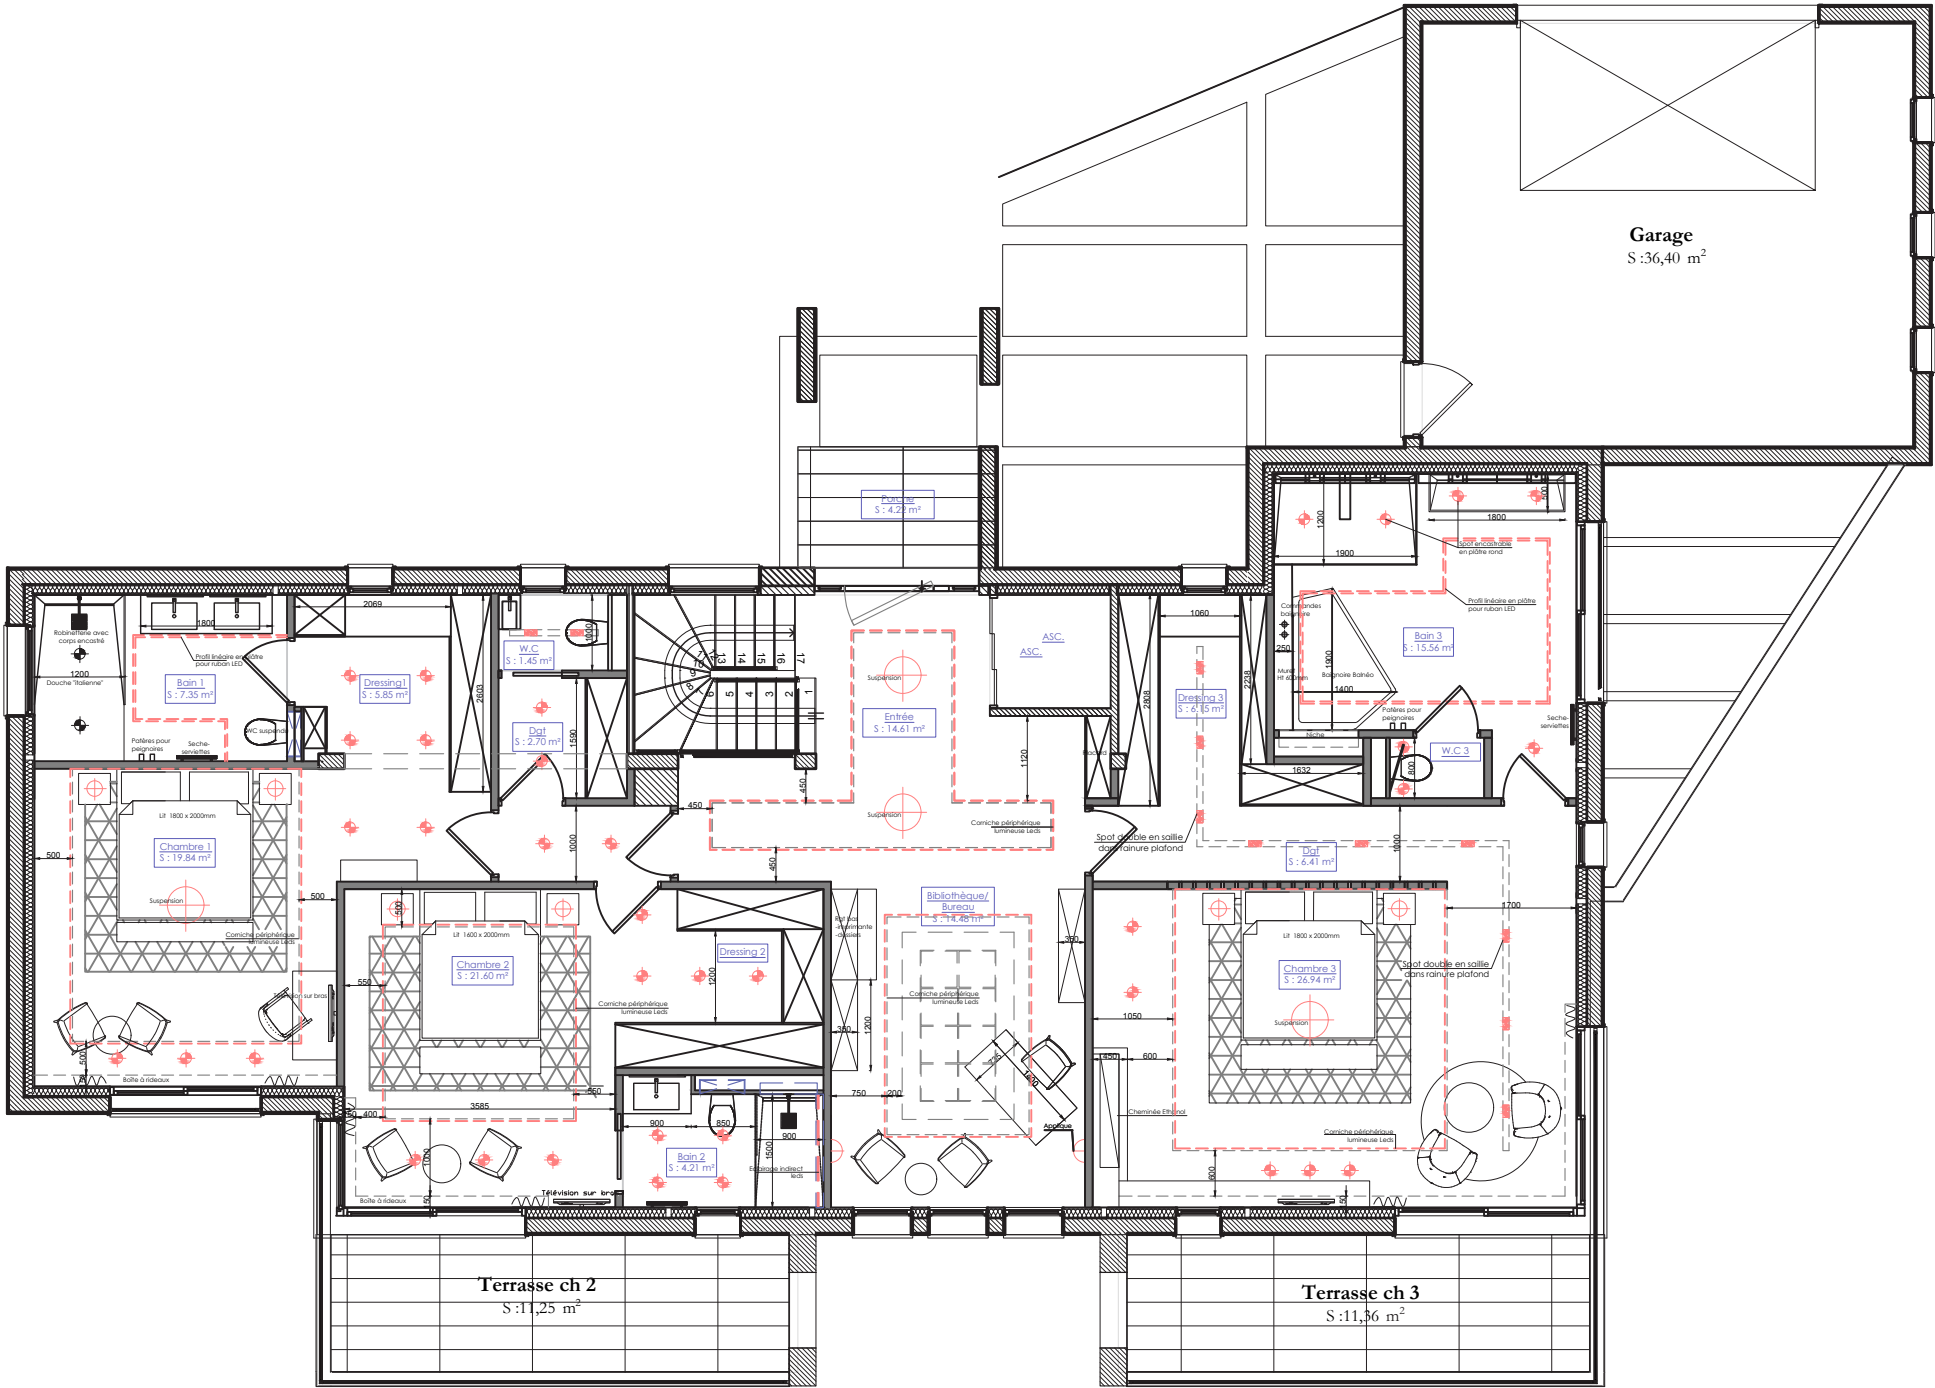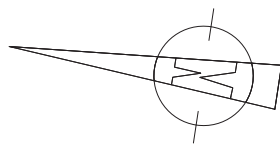

DOMAINE DU PRIEURE - Villa 5- Rez de Jardin Haut- Version 2

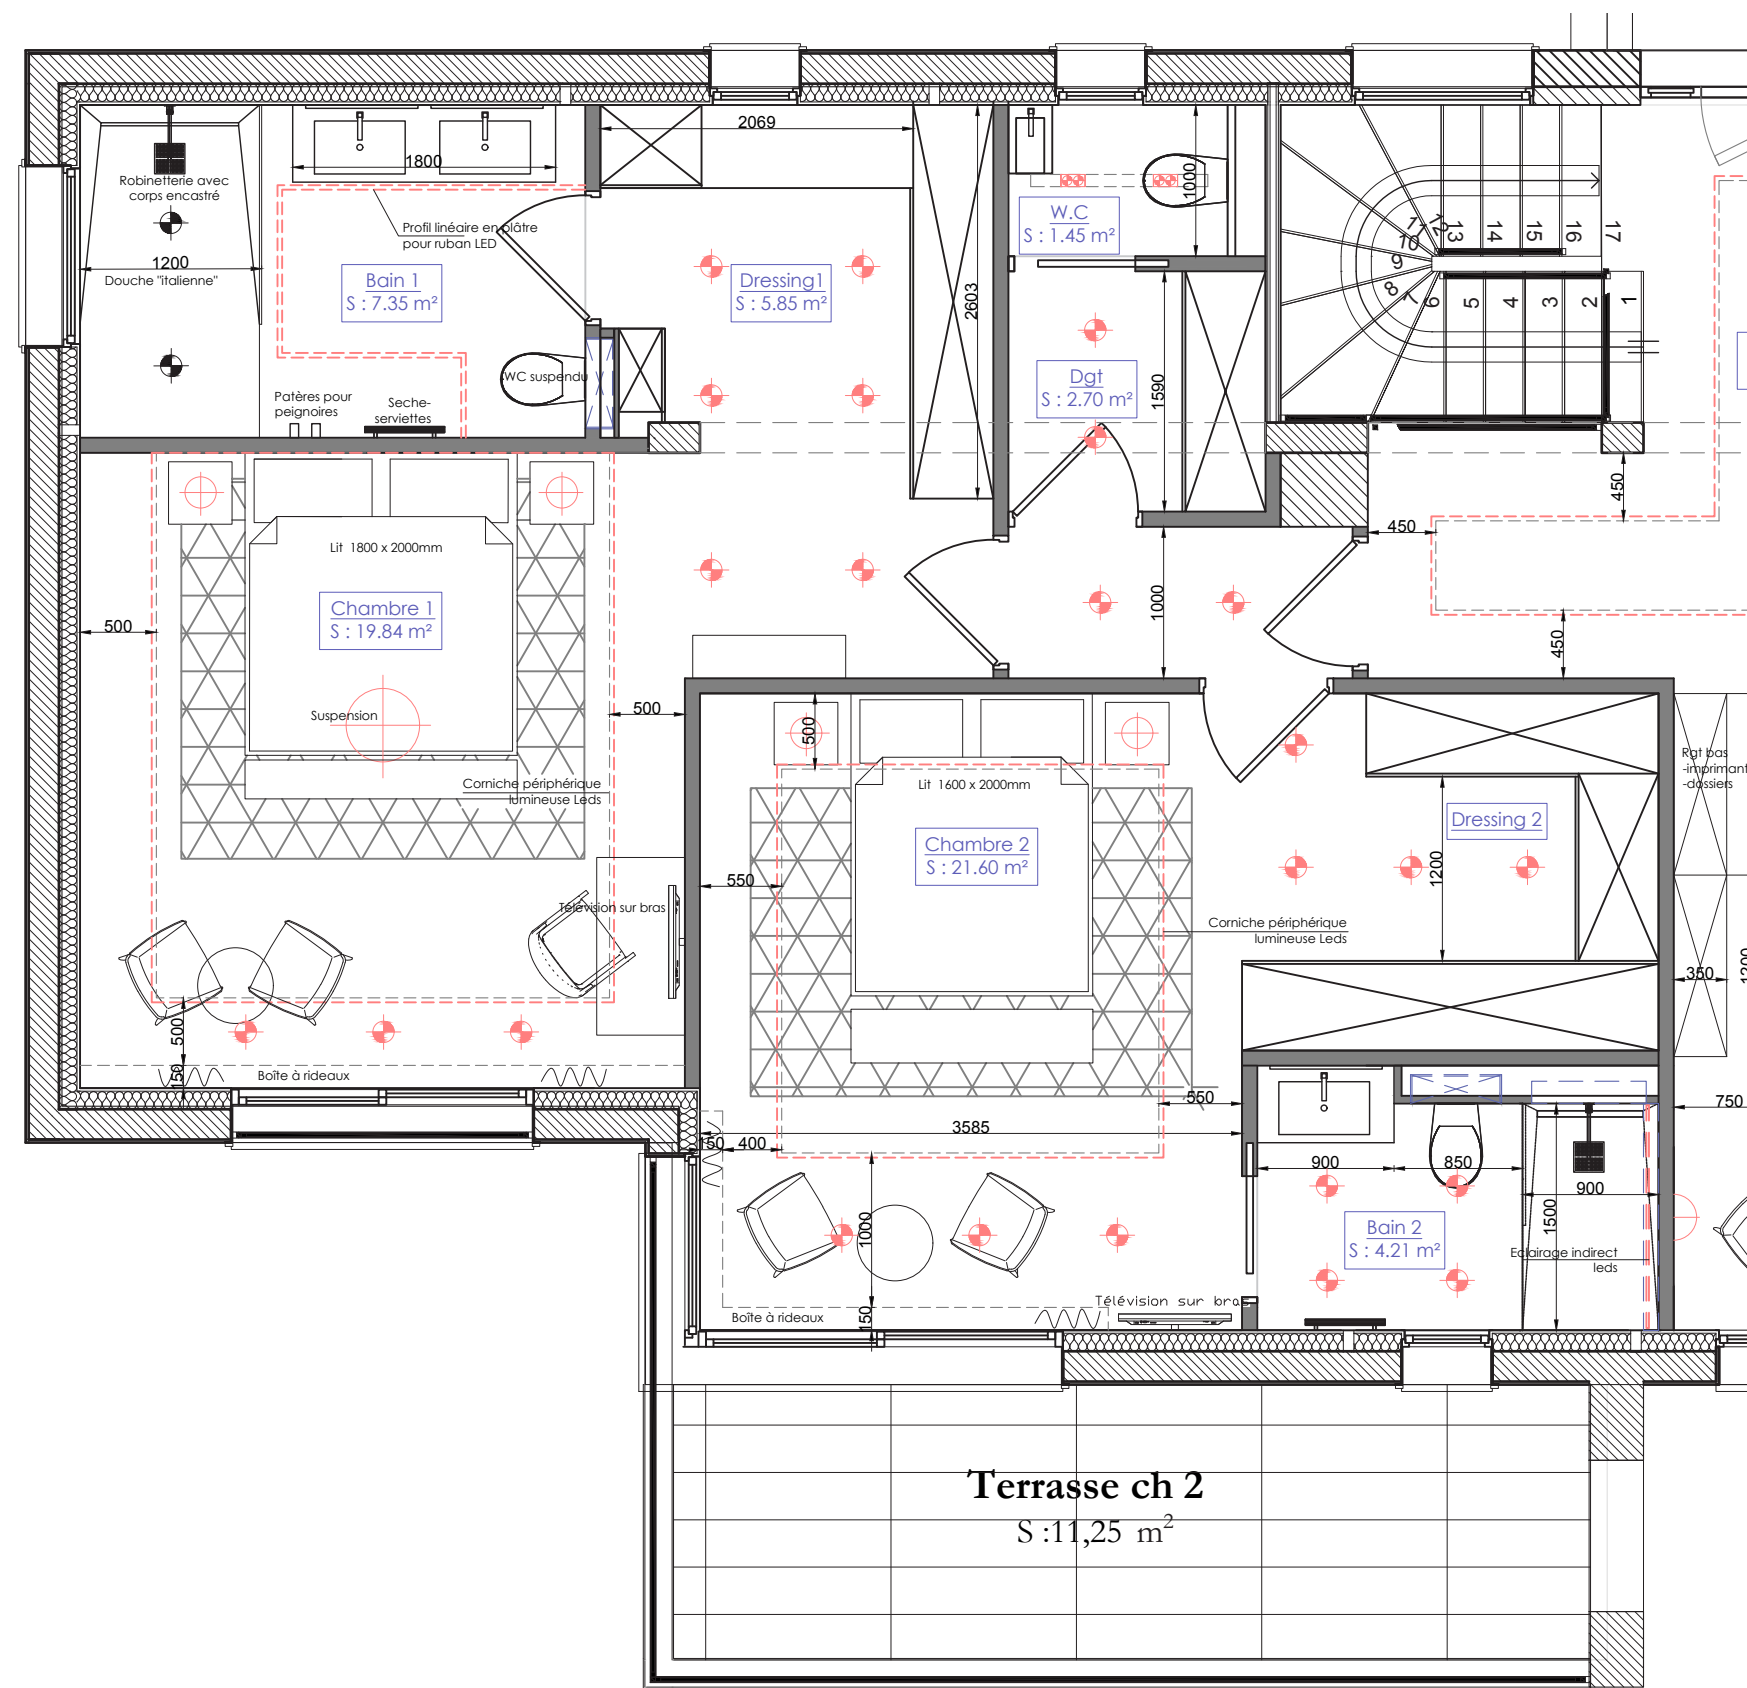


DOMAINE DU PRIEURE - Villa 5- Rez de Jardin Haut- Version 2

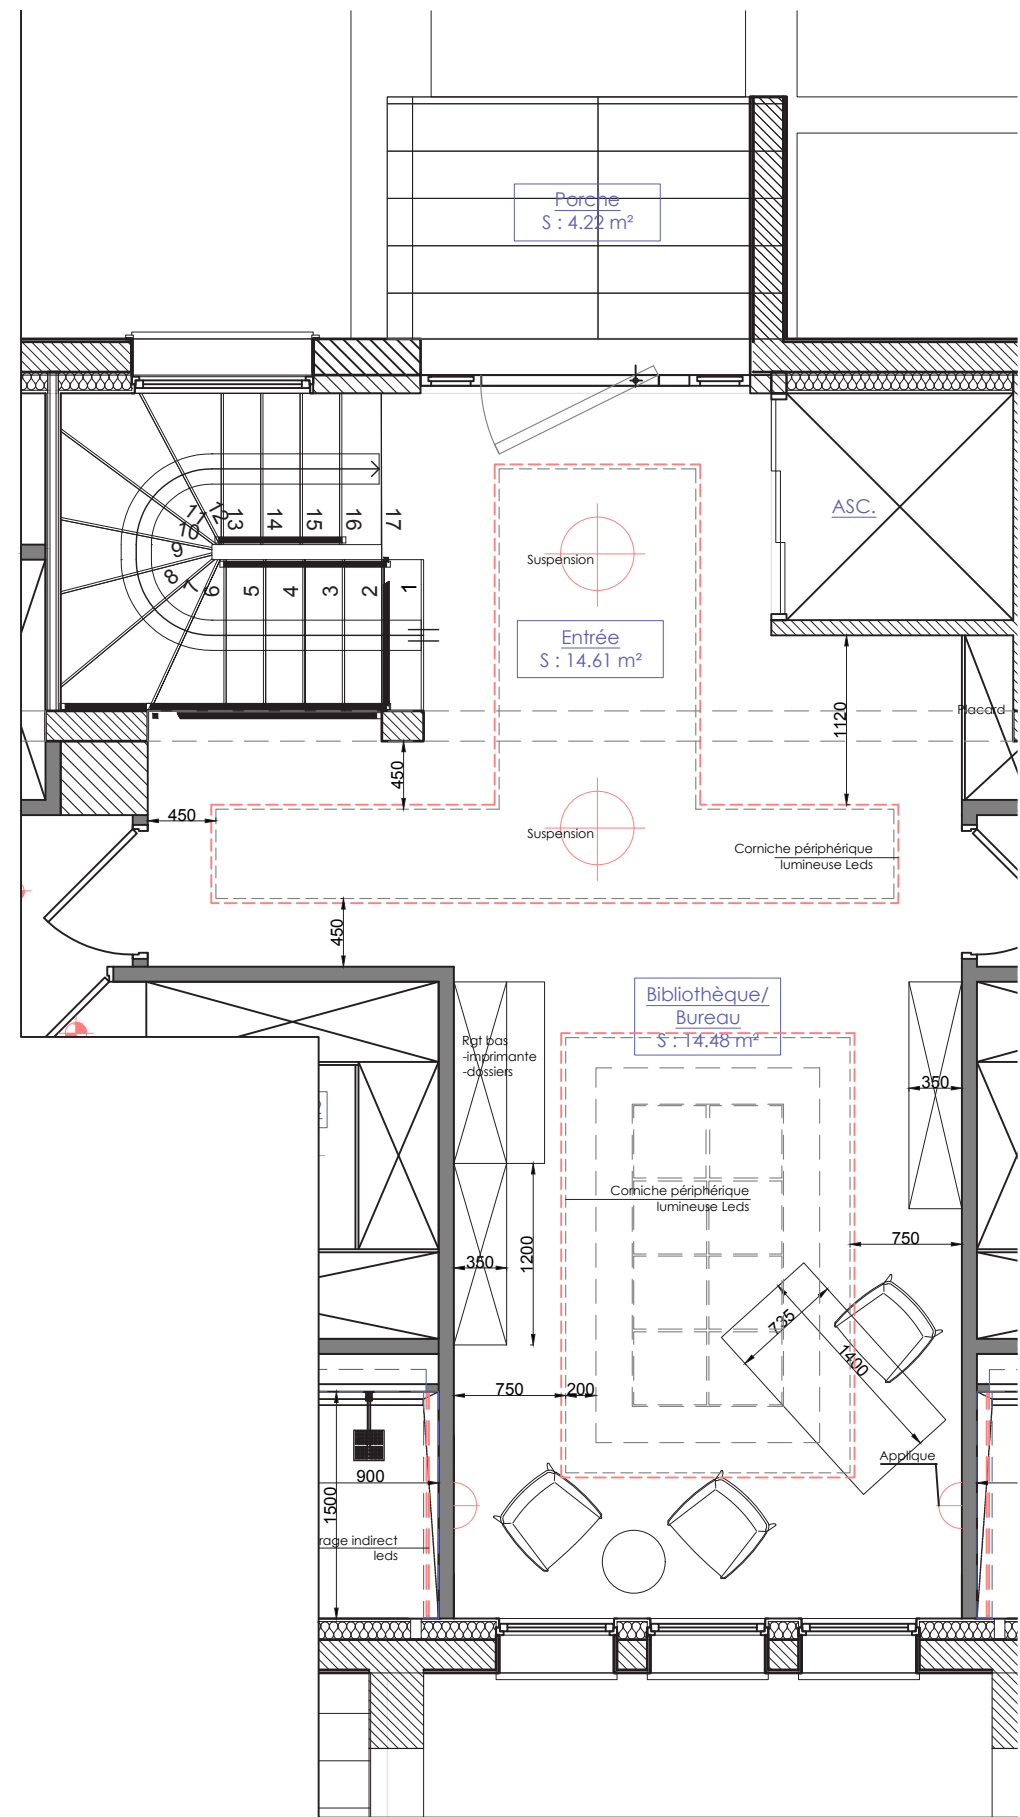



PLAN Entrée/Bibliothèque - Ech: 1/50eme

DOMAINE DU PRIEURE - Villa 5- Rez de Jardin Haut- Version 2

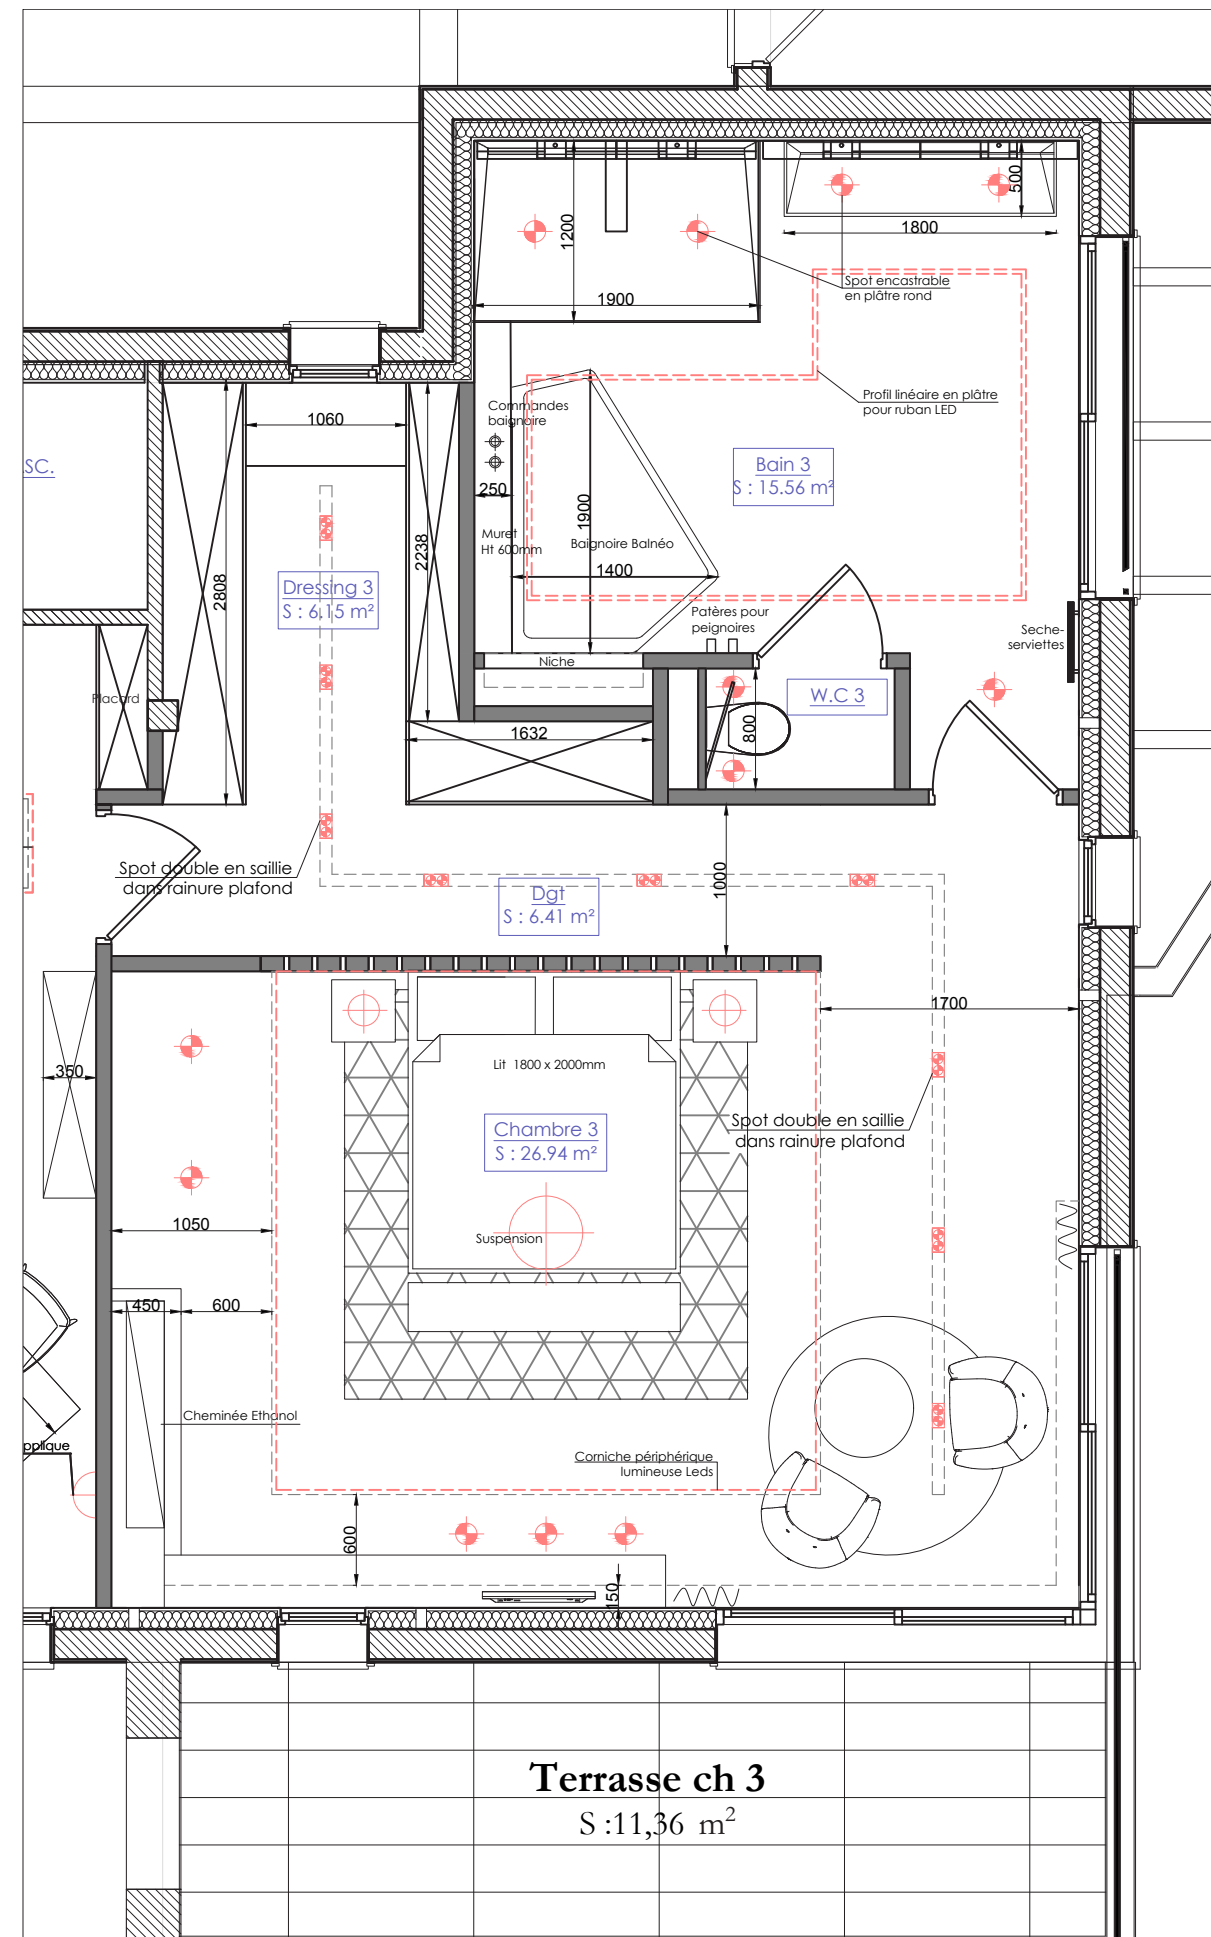


REZ DE JARDIN BAS

DOMAINE DU PRIEURE - Villa 5- Rez de Jardin Bas

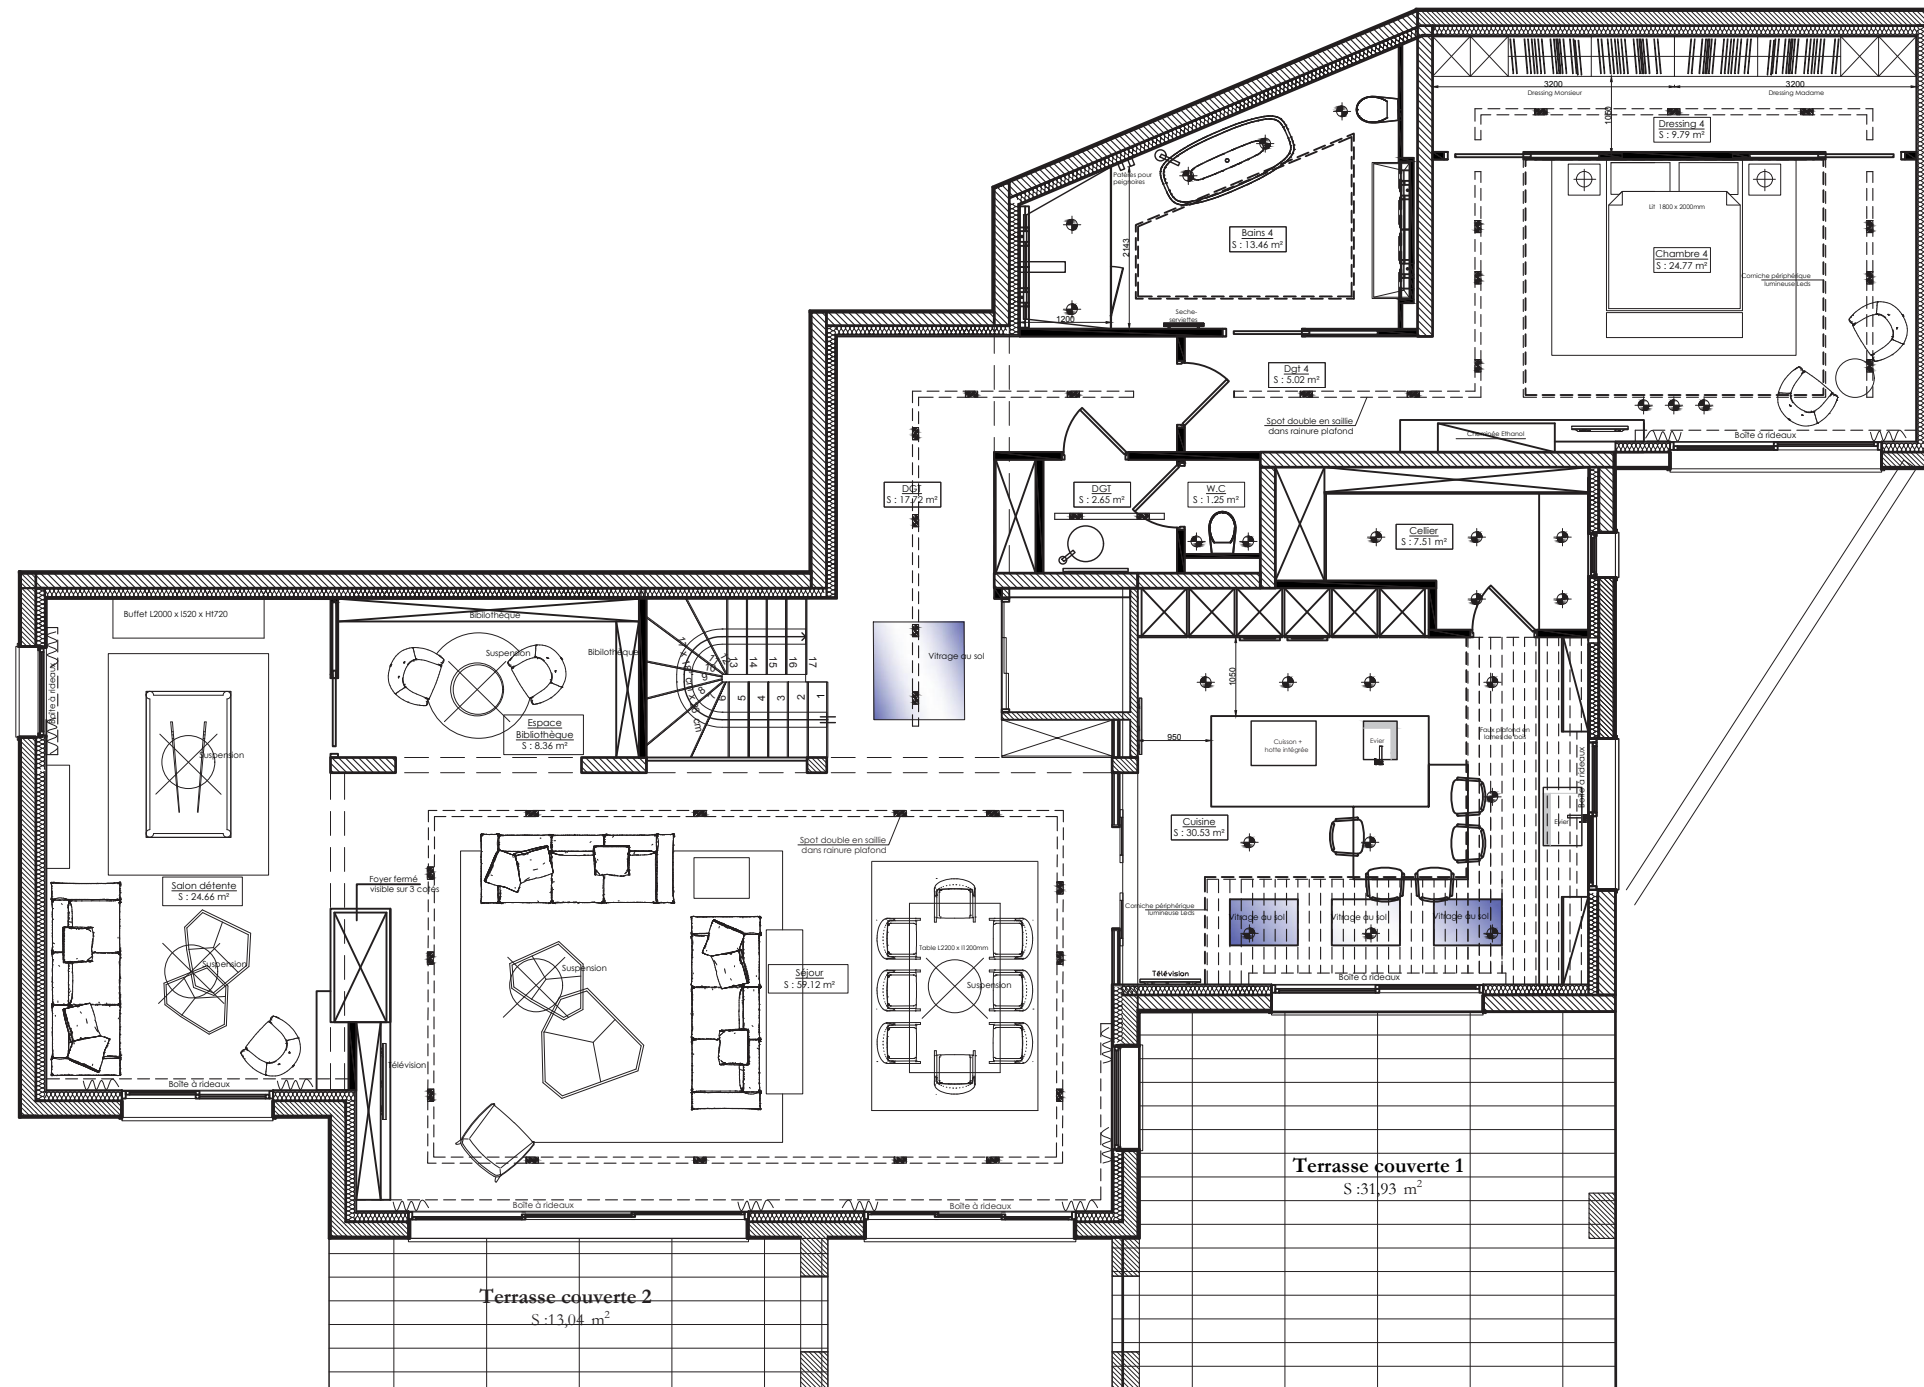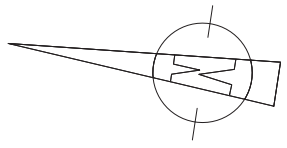

DOMAINE DU PRIEURE - Villa 5- Rez de Jardin Bas

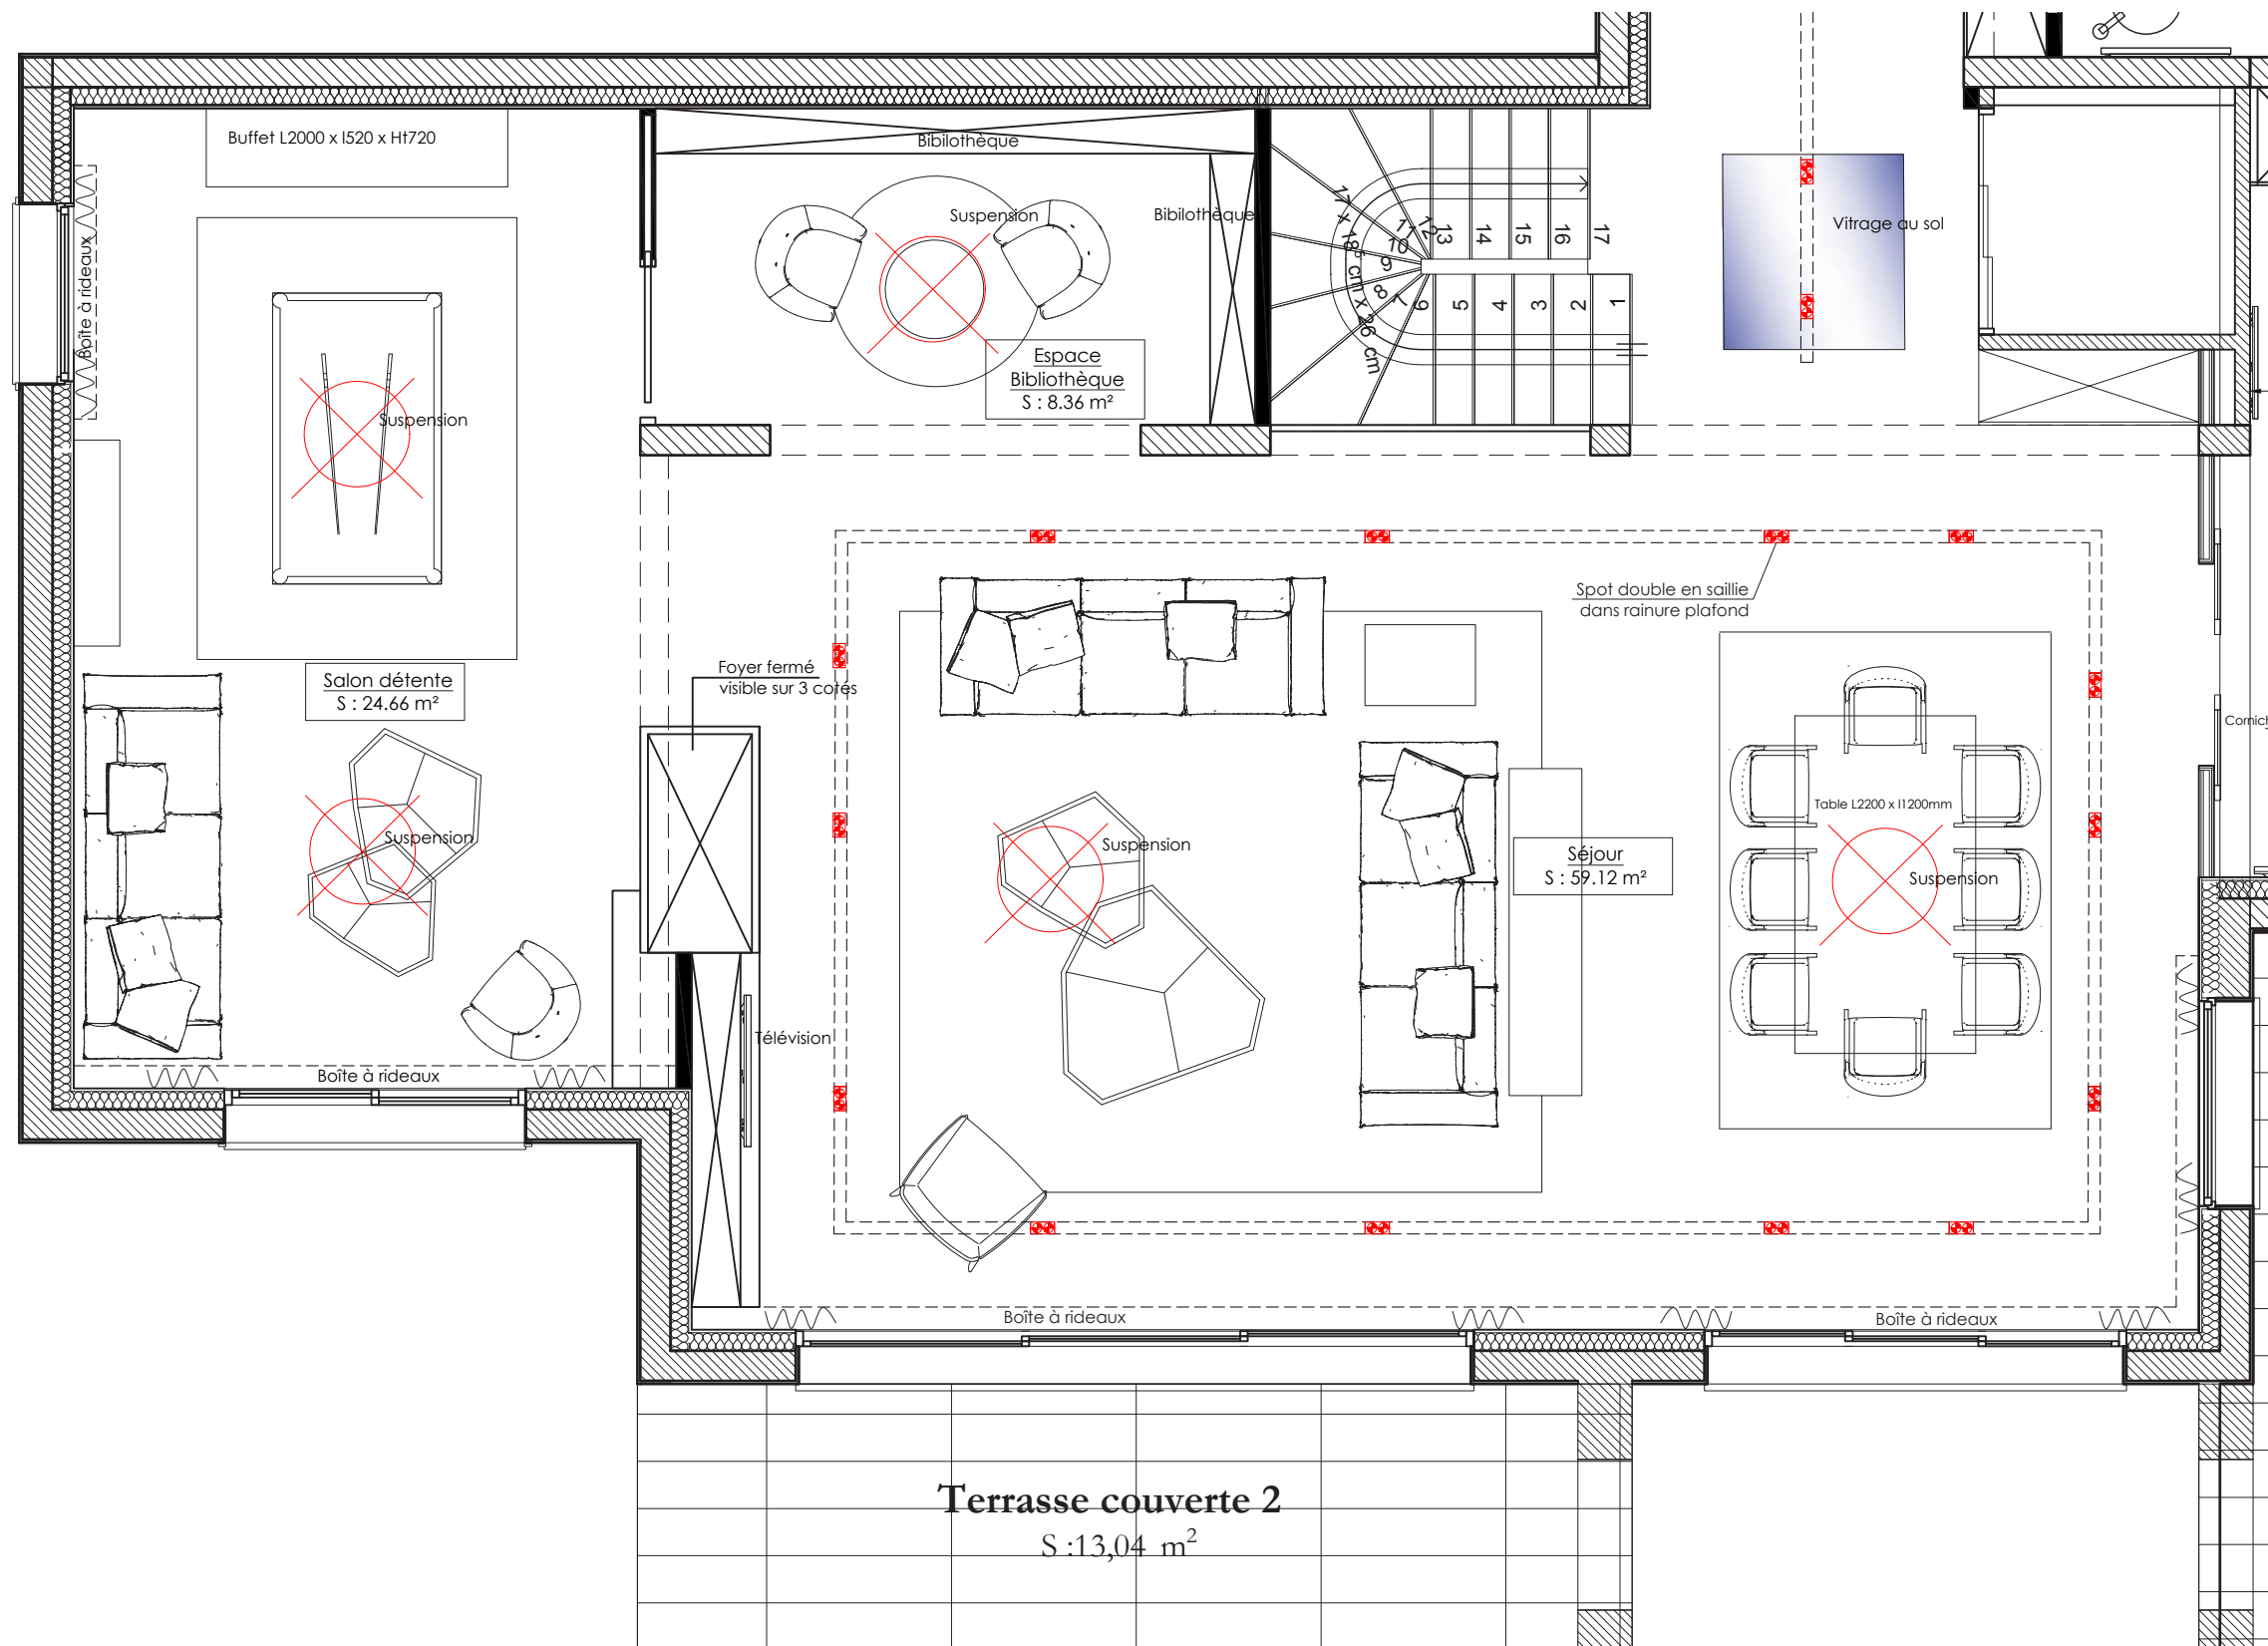

DOMAINE DU PRIEURE - Villa 5- Rez de Jardin Bas



DOMAINE DU PRIEURE - Villa 5- Rez de Jardin Bas



DOMAINE DU PRIEURE - Villa 5- Rez de Jardin Bas



Image de synthèse - non contractuelle

laetitia-designerinterieur@orange.fr

DOMAINE DU PRIEURE - Villa 5- Rez de Jardin Bas



Image de synthèse - non contractuelle

laetitia-designerinterieur@orange.fr

DOMAINE DU PRIEURE - Villa 5- Rez de Jardin Bas




DOMAINE DU PRIEURE - Villa 5- Rez de Jardin Bas



Image de synthèse - non contractuelle

laetitia-designerinterieur@orange.fr

DOMAINE DU PRIEURE - Villa 5- Rez de Jardin Bas

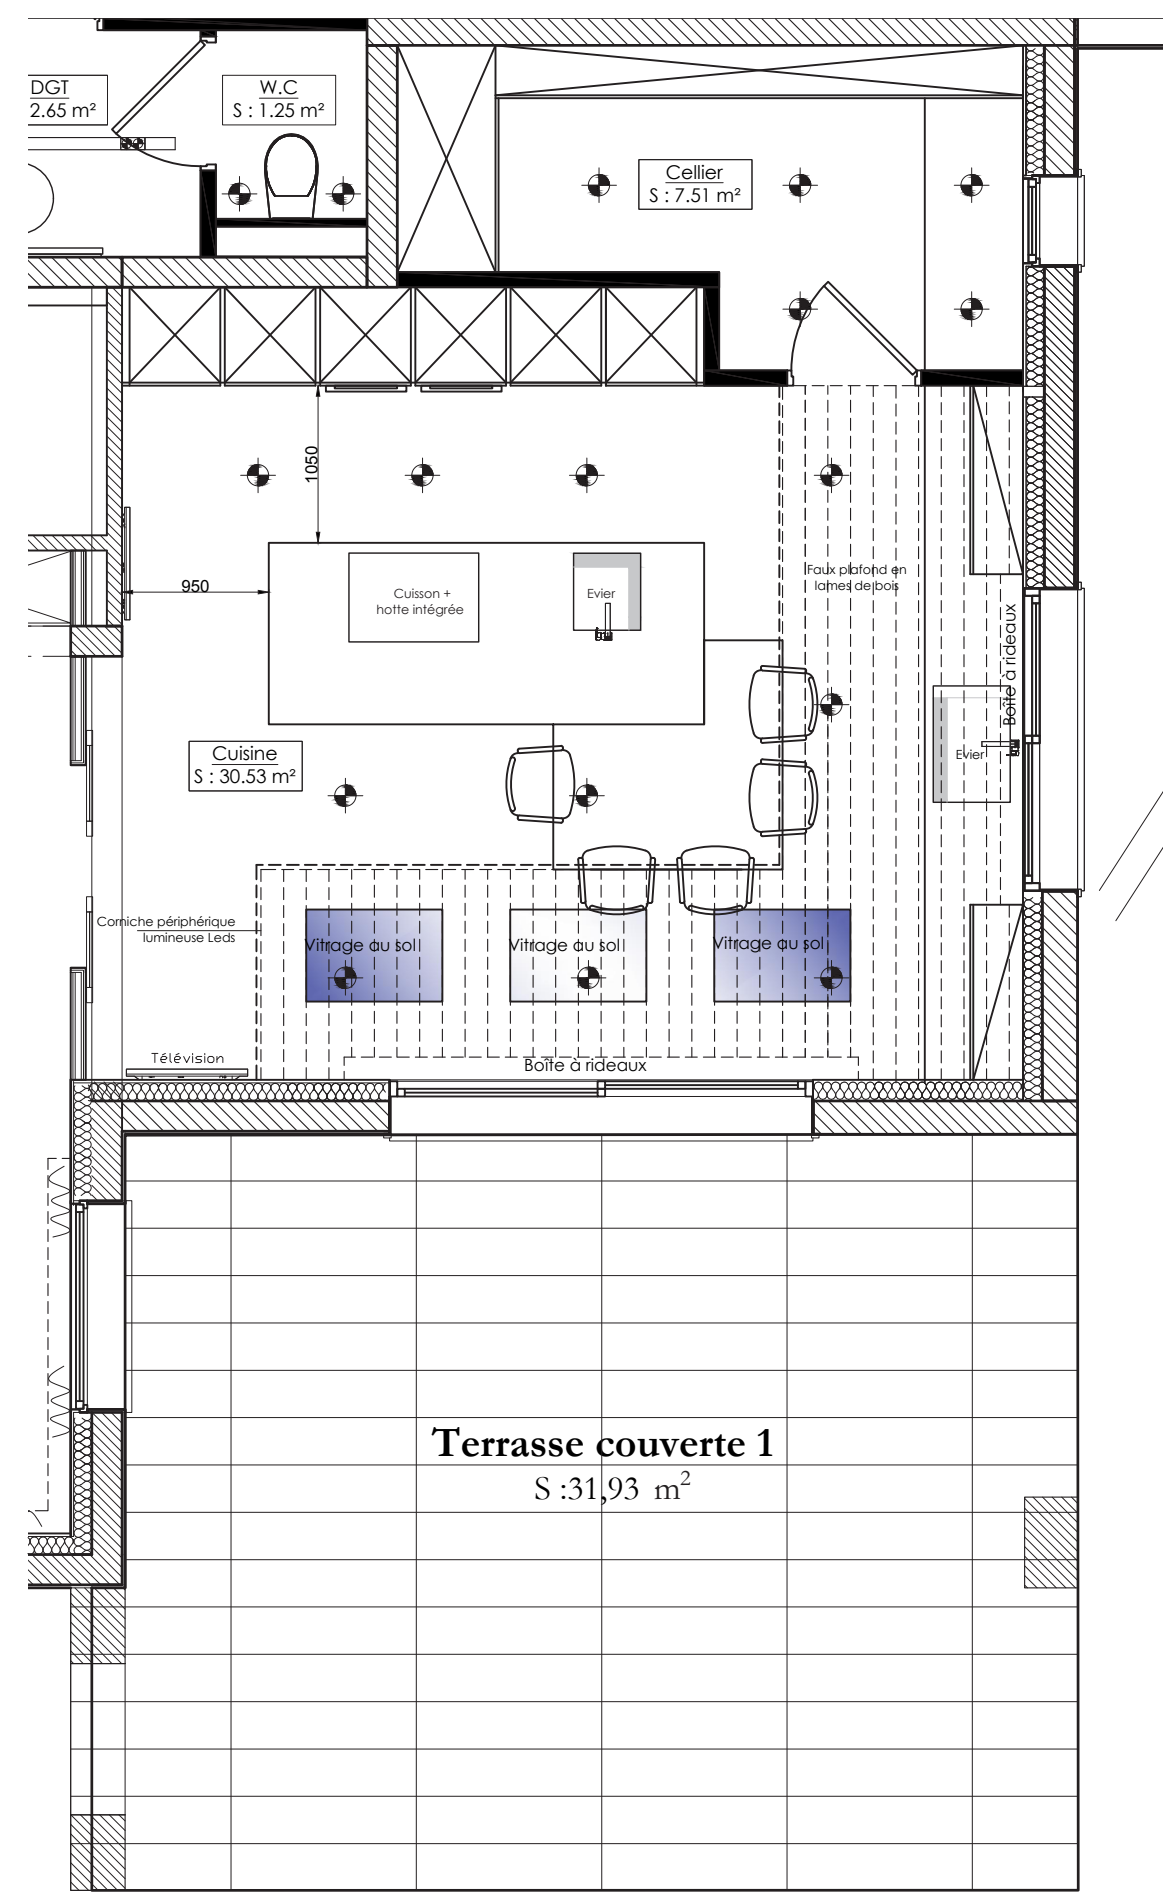

DOMAINE DU PRIEURE - Villa 5- Rez de Jardin Bas



Image de synthèse - non contractuelle

laetitia-designerinterieur@orange.fr

DOMAINE DU PRIEURE - Villa 5- Rez de Jardin Bas




Image de synthèse-non contractuelle

laetitia-designerinterieur@orange.fr

DOMAINE DU PRIEURE - Villa 5- Rez de Jardin Bas



DOMAINE DU PRIEURE - Villa 5- Rez de Jardin Bas

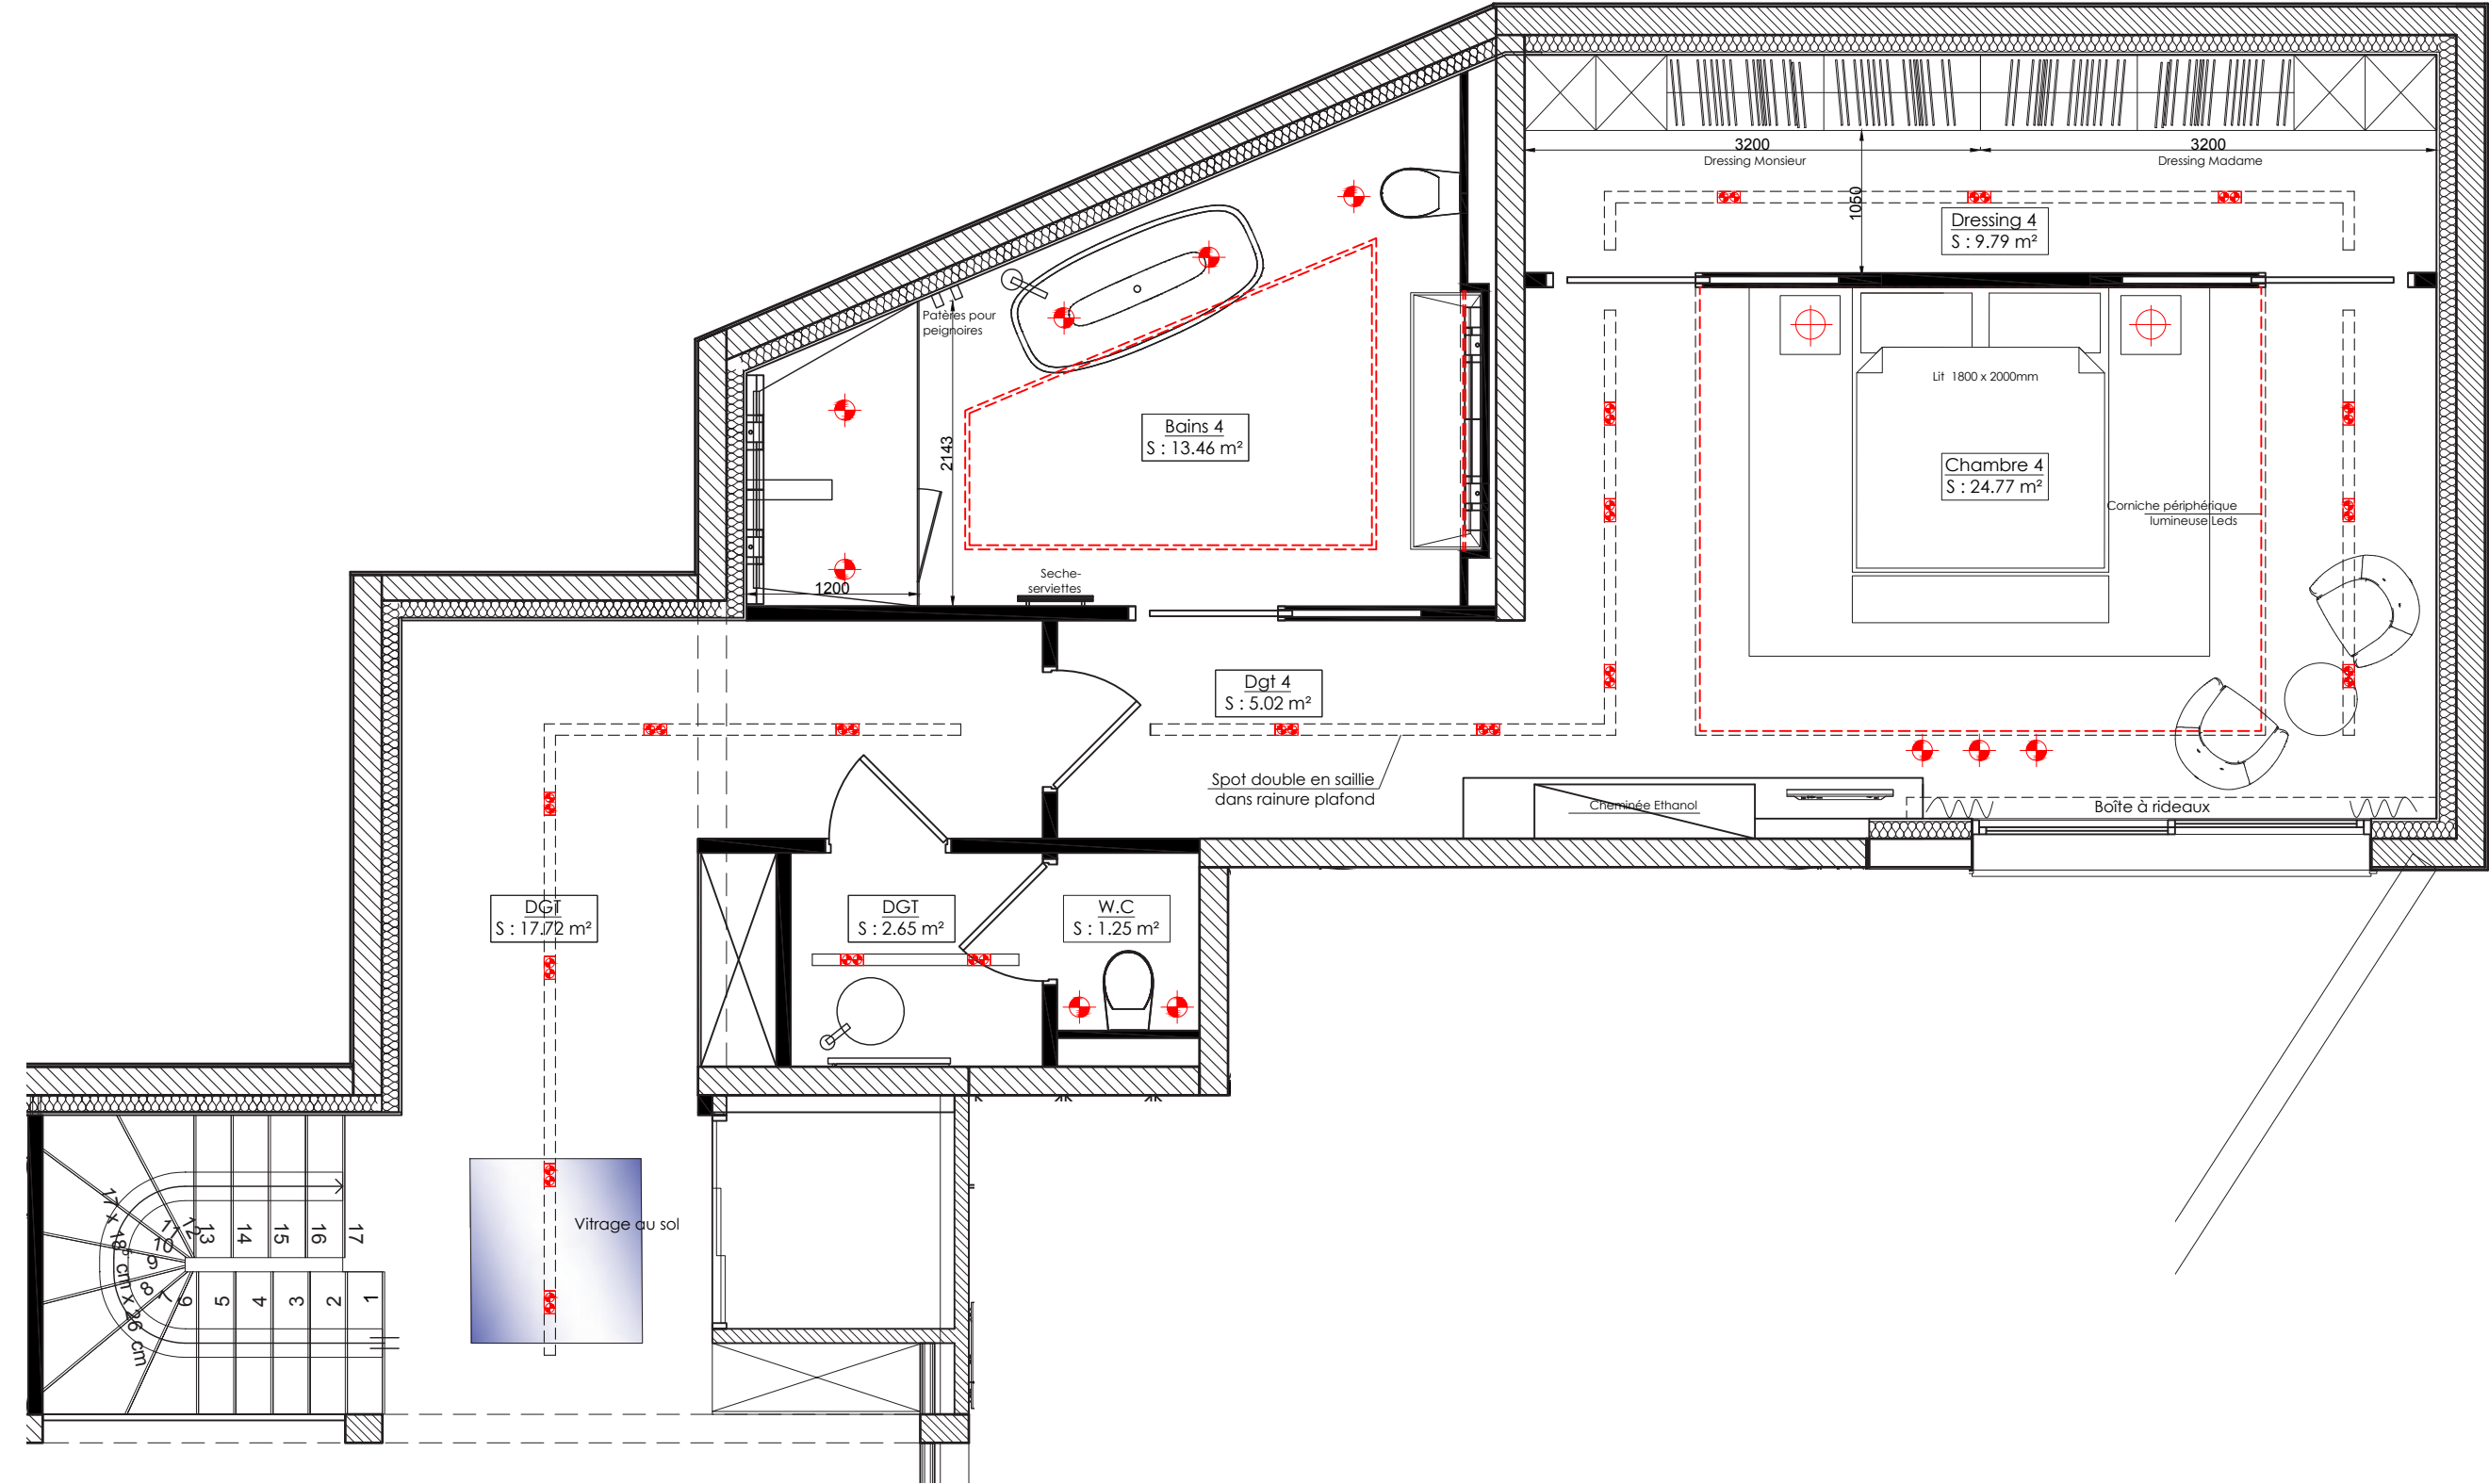

PLAN Chambre 4/Toilettes Invités - Ech: 1/50eme

laetitia-designerinterieur@orange.fr

DOMAINE DU PRIEURE - Villa 5- Rez de Jardin Bas



Image de synthèse - non contractuelle

laetitia-designerinterieur@orange.fr

DOMAINE DU PRIEURE - Villa 5- Rez de Jardin Bas



Image de synthèse - non contractuelle

laetitia-designerinterieur@orange.fr

DOMAINE DU PRIEURE - Villa 5- Rez de Jardin Bas



Image de synthèse - non contractuelle

laetitia-designerinterieur@orange.fr

DOMAINE DU PRIEURE - Villa 5- Rez de Jardin Bas



Image de synthèse - non contractuelle

laetitia-designerinterieur@orange.fr

DOMAINE DU PRIEURE - Villa 5- Rez de Jardin Bas



Image de synthèse - non contractuelle

laetitia-designerinterieur@orange.fr

DOMAINE DU PRIEURE - Villa 5- Rez de Jardin Bas

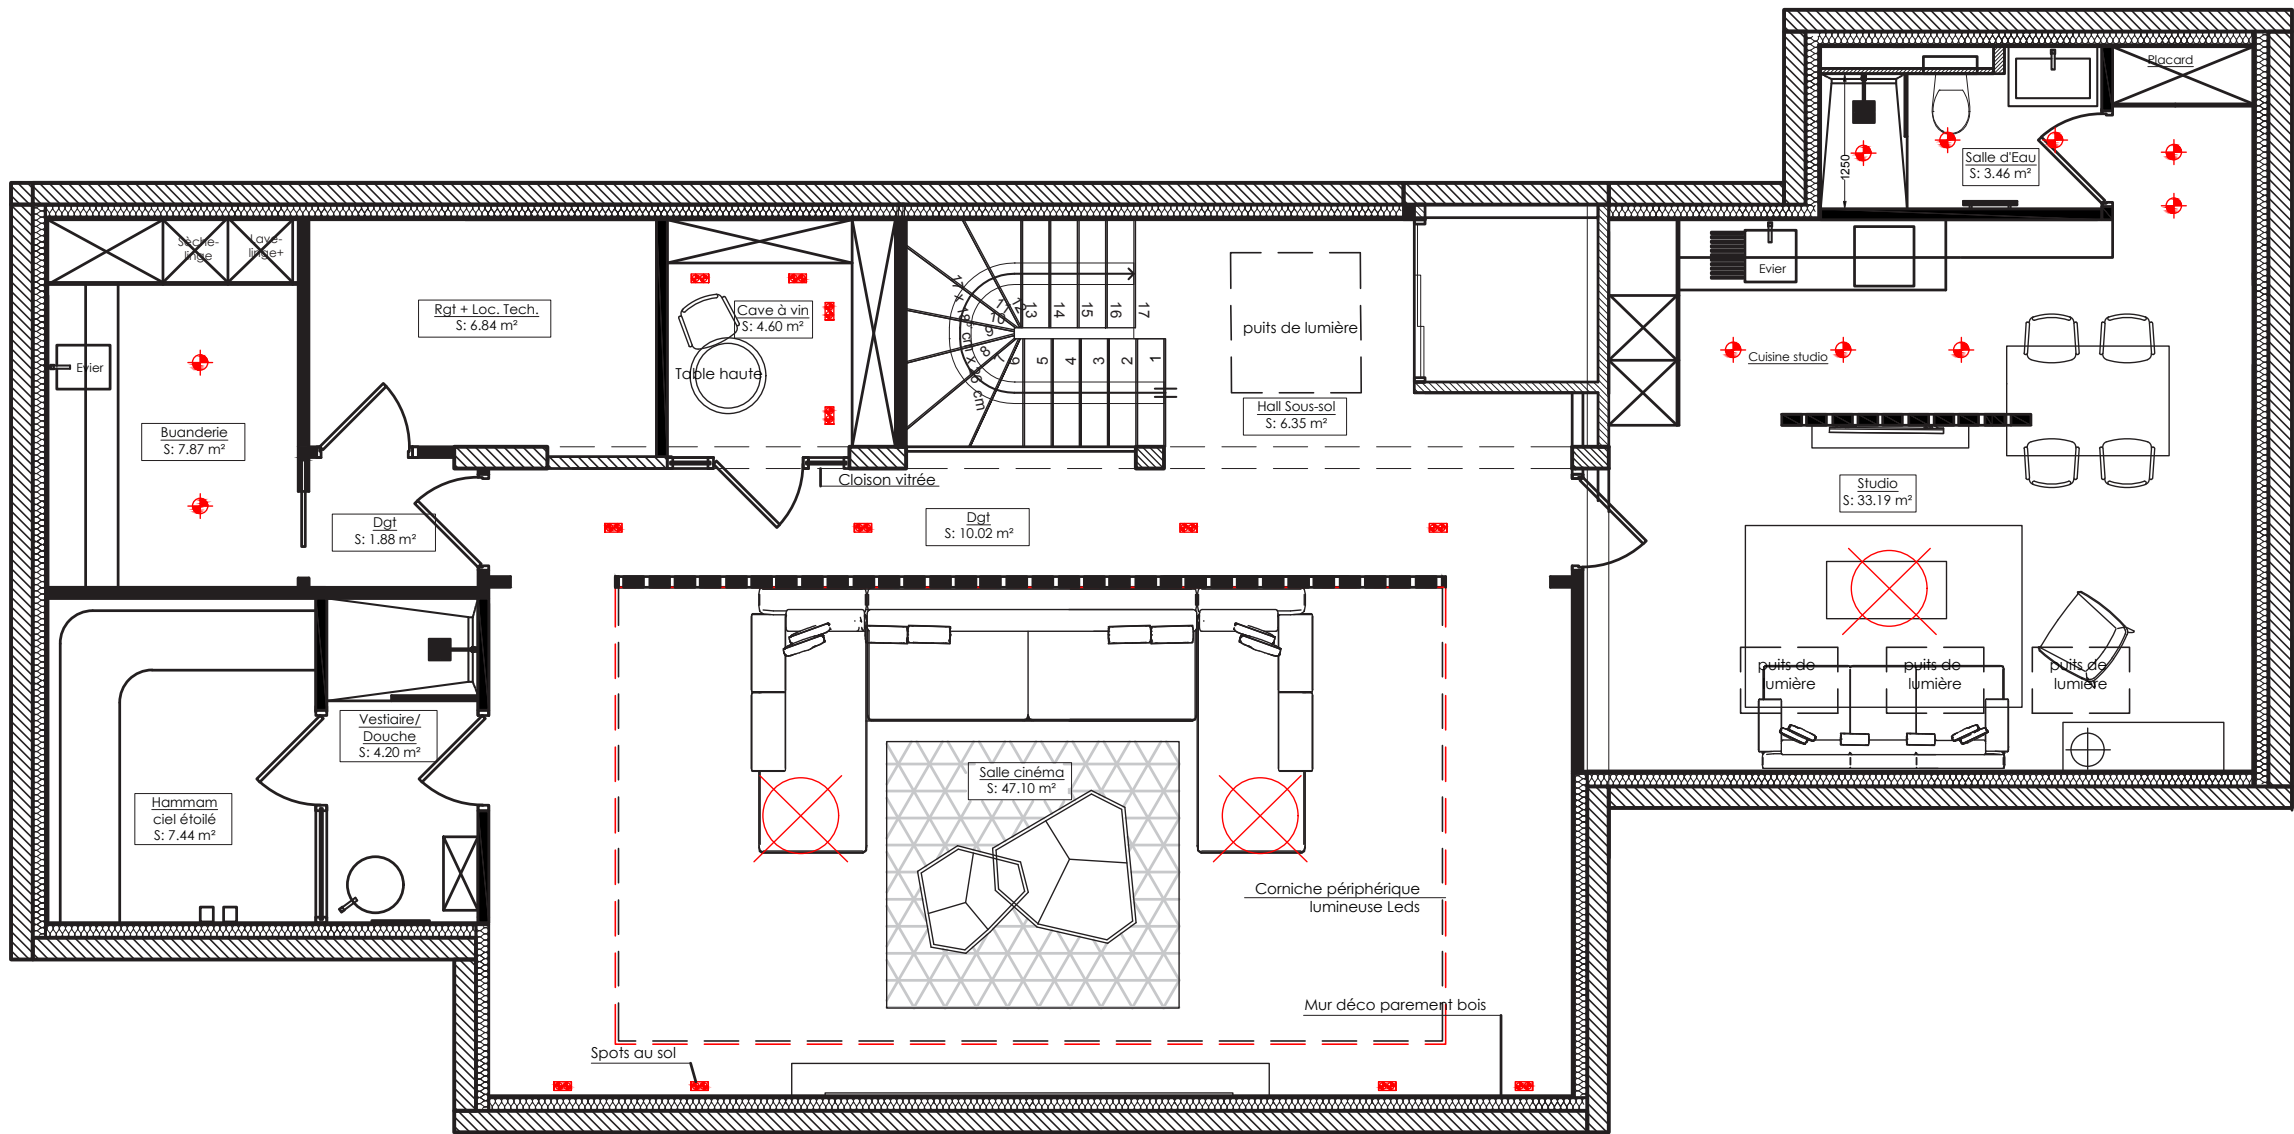


Image de synthèse - non contractuelle


laetitia-designerinterieur@orange.fr

SOUS - SOL


DOMAINE DU PRIEURE - Villa 5- Sous-Sol



DOMAINE DU PRIEURE - Villa 5- Sous-sol

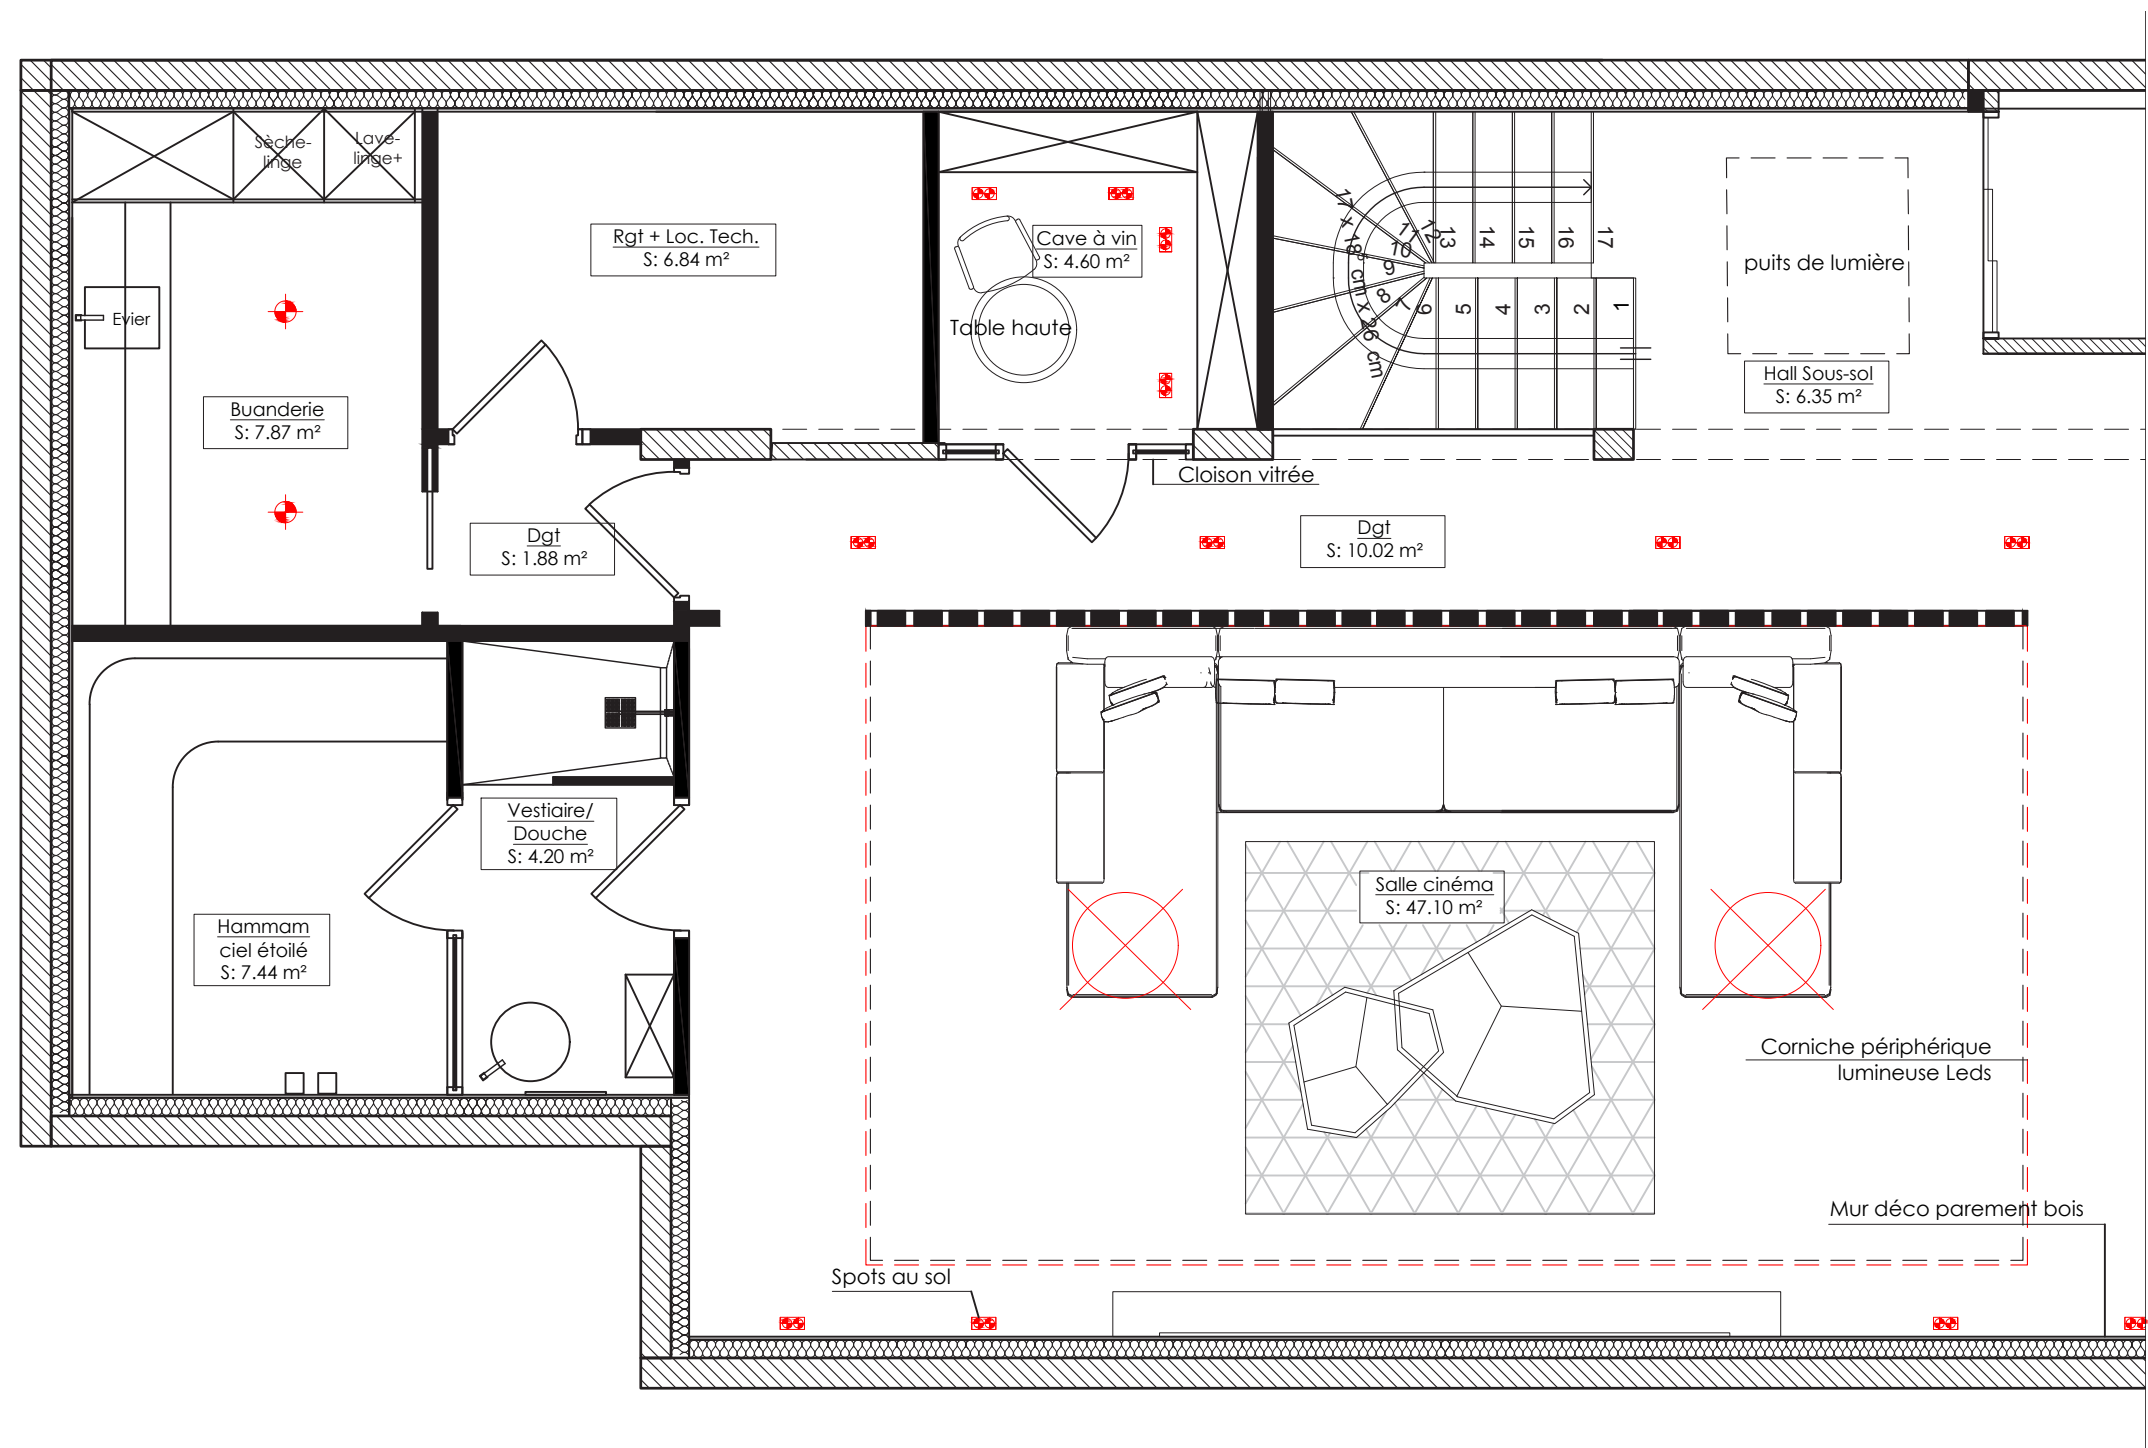

DOMAINE DU PRIEURE - Villa 5- Sous-sol

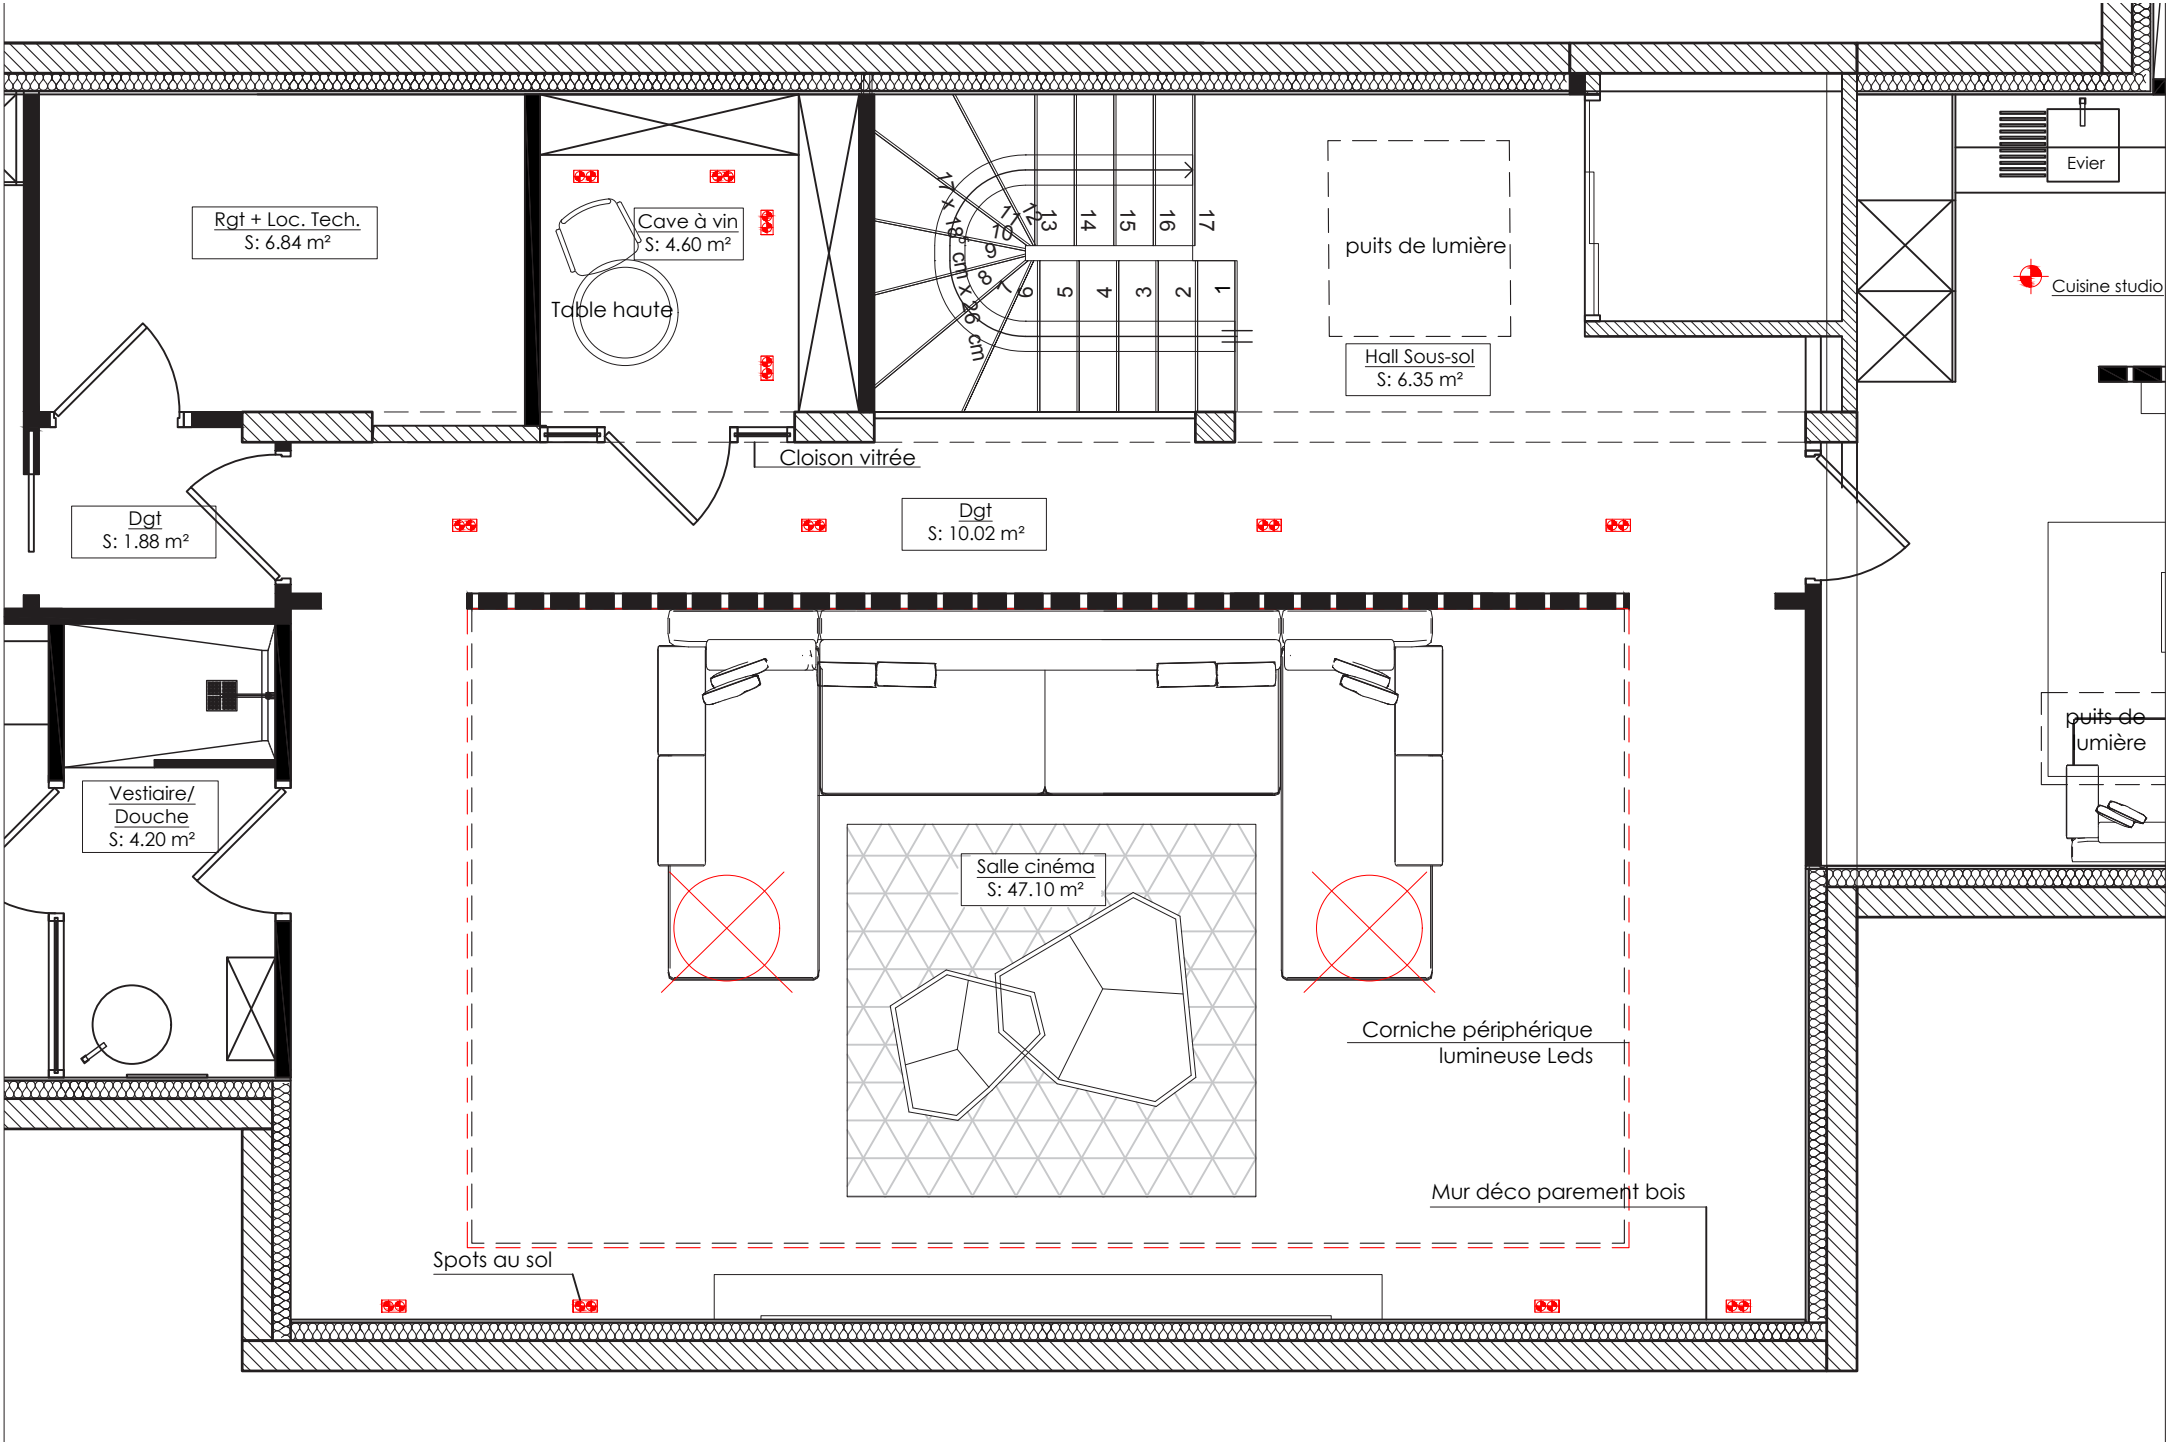

DOMAINE DU PRIEURE - Villa 5- Sous-sol

