



AVANT-PROJET SOMMAIRE DE L AMENAGEMENT INTERIEUR DE VOTRE VILLA N°5 03.07.2020




Dossier de présentation: -Rez de Jardin Haut
-Rez de Jardin Bas

REZ DE JARDIN HAUT-VERSION 1


DOMAINE DU PRIEURE - Villa 5- Rez de Jardin Haut- Version 1

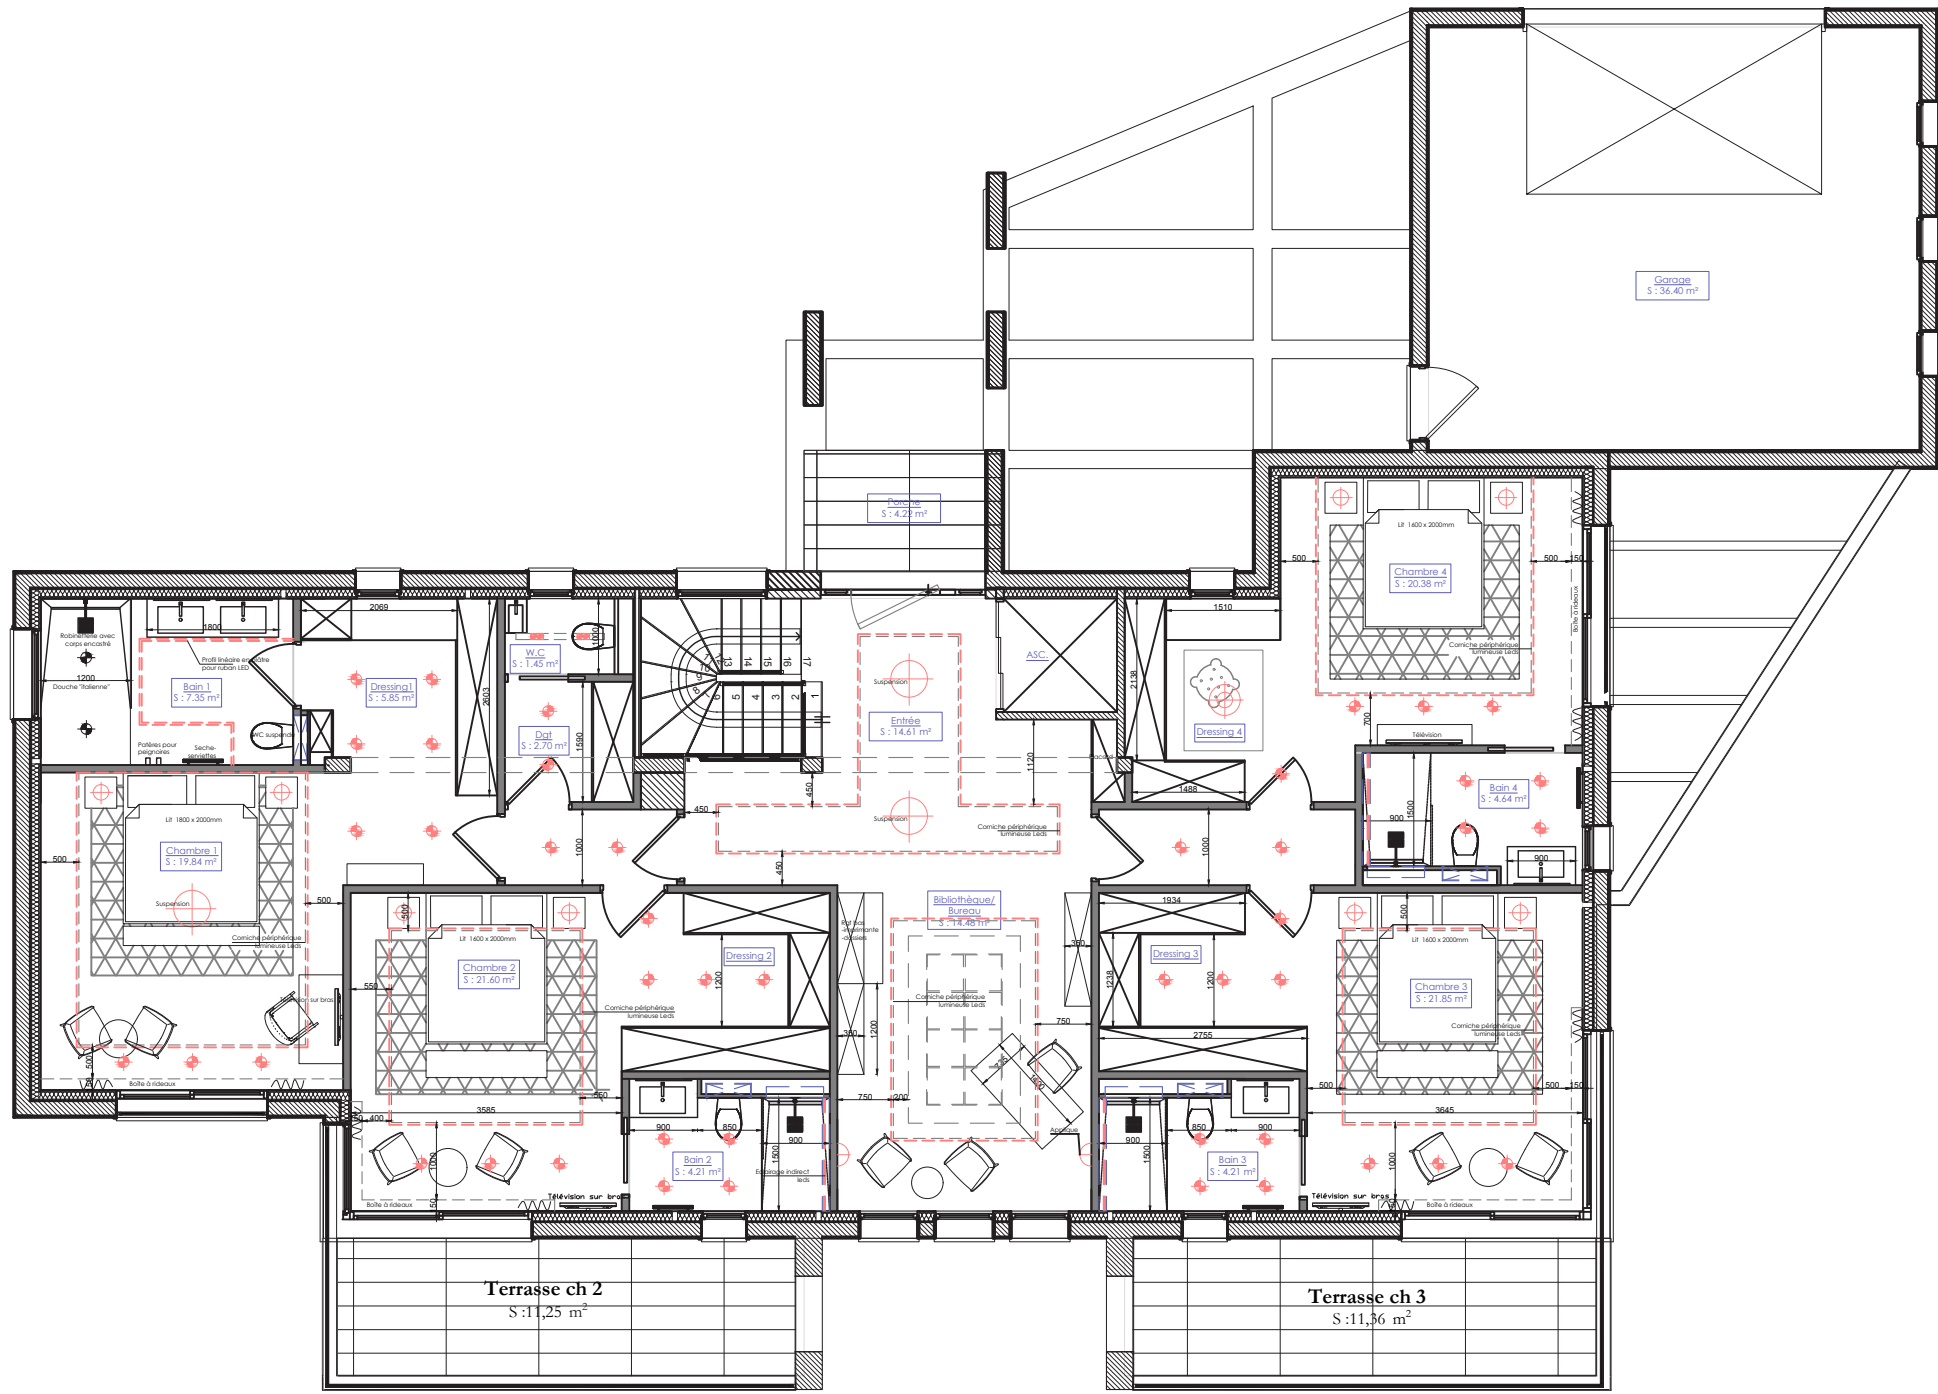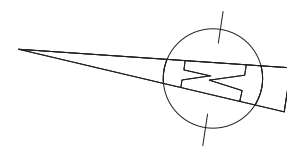

DOMAINE DU PRIEURE - Villa 5- Rez de Jardin Haut- Version 1

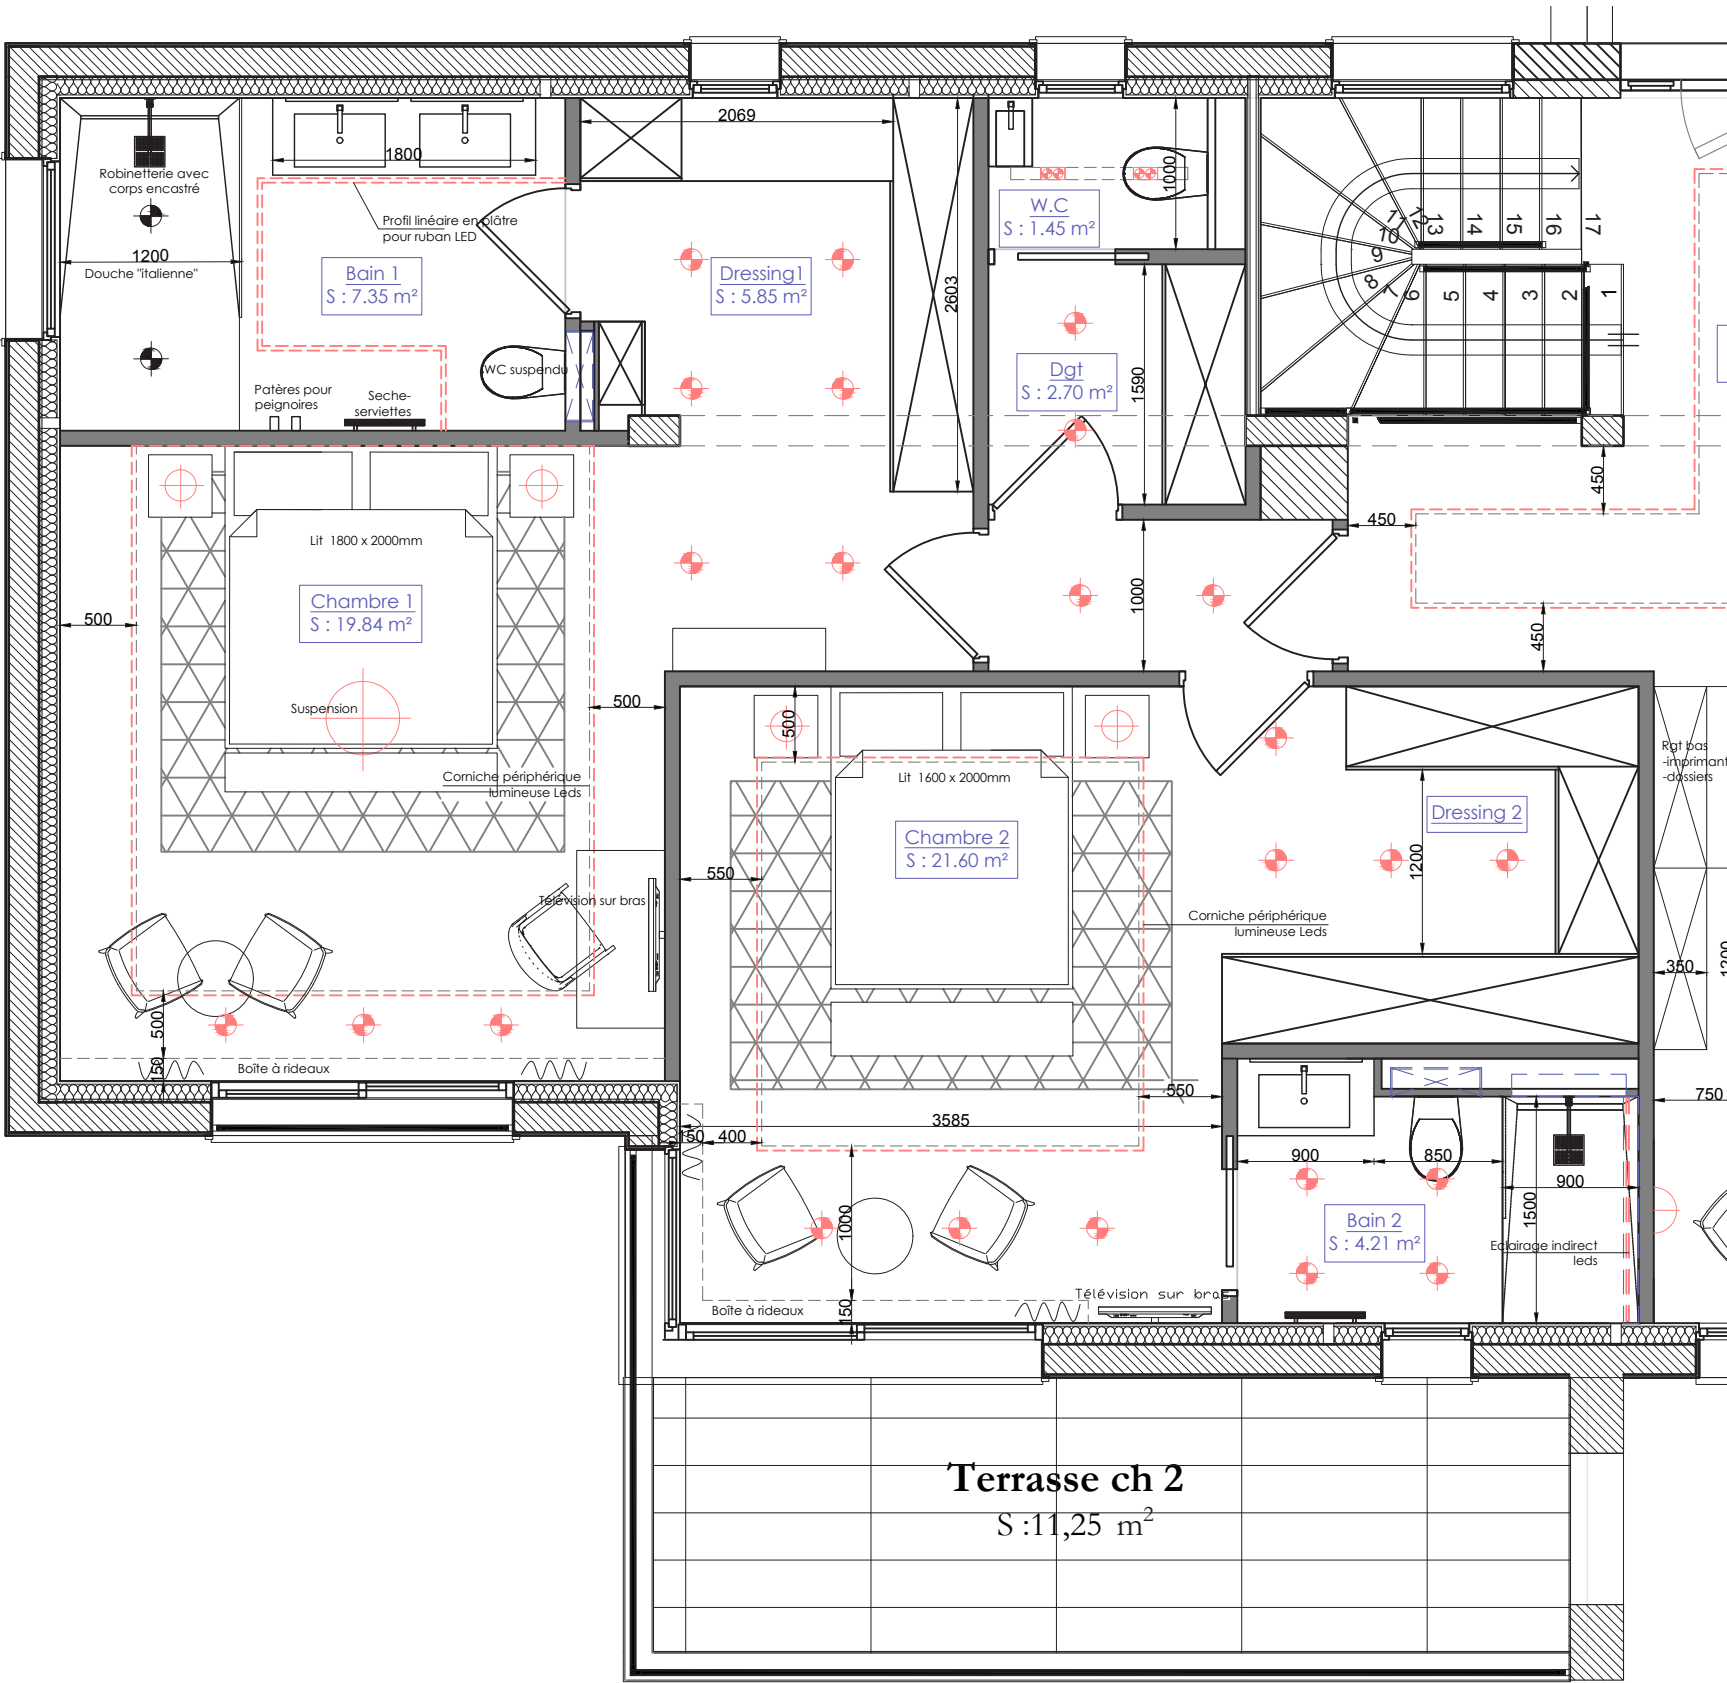


DOMAINE DU PRIEURE - Villa 5- Rez de Jardin Haut- Version 1

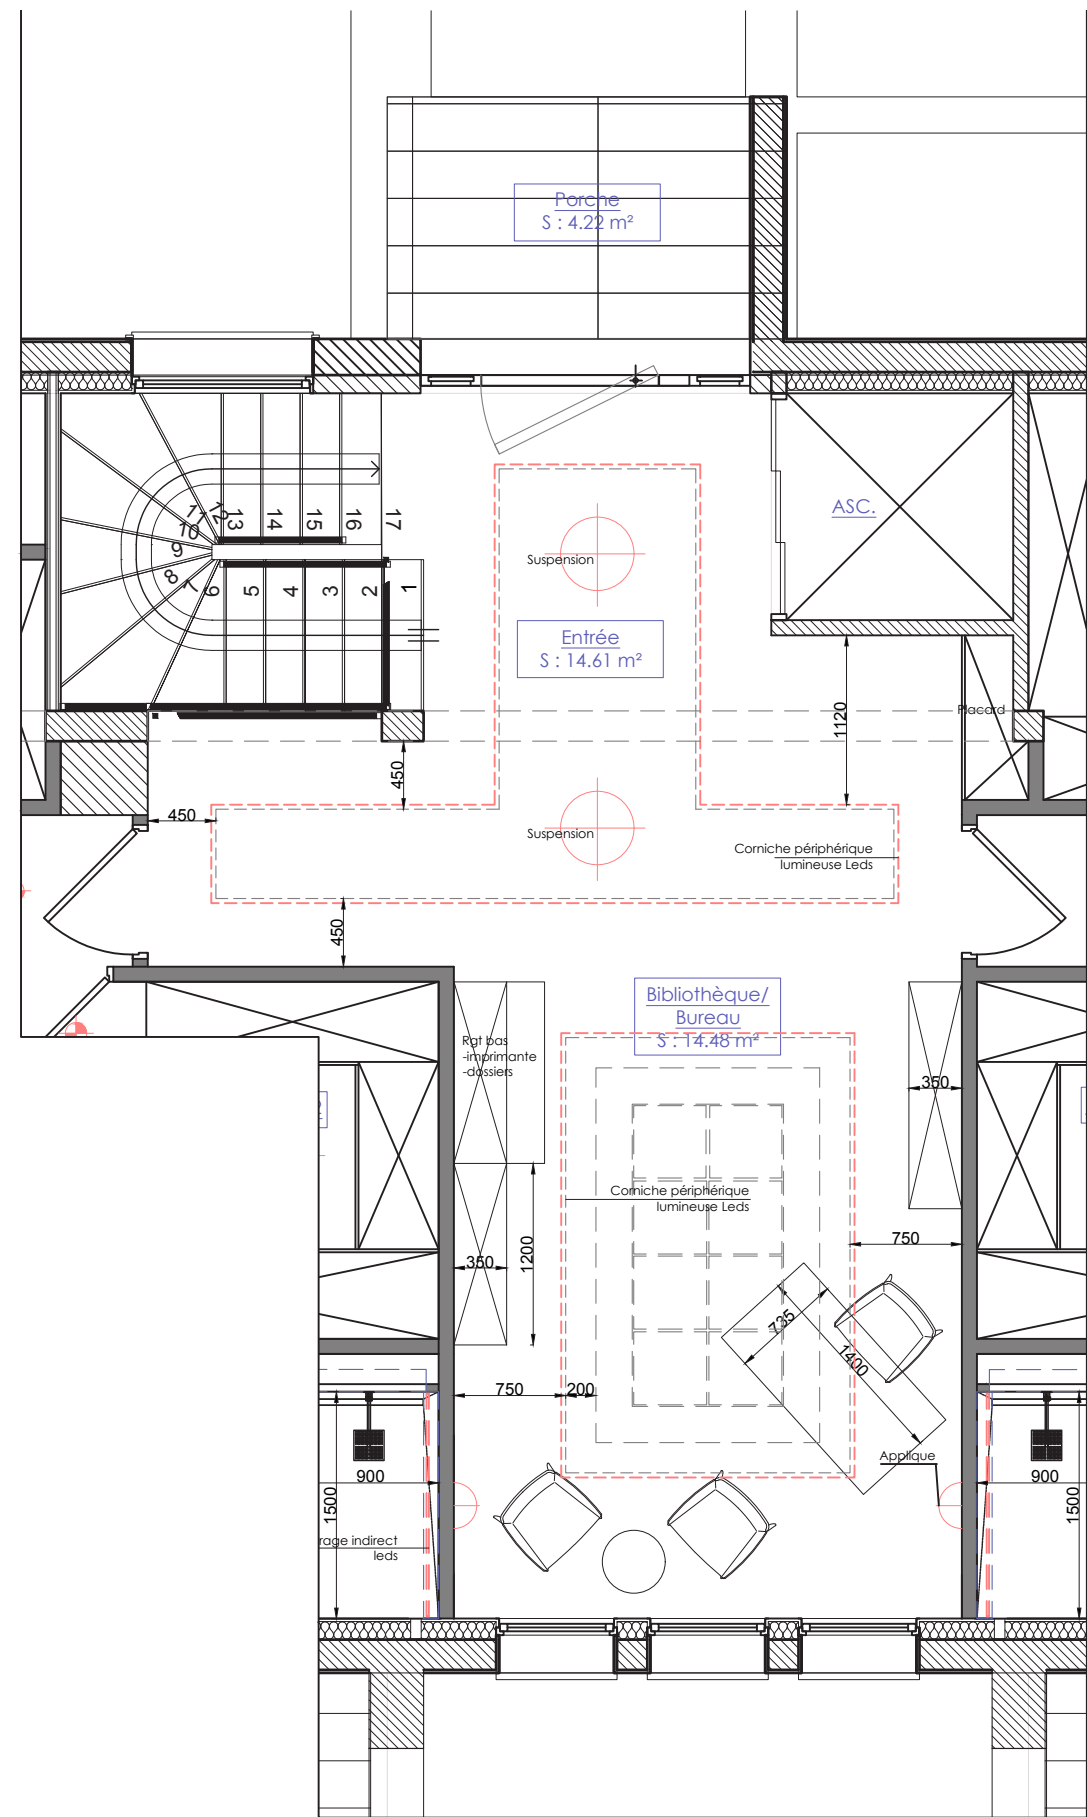



PLAN Entrée/Bibliothèque - Ech: 1/50eme

DOMAINE DU PRIEURE - Villa 5- Version 1

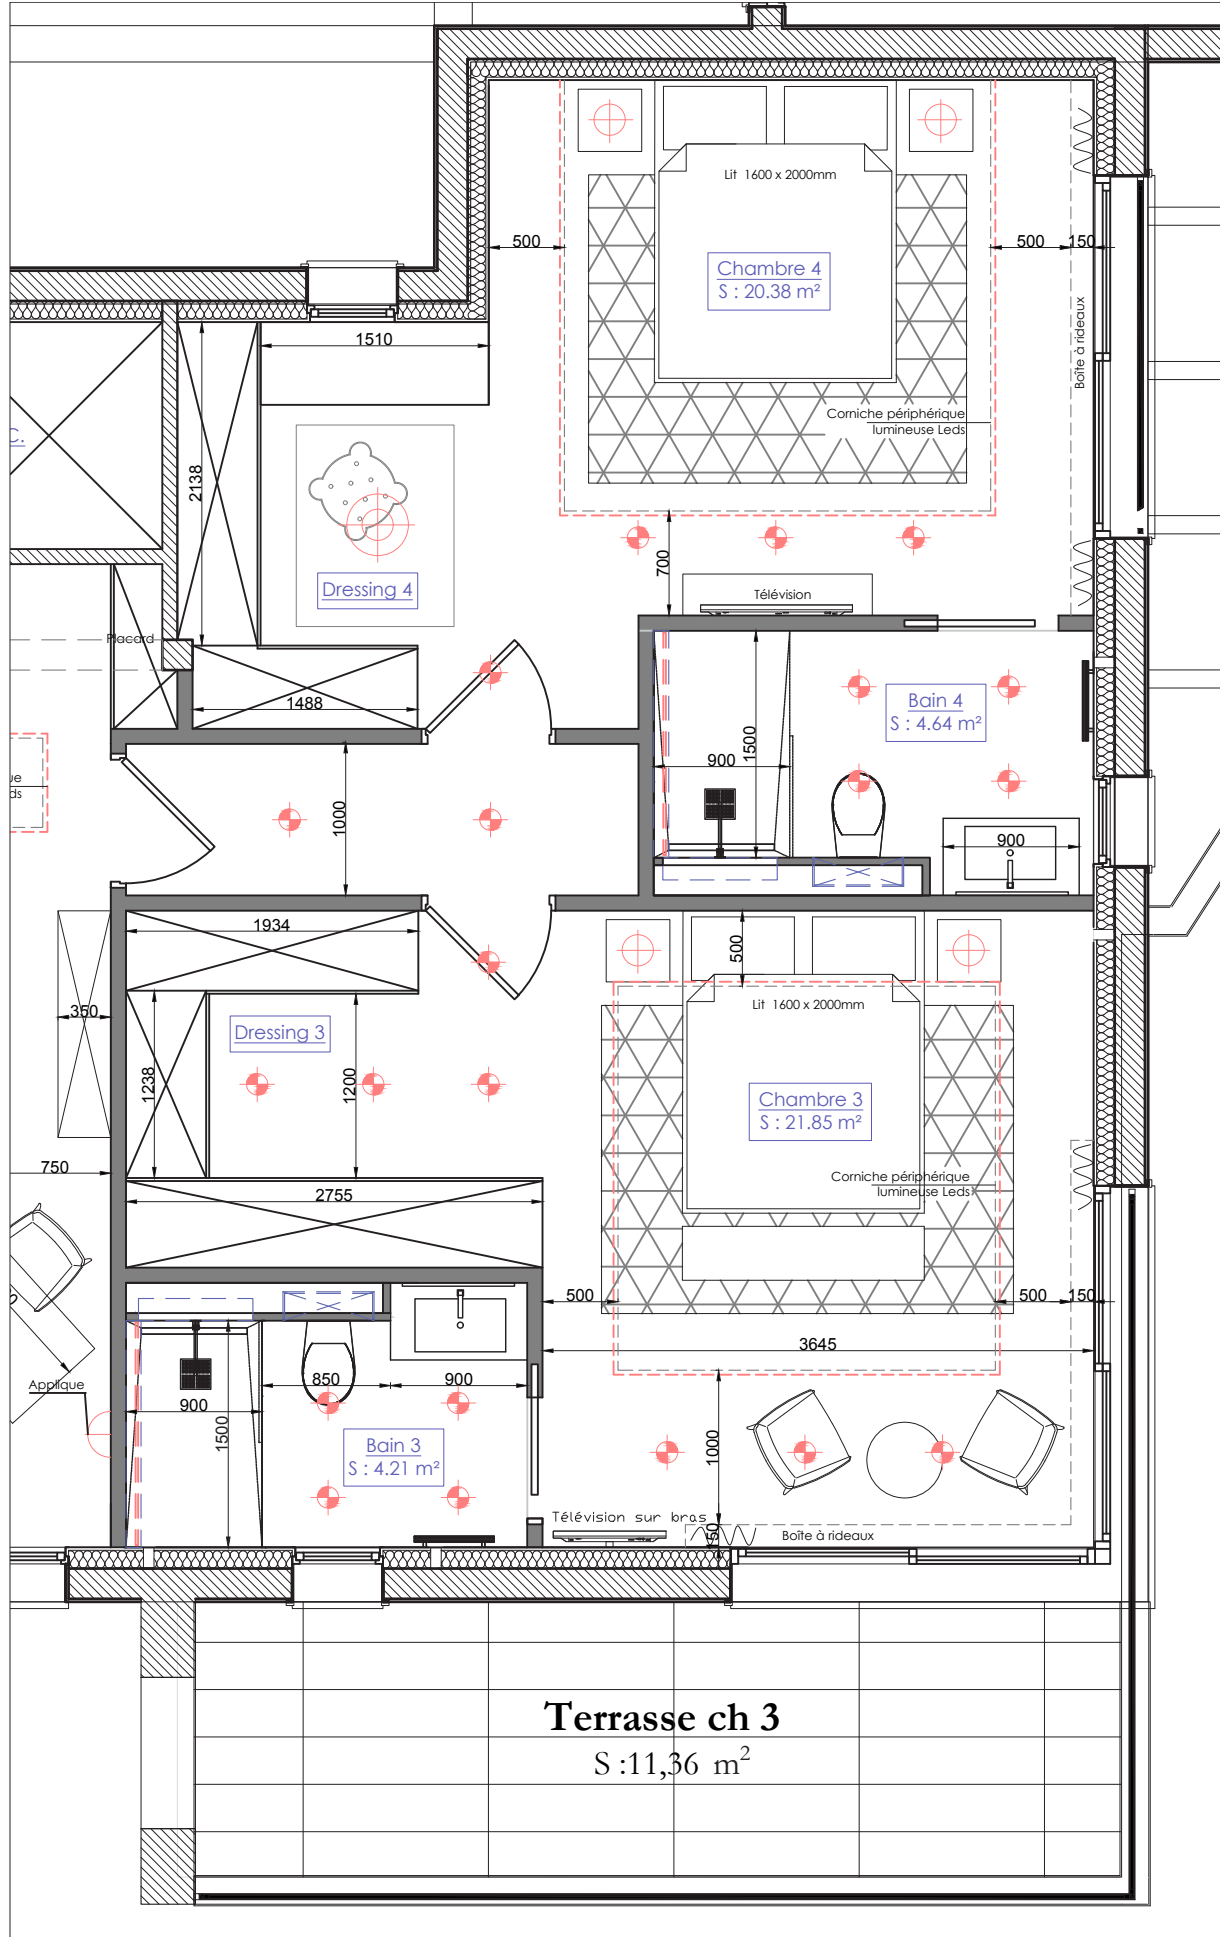


REZ DE JARDIN HAUT-VERSION 2

DOMAINE DU PRIEURE - Villa 5- Rez de Jardin Haut- Version 2

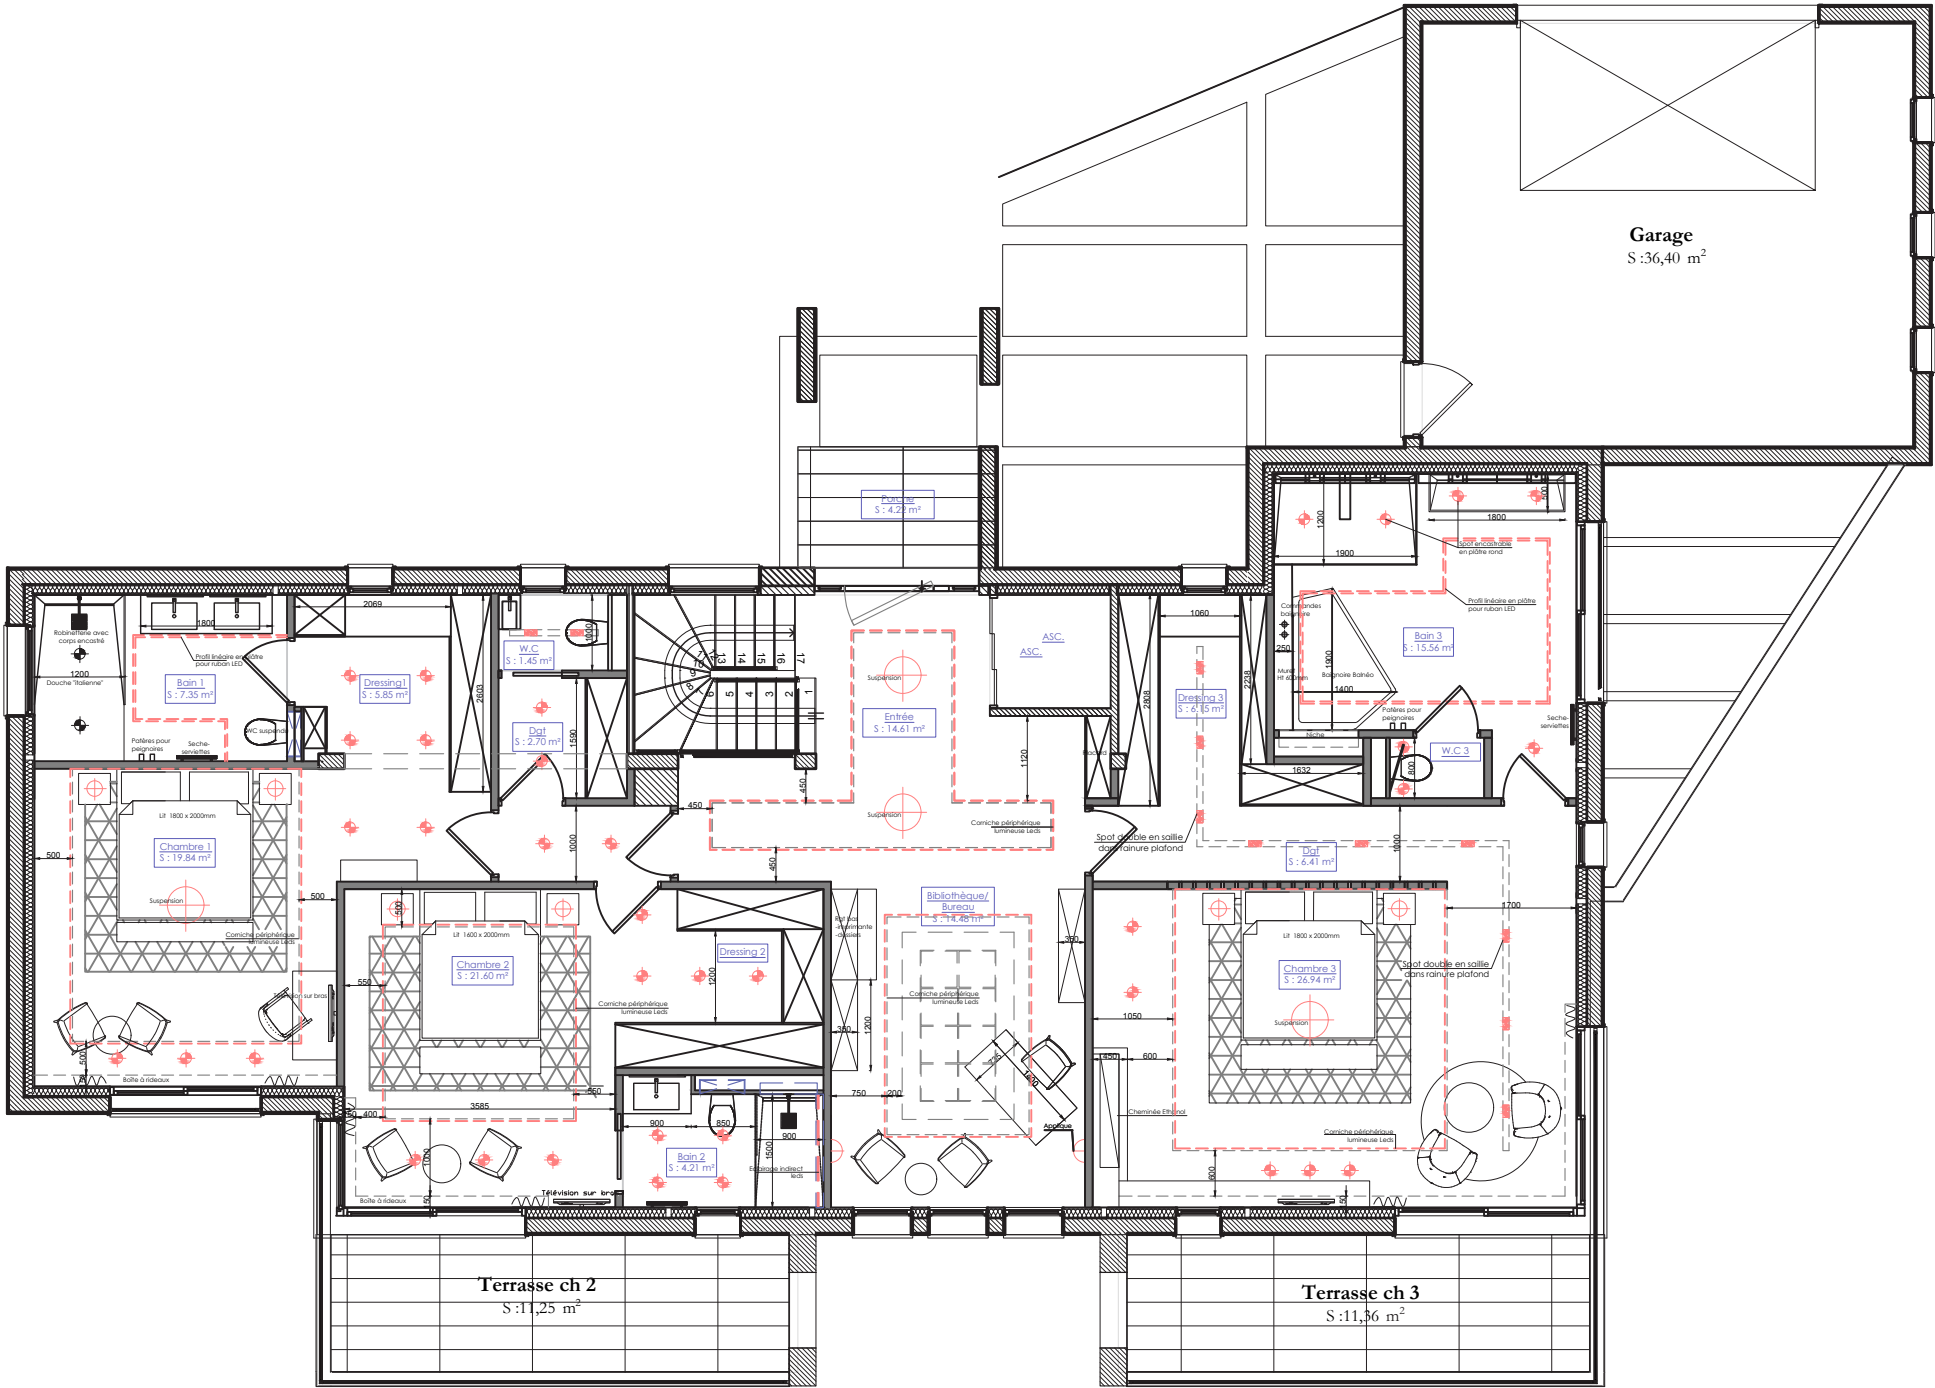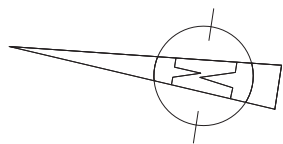


DOMAINE DU PRIEURE - Villa 5- Rez de Jardin Haut- Version 2

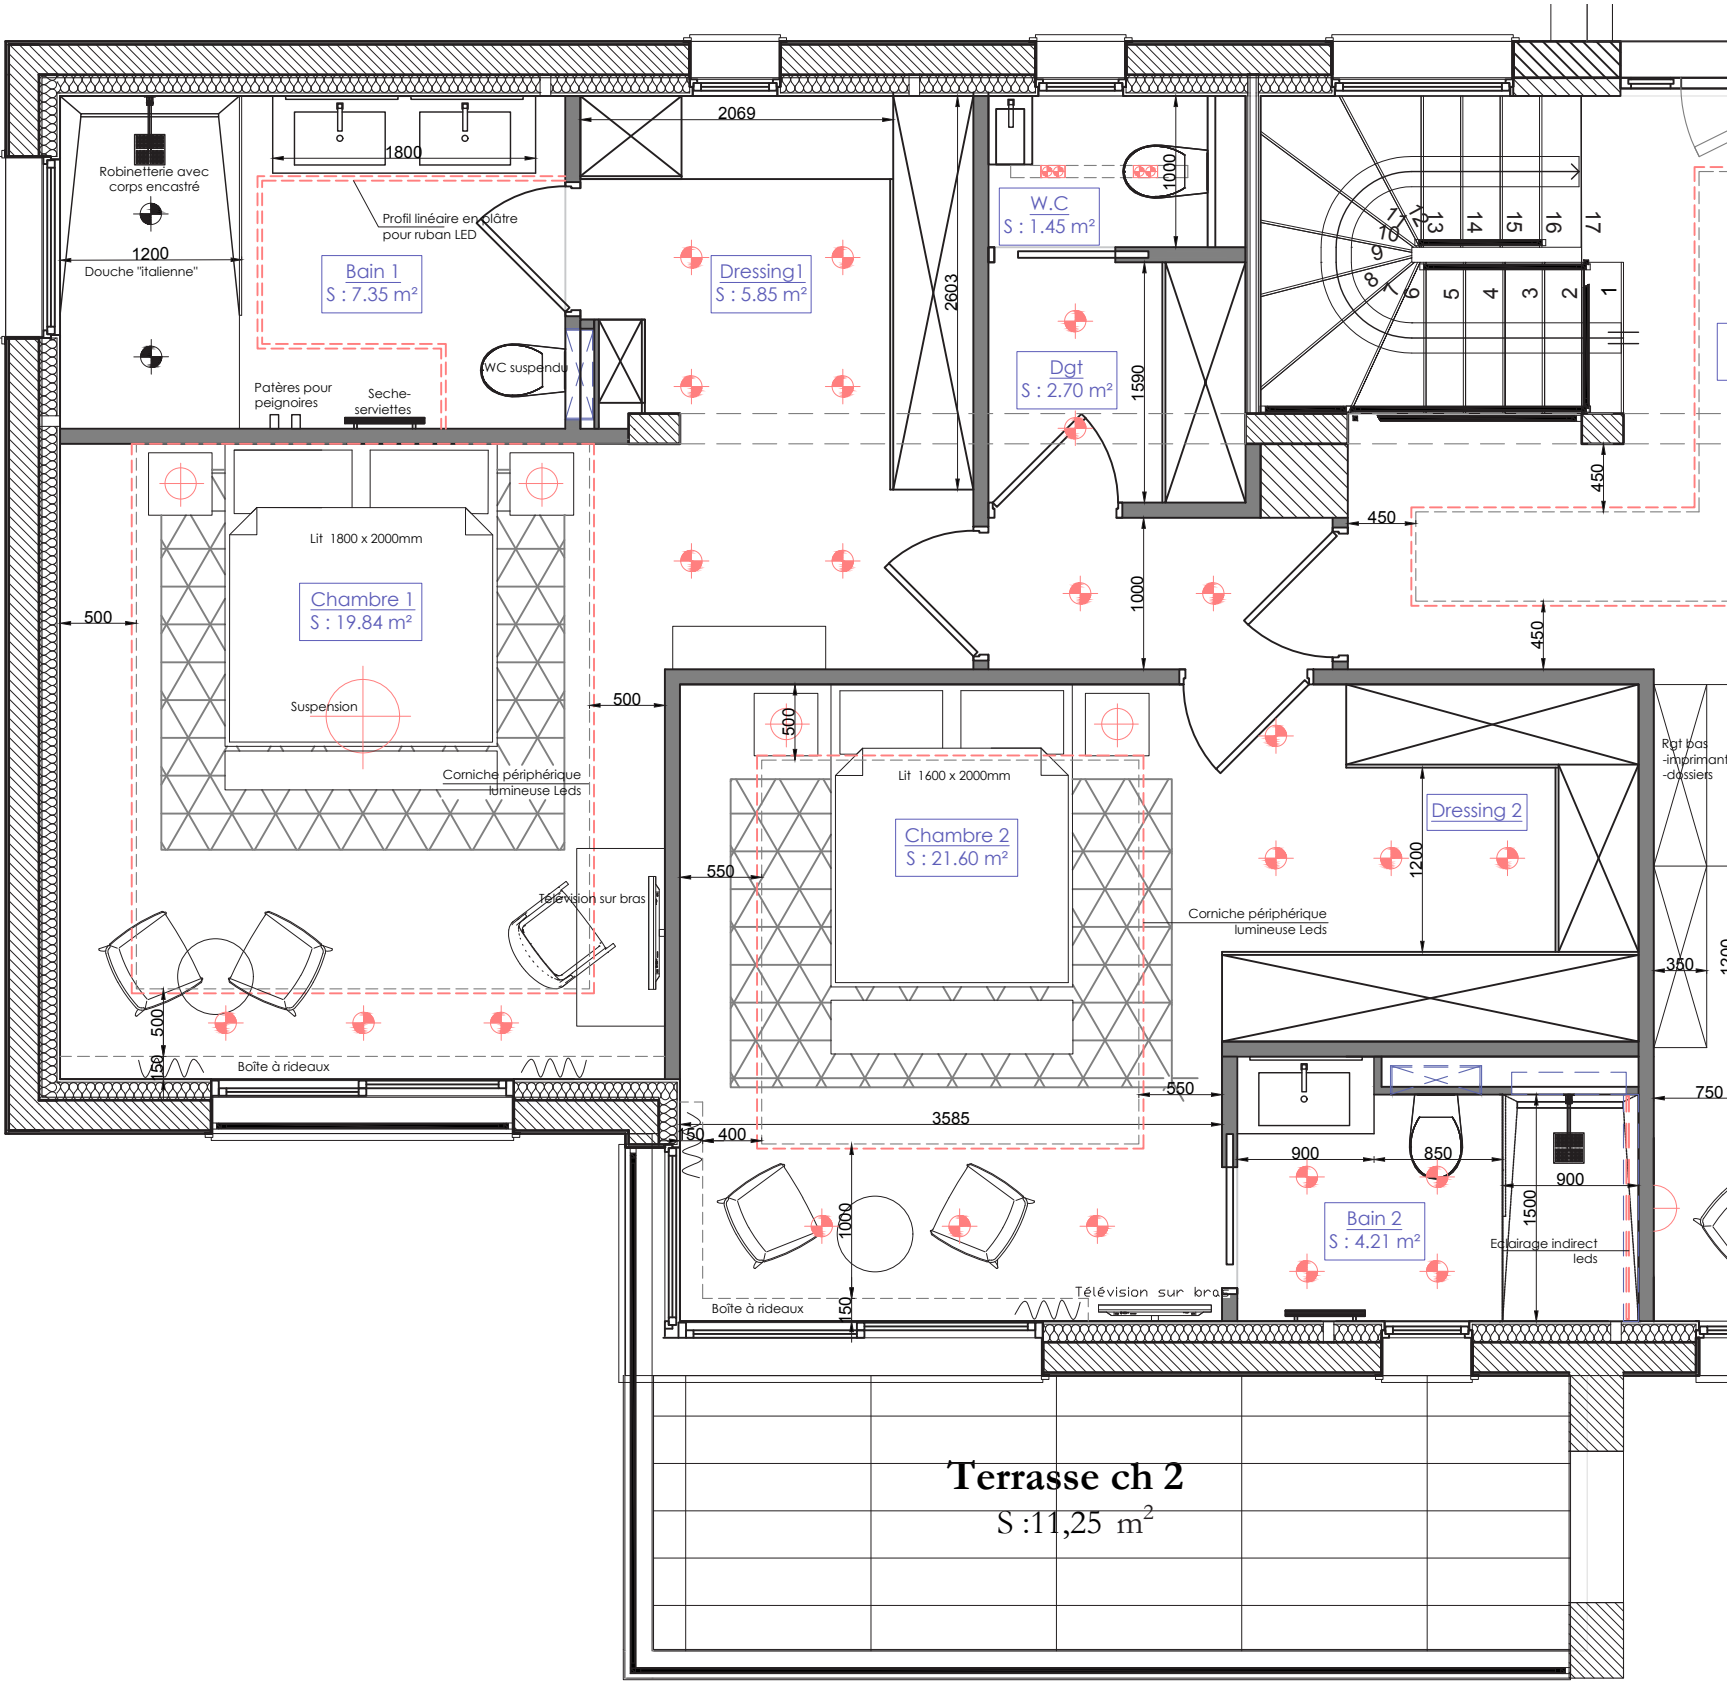


PLAN Chambre 1 et 2 - Ech: 1/50eme

DOMAINE DU PRIEURE - Villa 5- Rez de Jardin Haut- Version 2

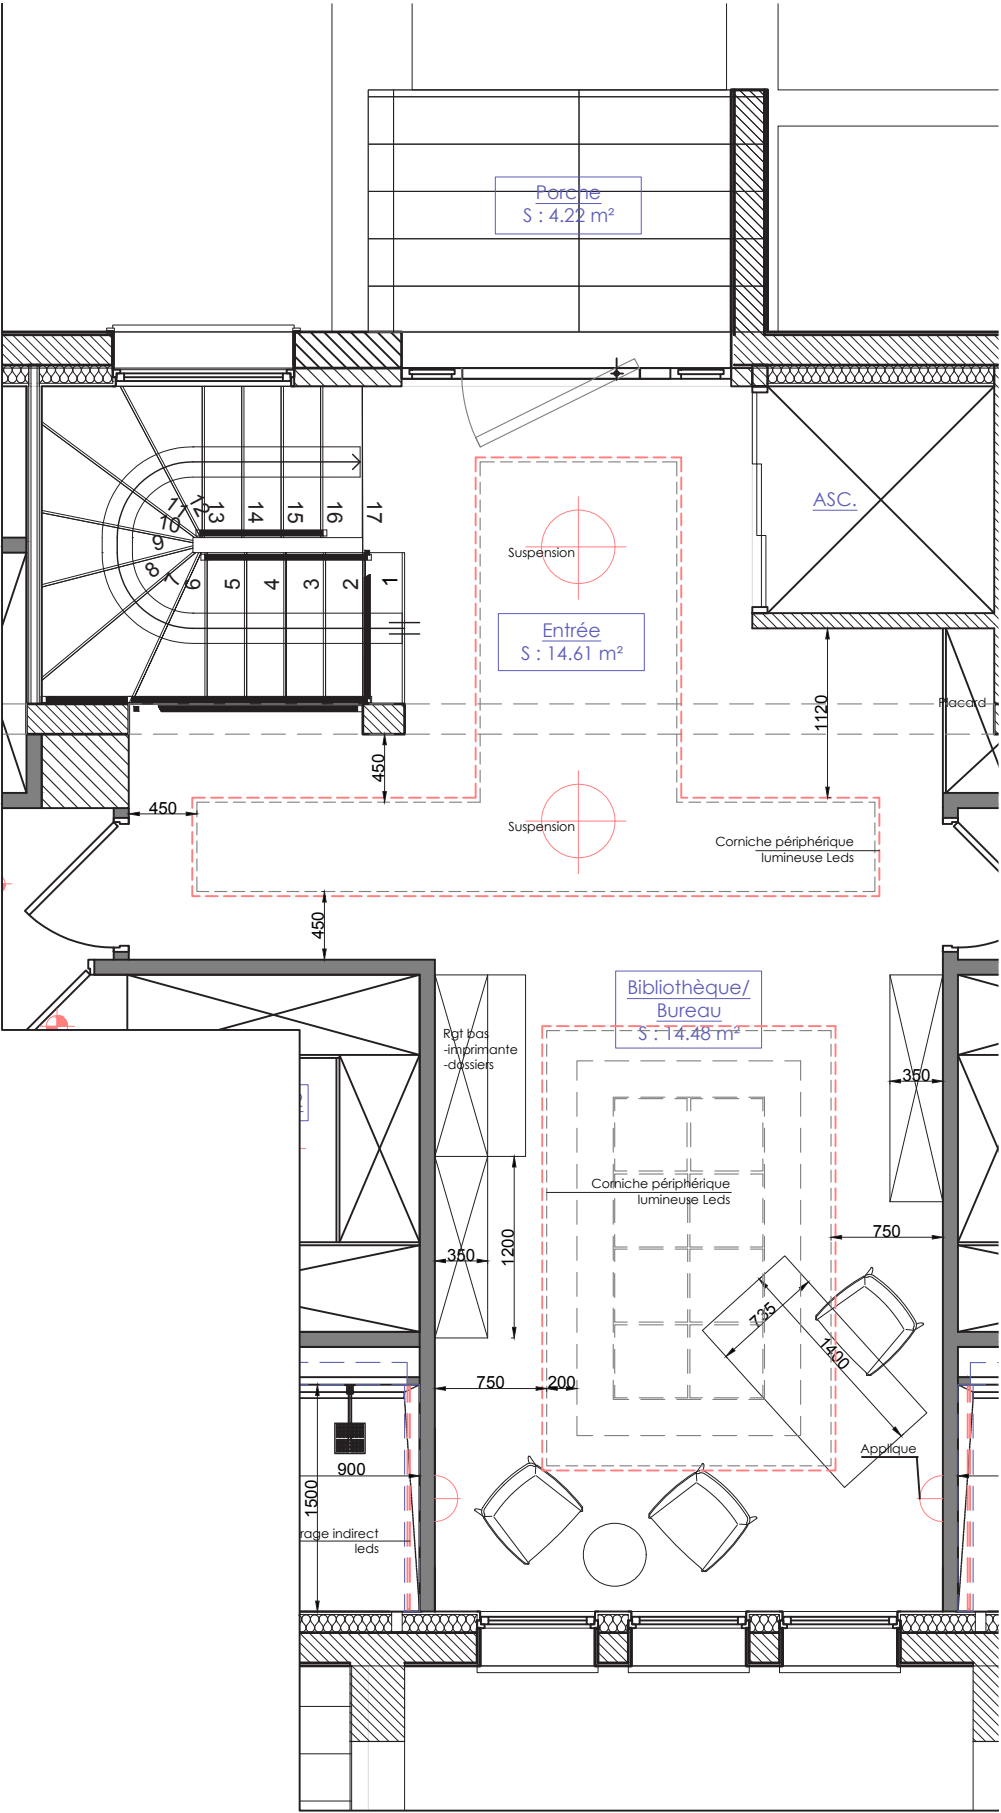



PLAN Entrée/Bibliothèque - Ech: 1/50eme

DOMAINE DU PRIEURE - Villa 5- Rez de Jardin Haut- Version 2

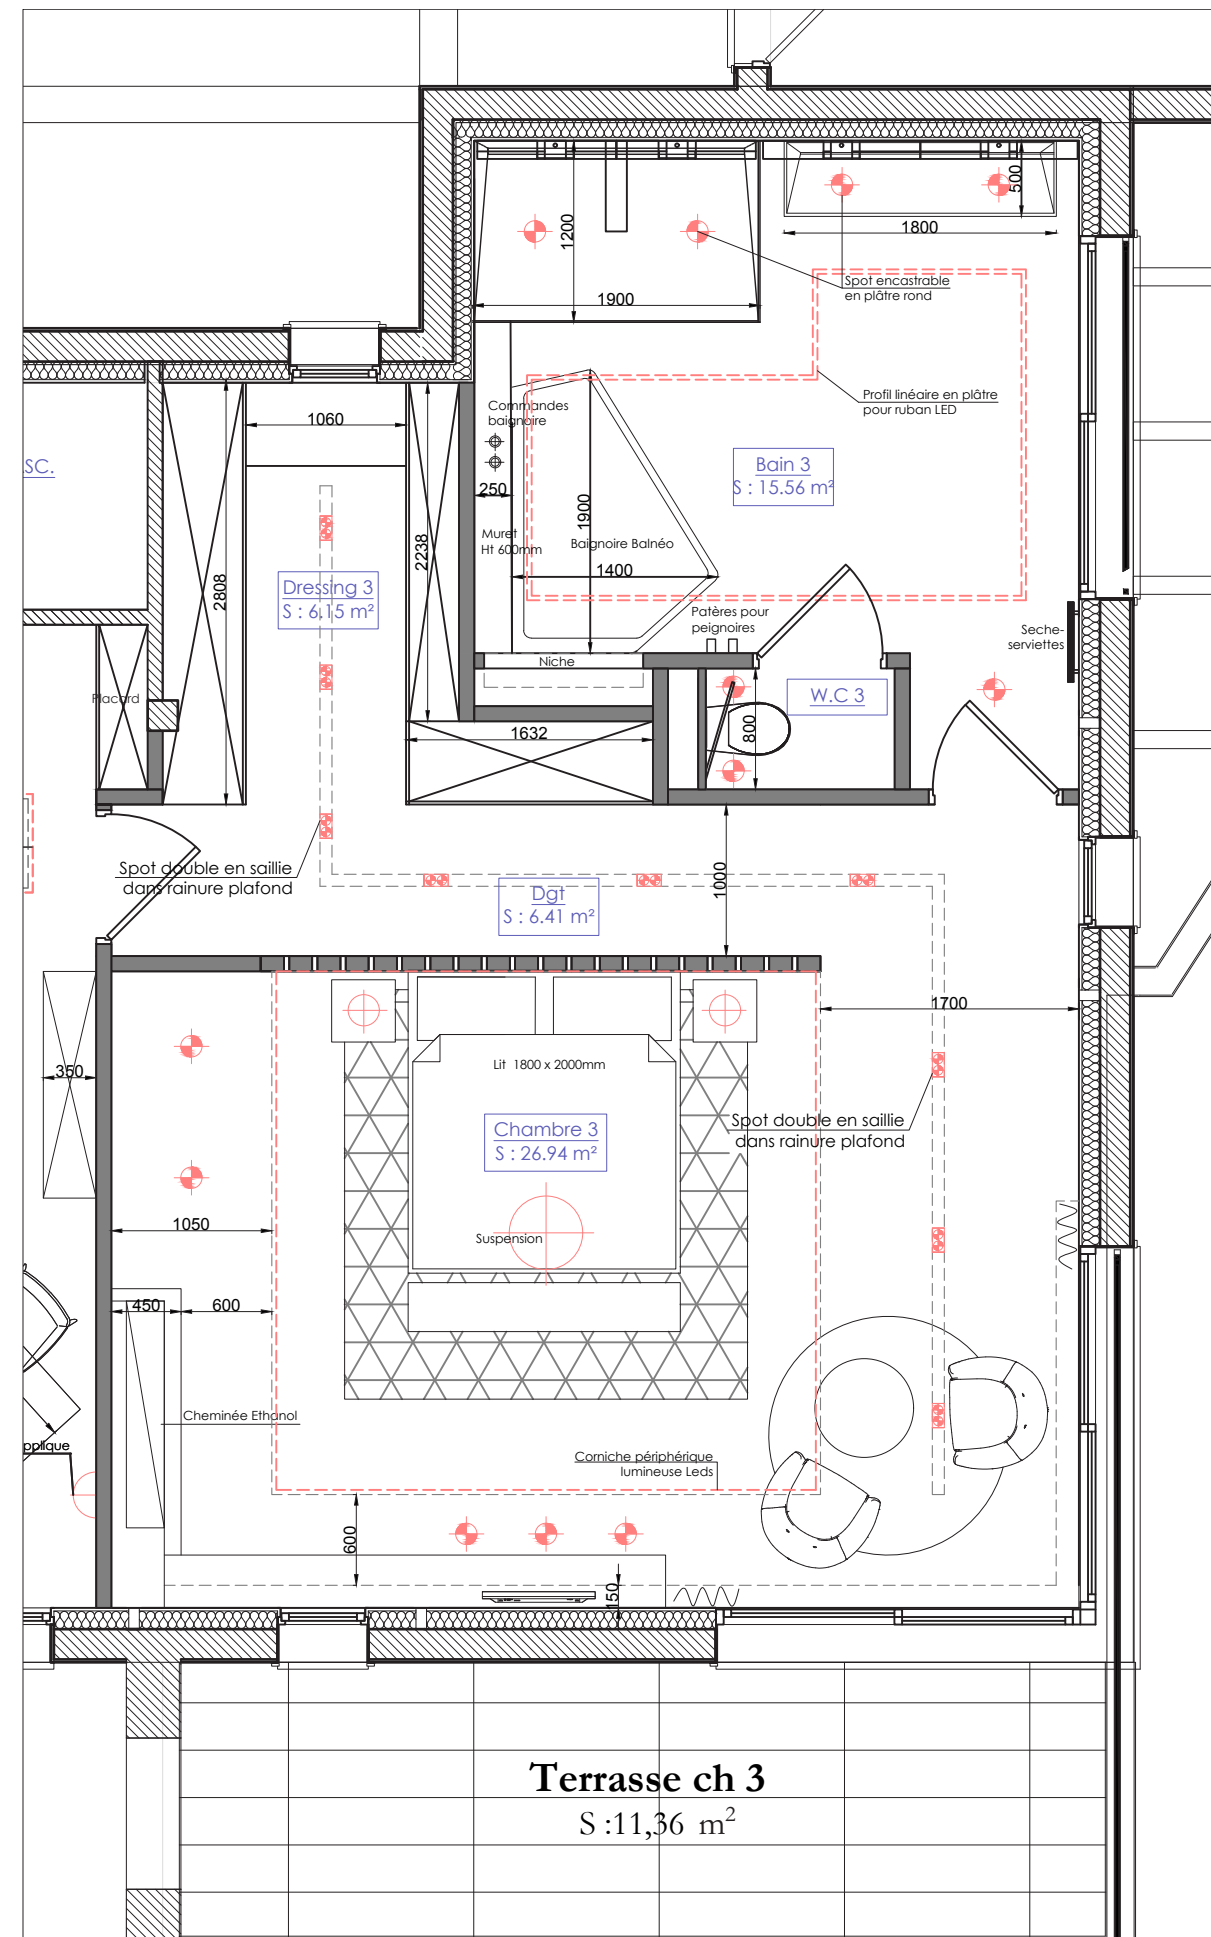


REZ DE JARDIN BAS

DOMAINE DU PRIEURE - Villa 5- Rez de Jardin Bas

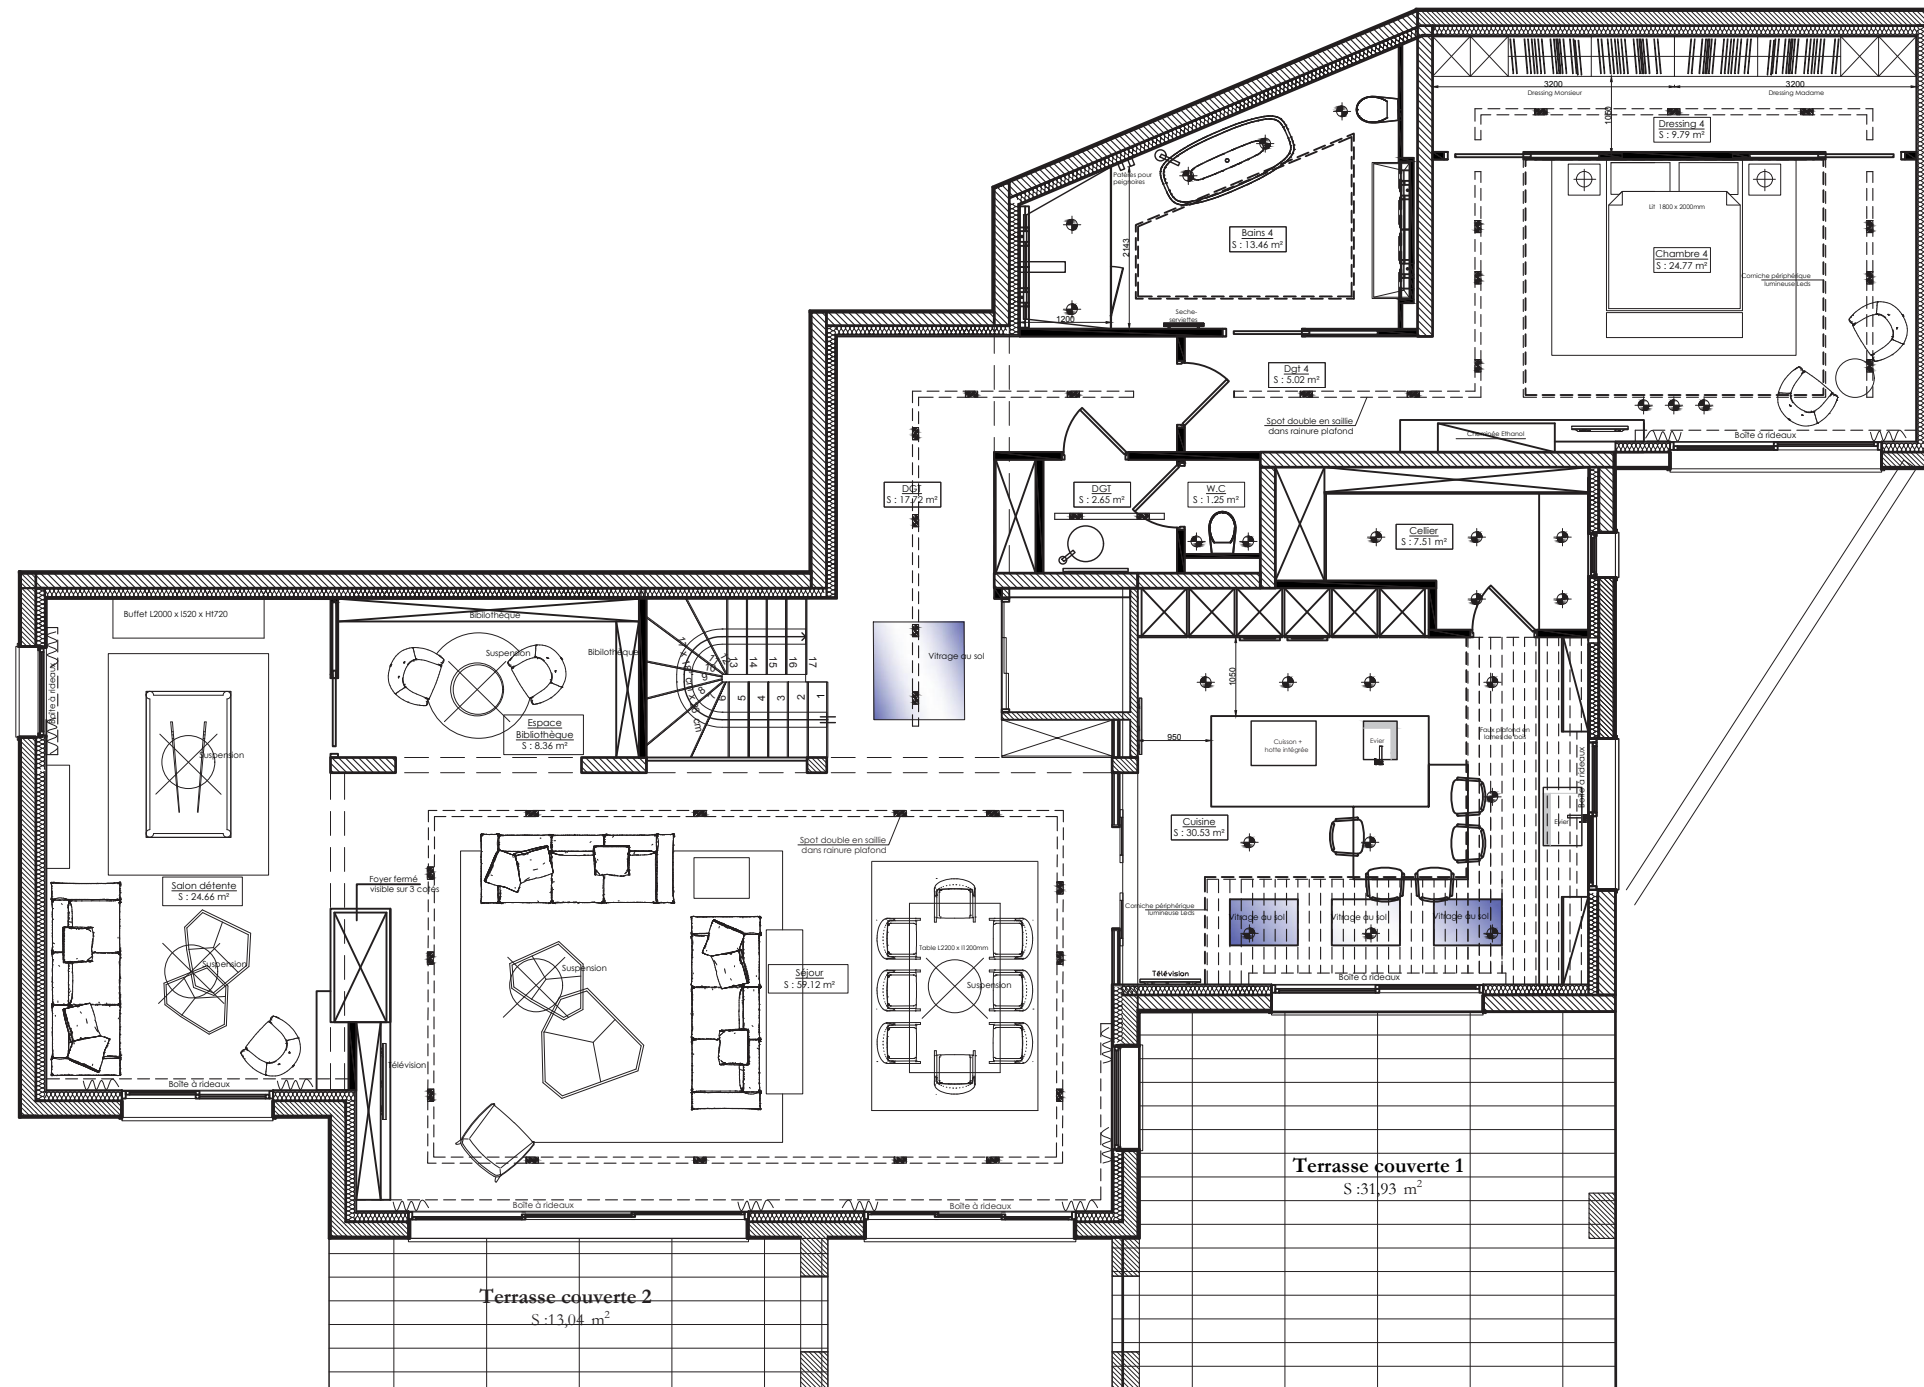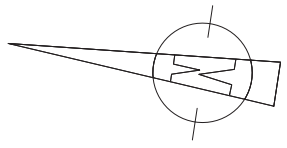

DOMAINE DU PRIEURE - Villa 5- Rez de Jardin Bas

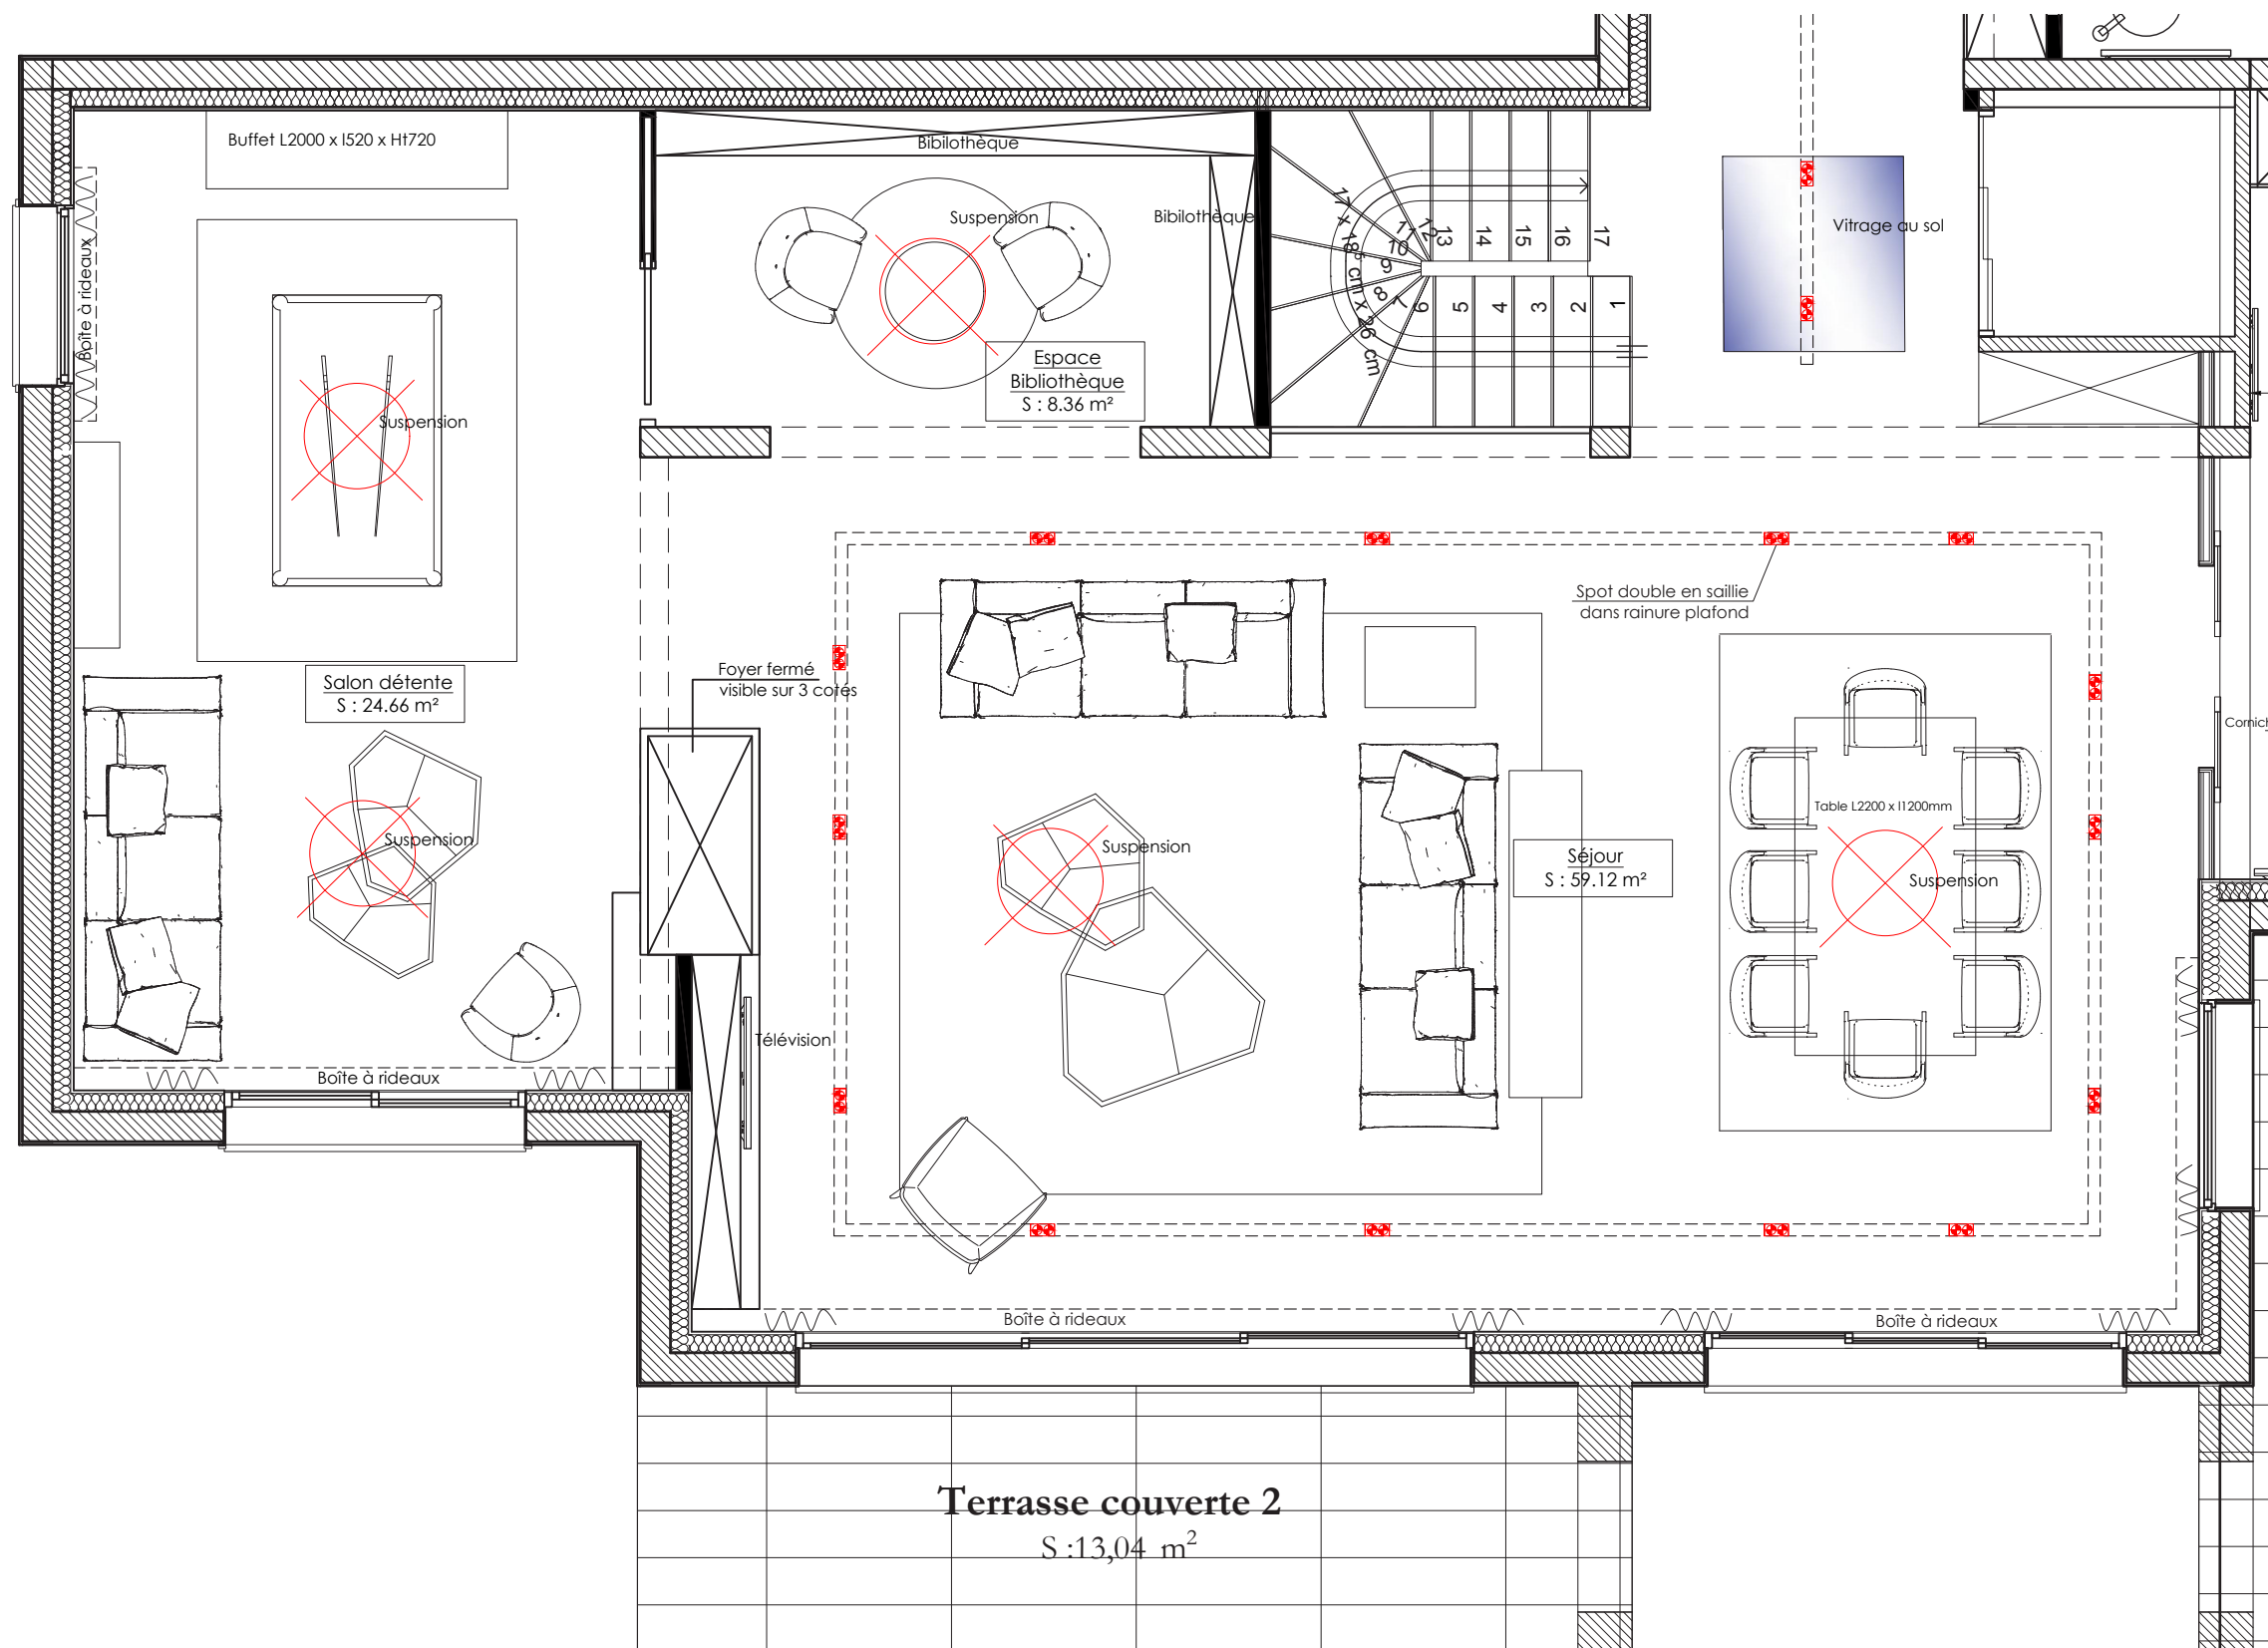

DOMAINE DU PRIEURE - Villa 5- Rez de Jardin Bas



Image de synthèse - non contractuelle

laetitia-designerinterieur@orange.fr

DOMAINE DU PRIEURE - Villa 5- Rez de Jardin Bas



DOMAINE DU PRIEURE - Villa 5- Rez de Jardin Bas



Image de synthèse - non contractuelle

laetitia-designerinterieur@orange.fr

DOMAINE DU PRIEURE - Villa 5- Rez de Jardin Bas



Image de synthèse - non contractuelle

laetitia-designerinterieur@orange.fr

DOMAINE DU PRIEURE - Villa 5- Rez de Jardin Bas




DOMAINE DU PRIEURE - Villa 5- Rez de Jardin Bas



Image de synthèse - non contractuelle

laetitia-designerinterieur@orange.fr

DOMAINE DU PRIEURE - Villa 5- Rez de Jardin Bas

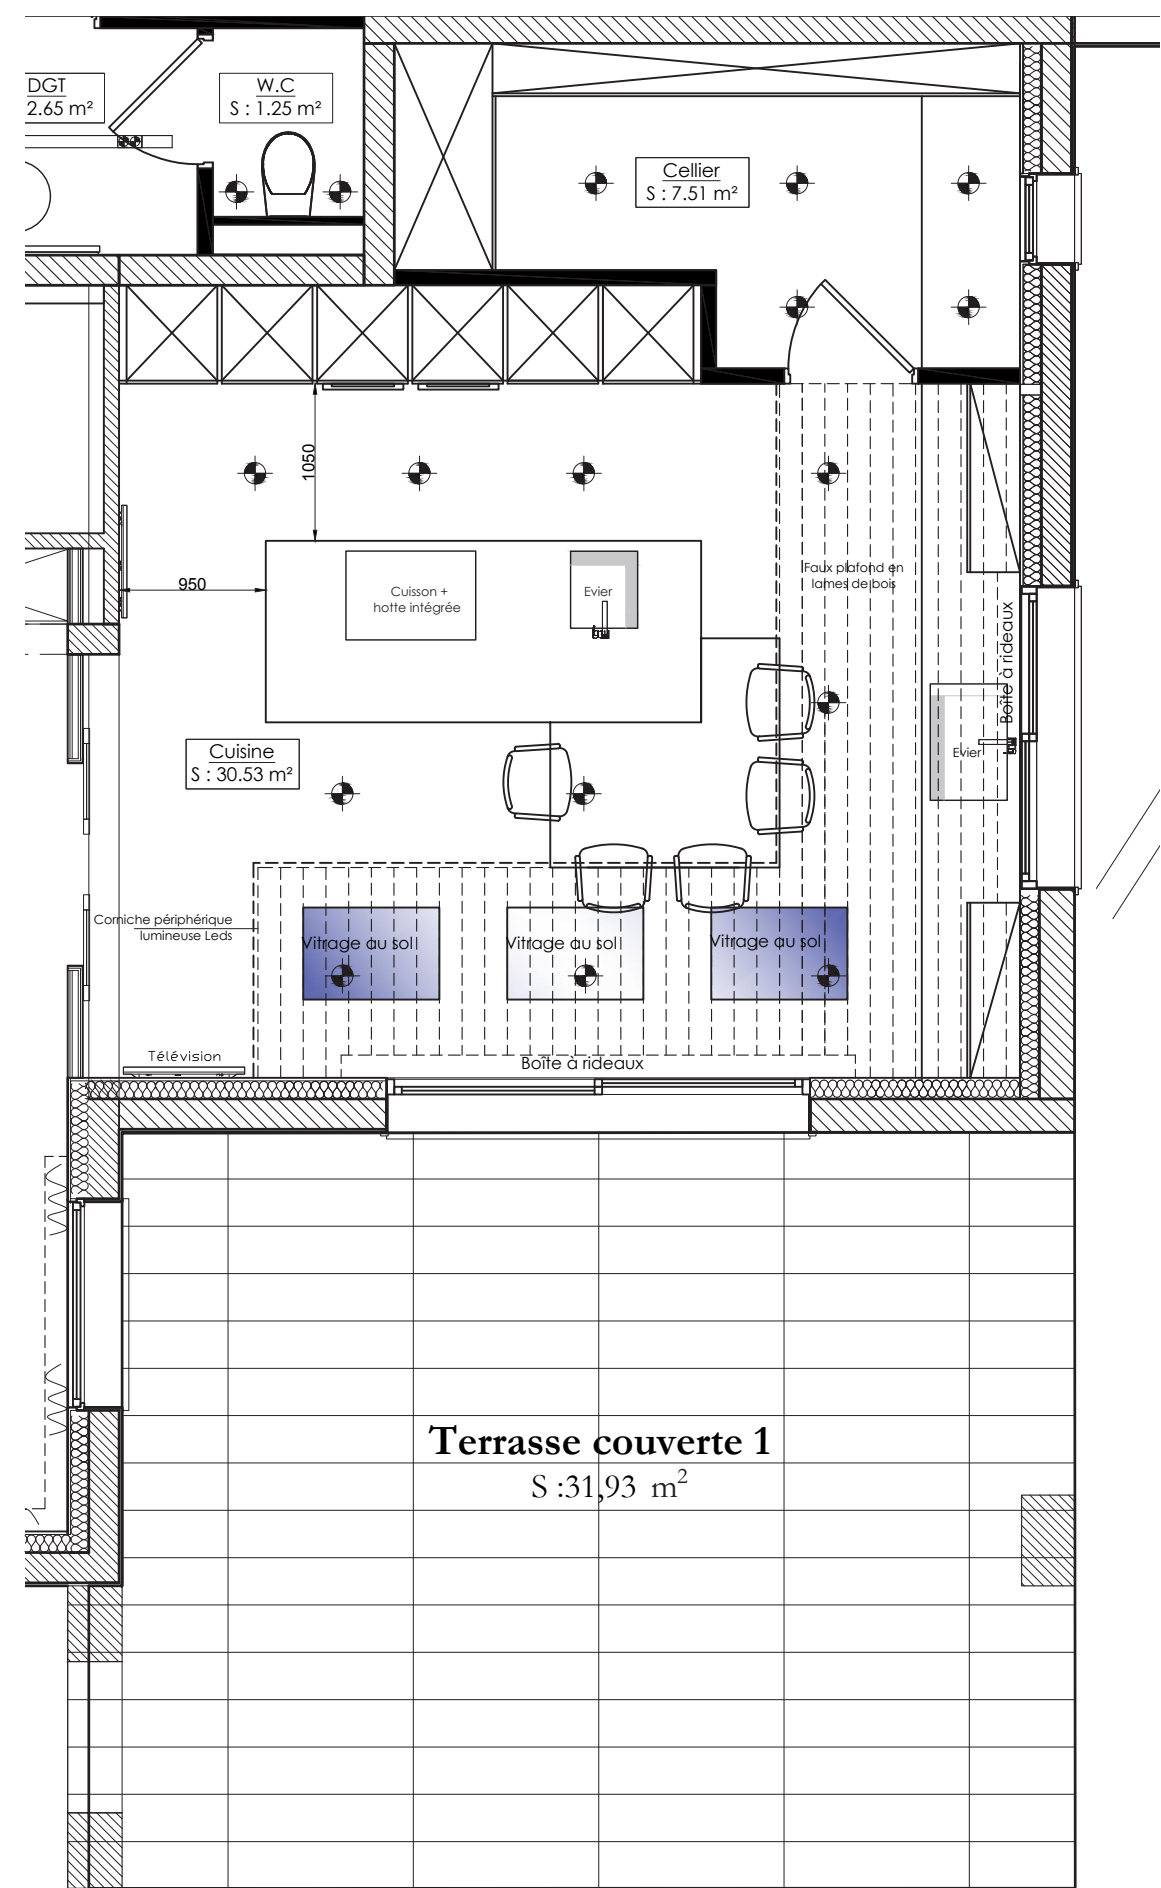

DOMAINE DU PRIEURE - Villa 5- Rez de Jardin Bas



Image de synthèse - non contractuelle

laetitia-designerinterieur@orange.fr

DOMAINE DU PRIEURE - Villa 5- Rez de Jardin Bas



Image de synthèse - non contractuelle

laetitia-designerinterieur@orange.fr


DOMAINE DU PRIEURE - Villa 5- Rez de Jardin Bas



Image de synthèse - non contractuelle

laetitia-designerdinterieur@orange.fr

DOMAINE DU PRIEURE - Villa 5- Rez de Jardin Bas

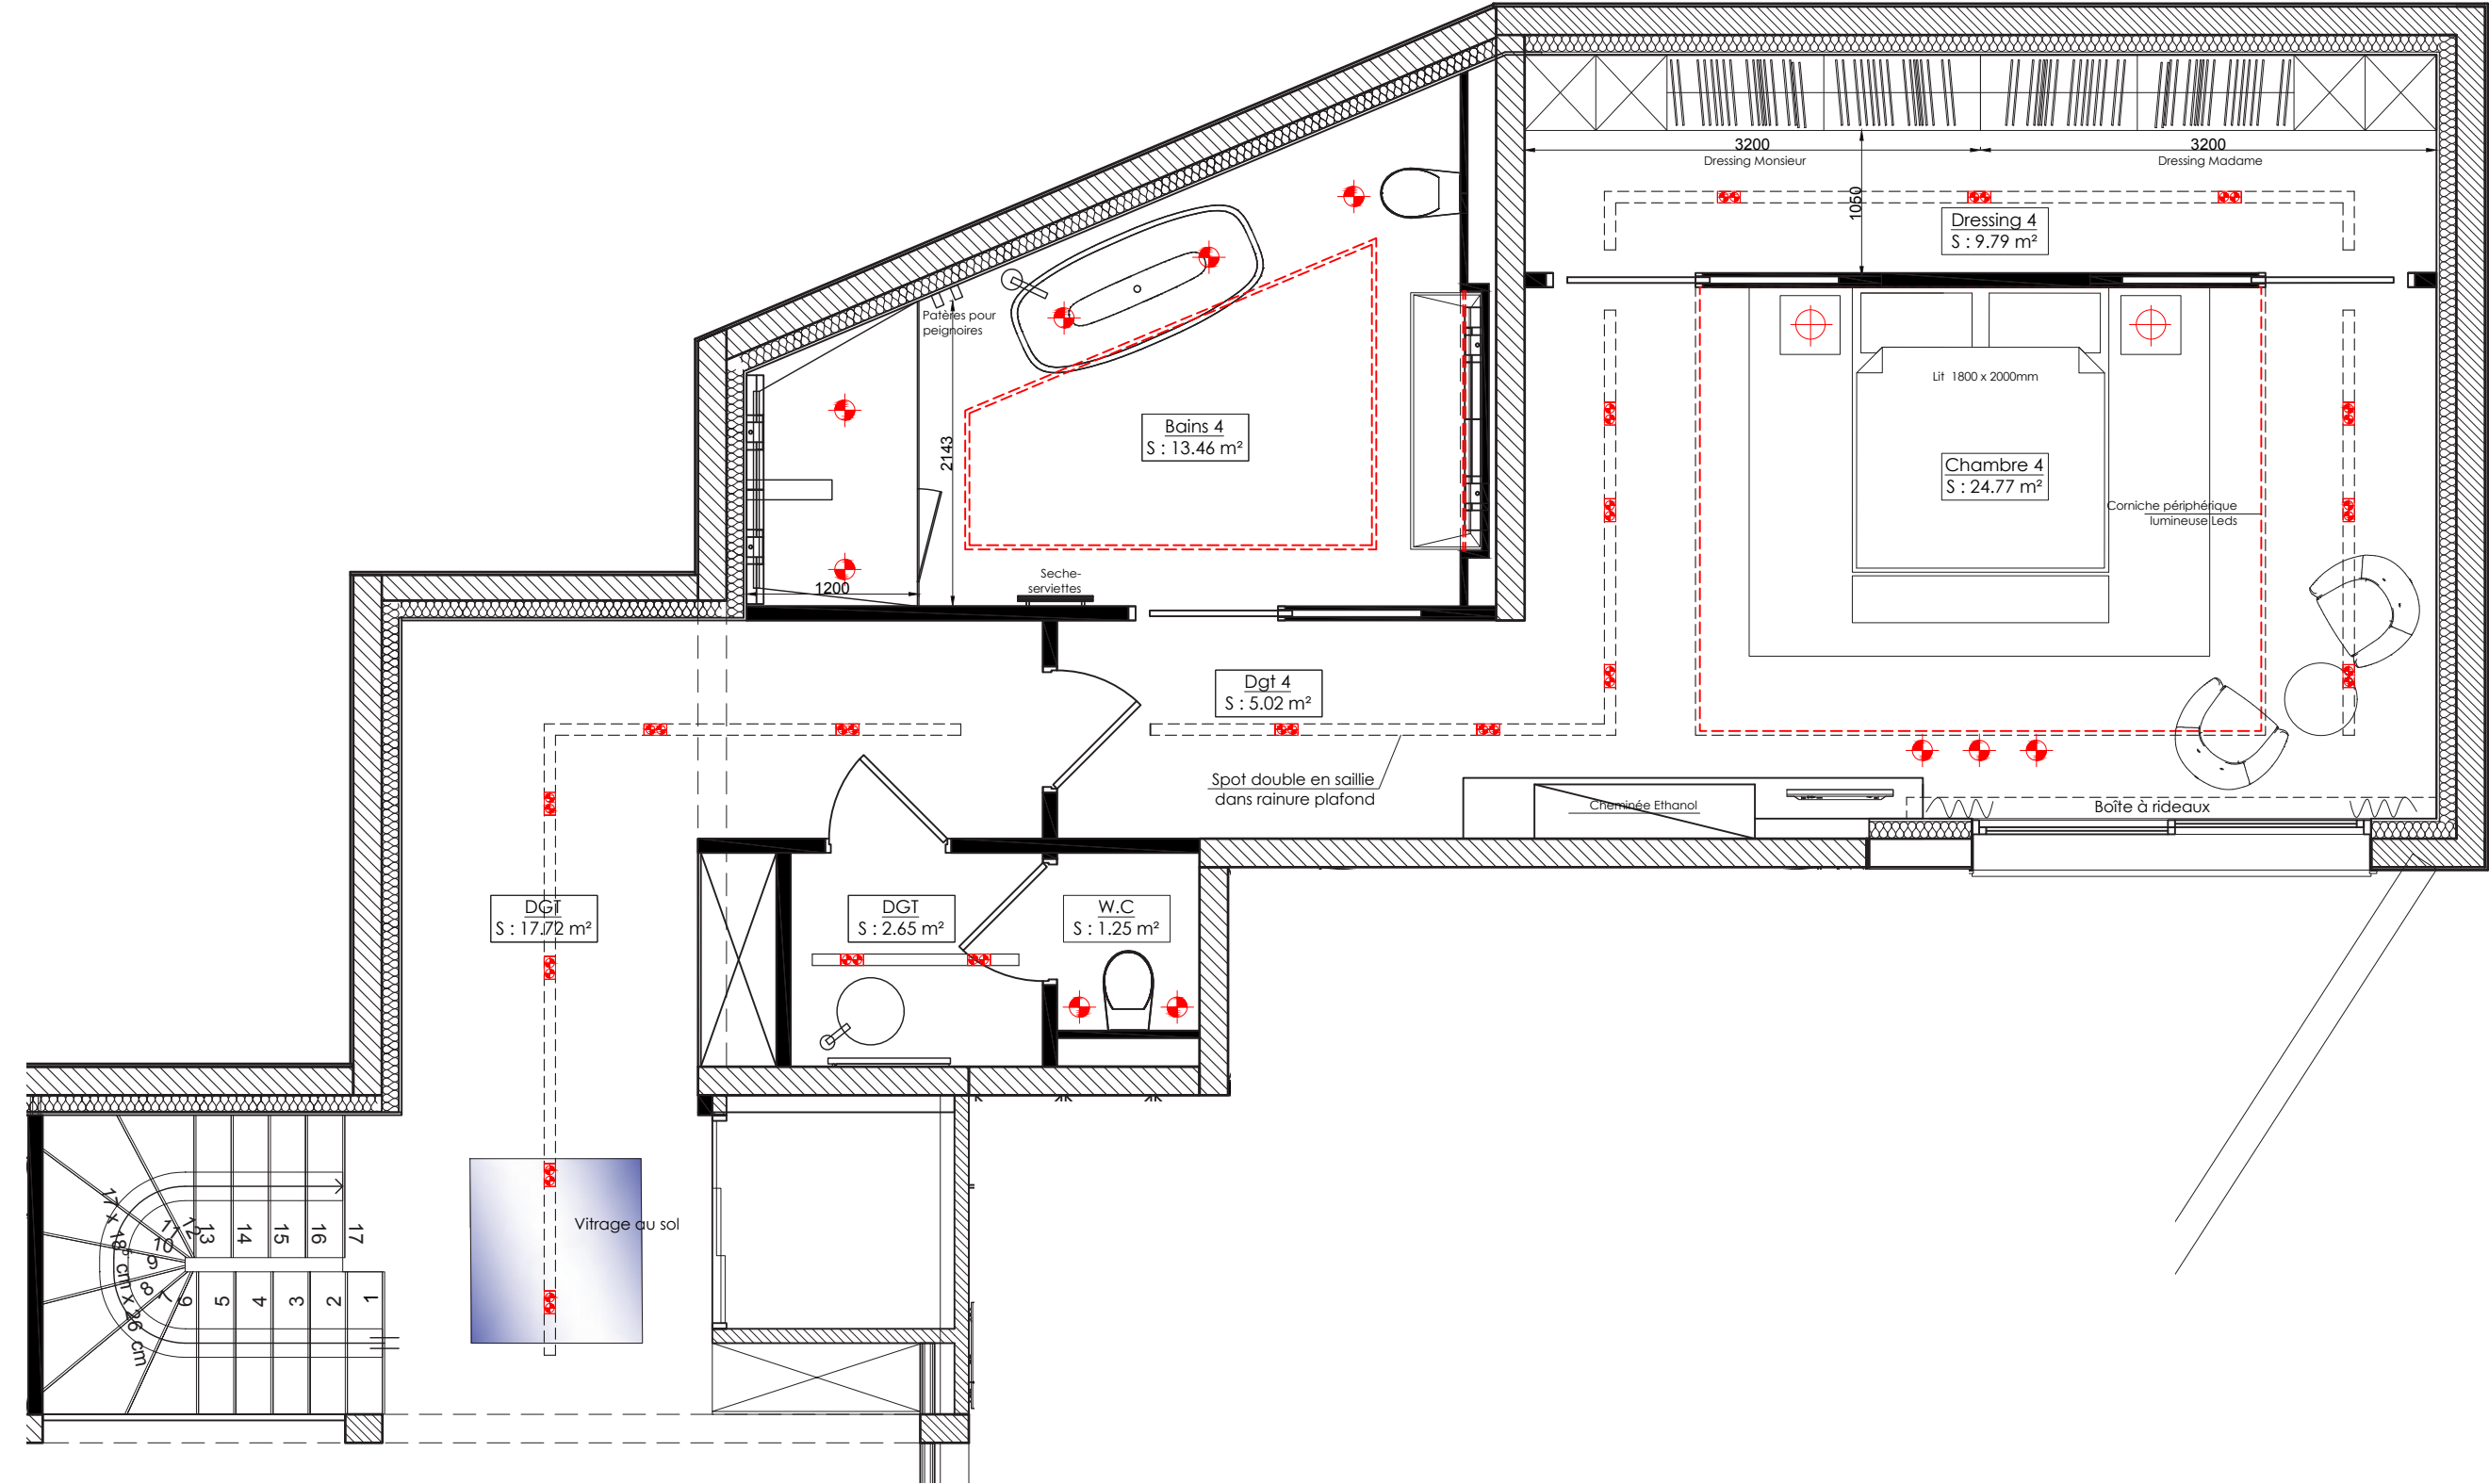

PLAN Chambre 4/Toilettes Invités - Ech: 1/50eme

laetitia-designerinterieur@orange.fr

DOMAINE DU PRIEURE - Villa 5- Rez de Jardin Bas



Image de synthèse - non contractuelle

laetitia-designerinterieur@orange.fr

DOMAINE DU PRIEURE - Villa 5- Rez de Jardin Bas



Image de synthèse - non contractuelle

laetitia-designerinterieur@orange.fr

DOMAINE DU PRIEURE - Villa 5- Rez de Jardin Bas



Image de synthèse - non contractuelle

laetitia-designerinterieur@orange.fr

DOMAINE DU PRIEURE - Villa 5- Rez de Jardin Bas



Image de synthèse - non contractuelle

laetitia-designerinterieur@orange.fr

DOMAINE DU PRIEURE - Villa 5- Rez de Jardin Bas



Image de synthèse - non contractuelle

laetitia-designerinterieur@orange.fr

DOMAINE DU PRIEURE - Villa 5- Rez de Jardin Bas

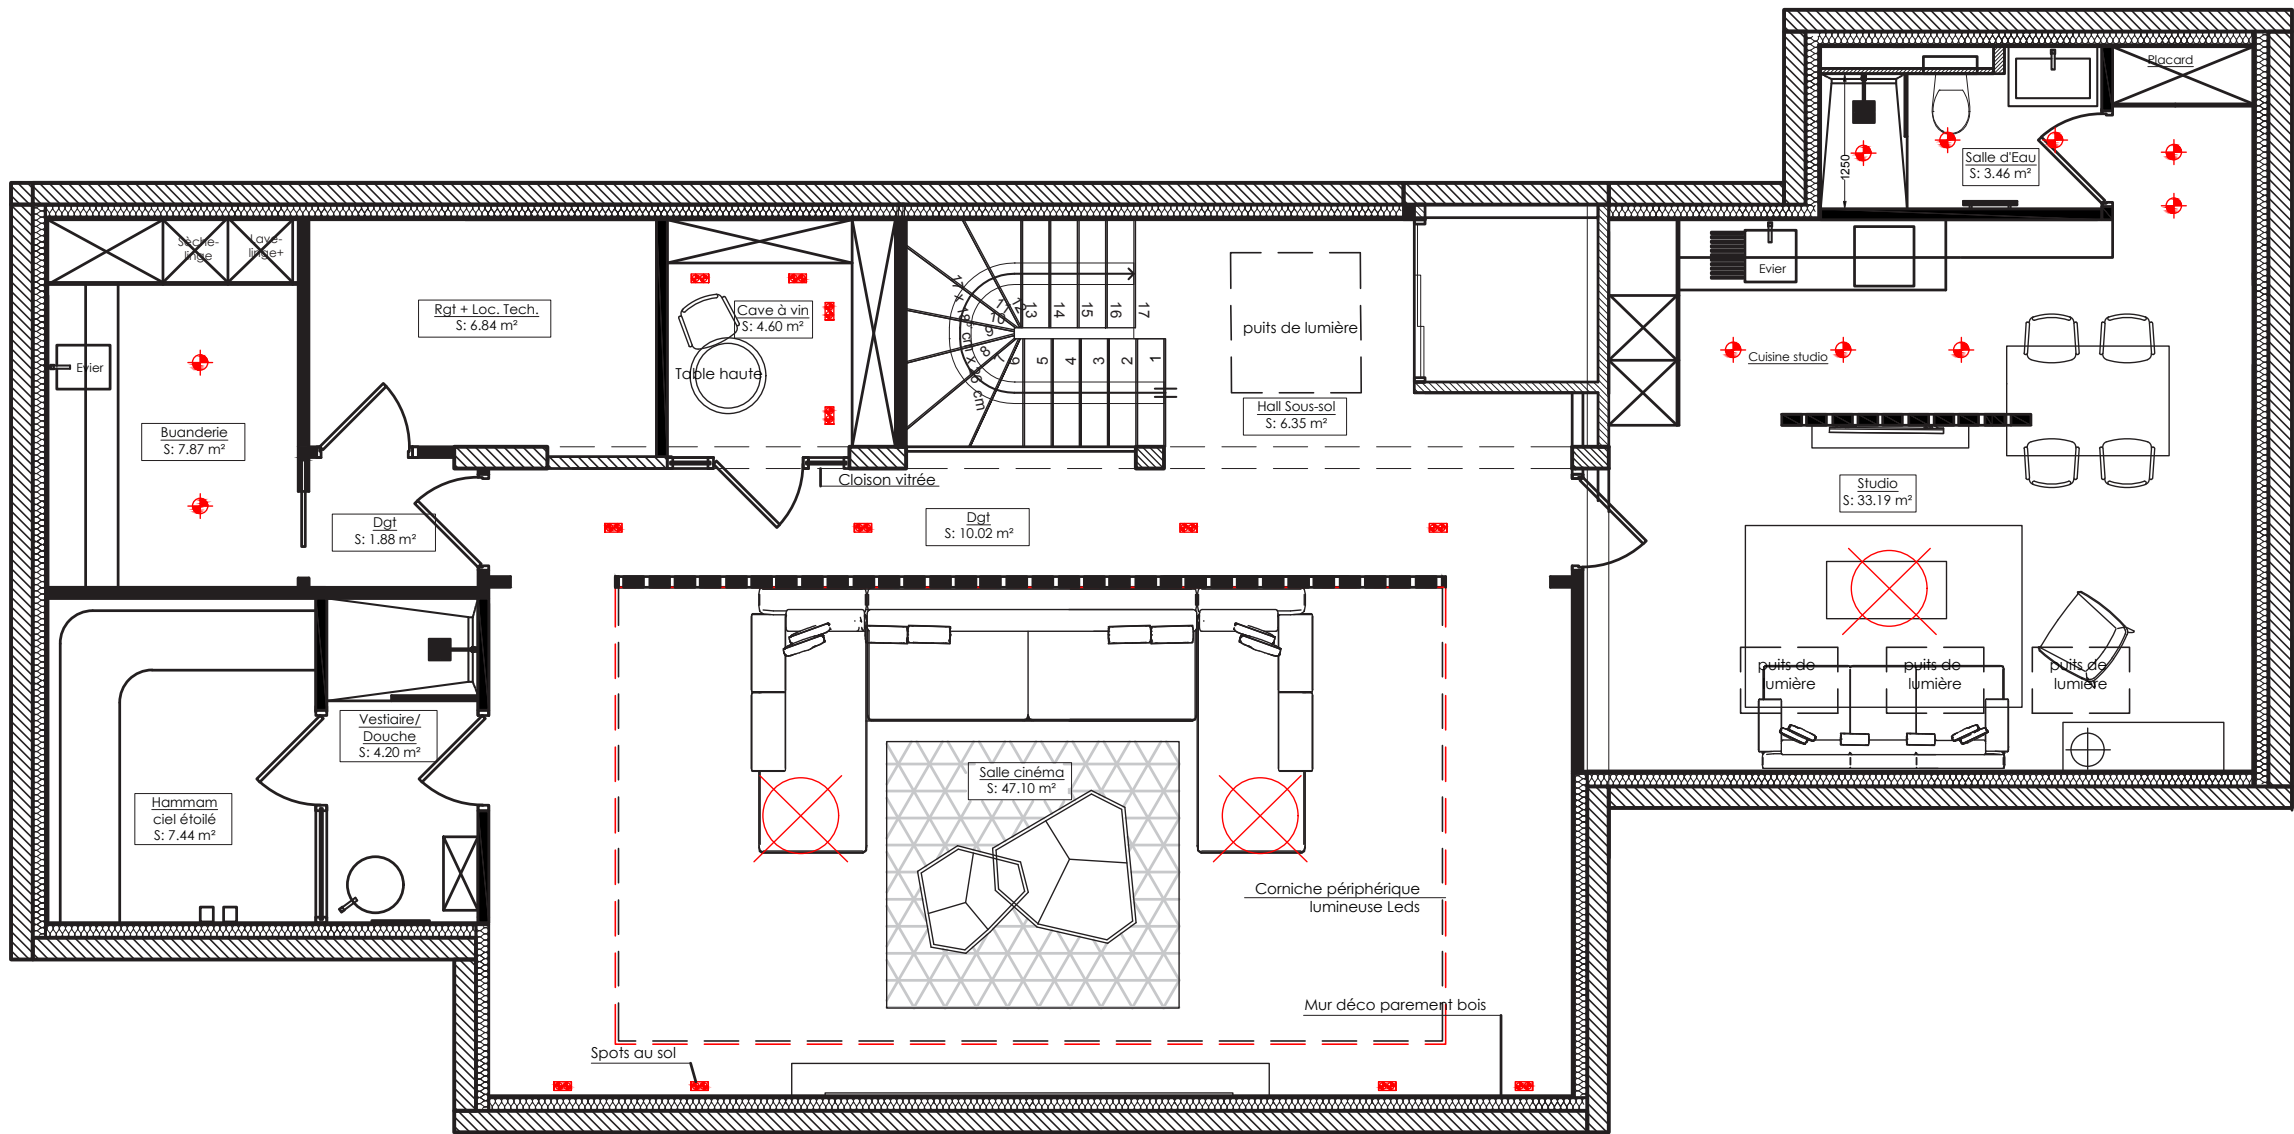


Image de synthèse - non contractuelle


laetitia-designerinterieur@orange.fr

SOUS - SOL


DOMAINE DU PRIEURE - Villa 5- Sous-Sol



DOMAINE DU PRIEURE - Villa 5- Sous-sol

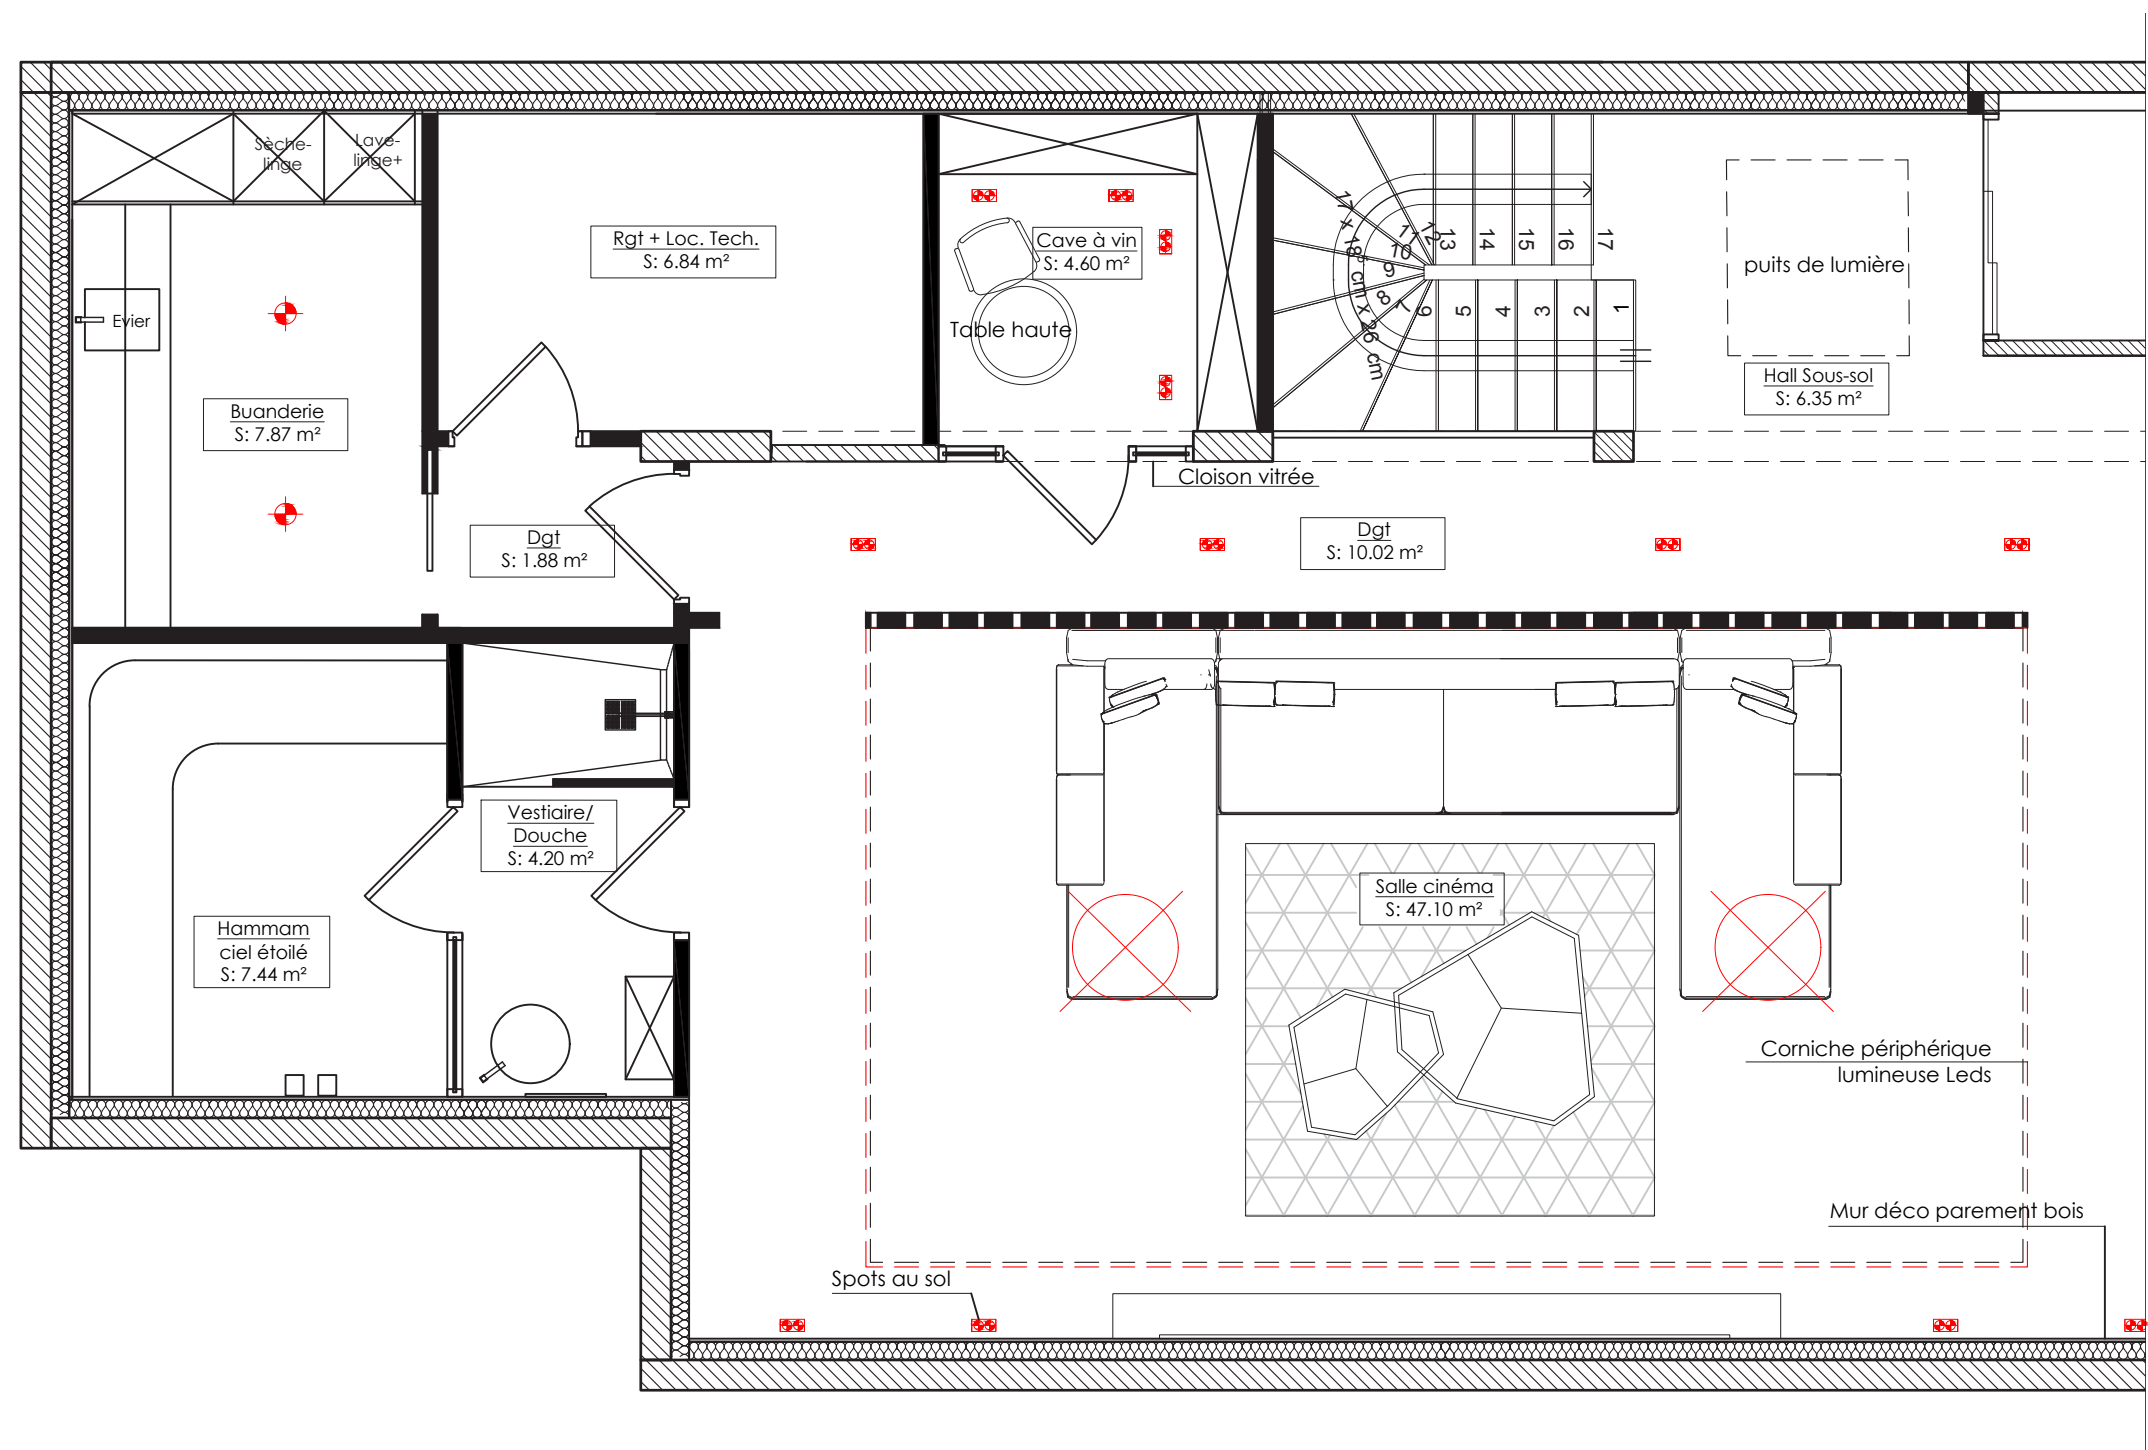

DOMAINE DU PRIEURE - Villa 5- Sous-sol

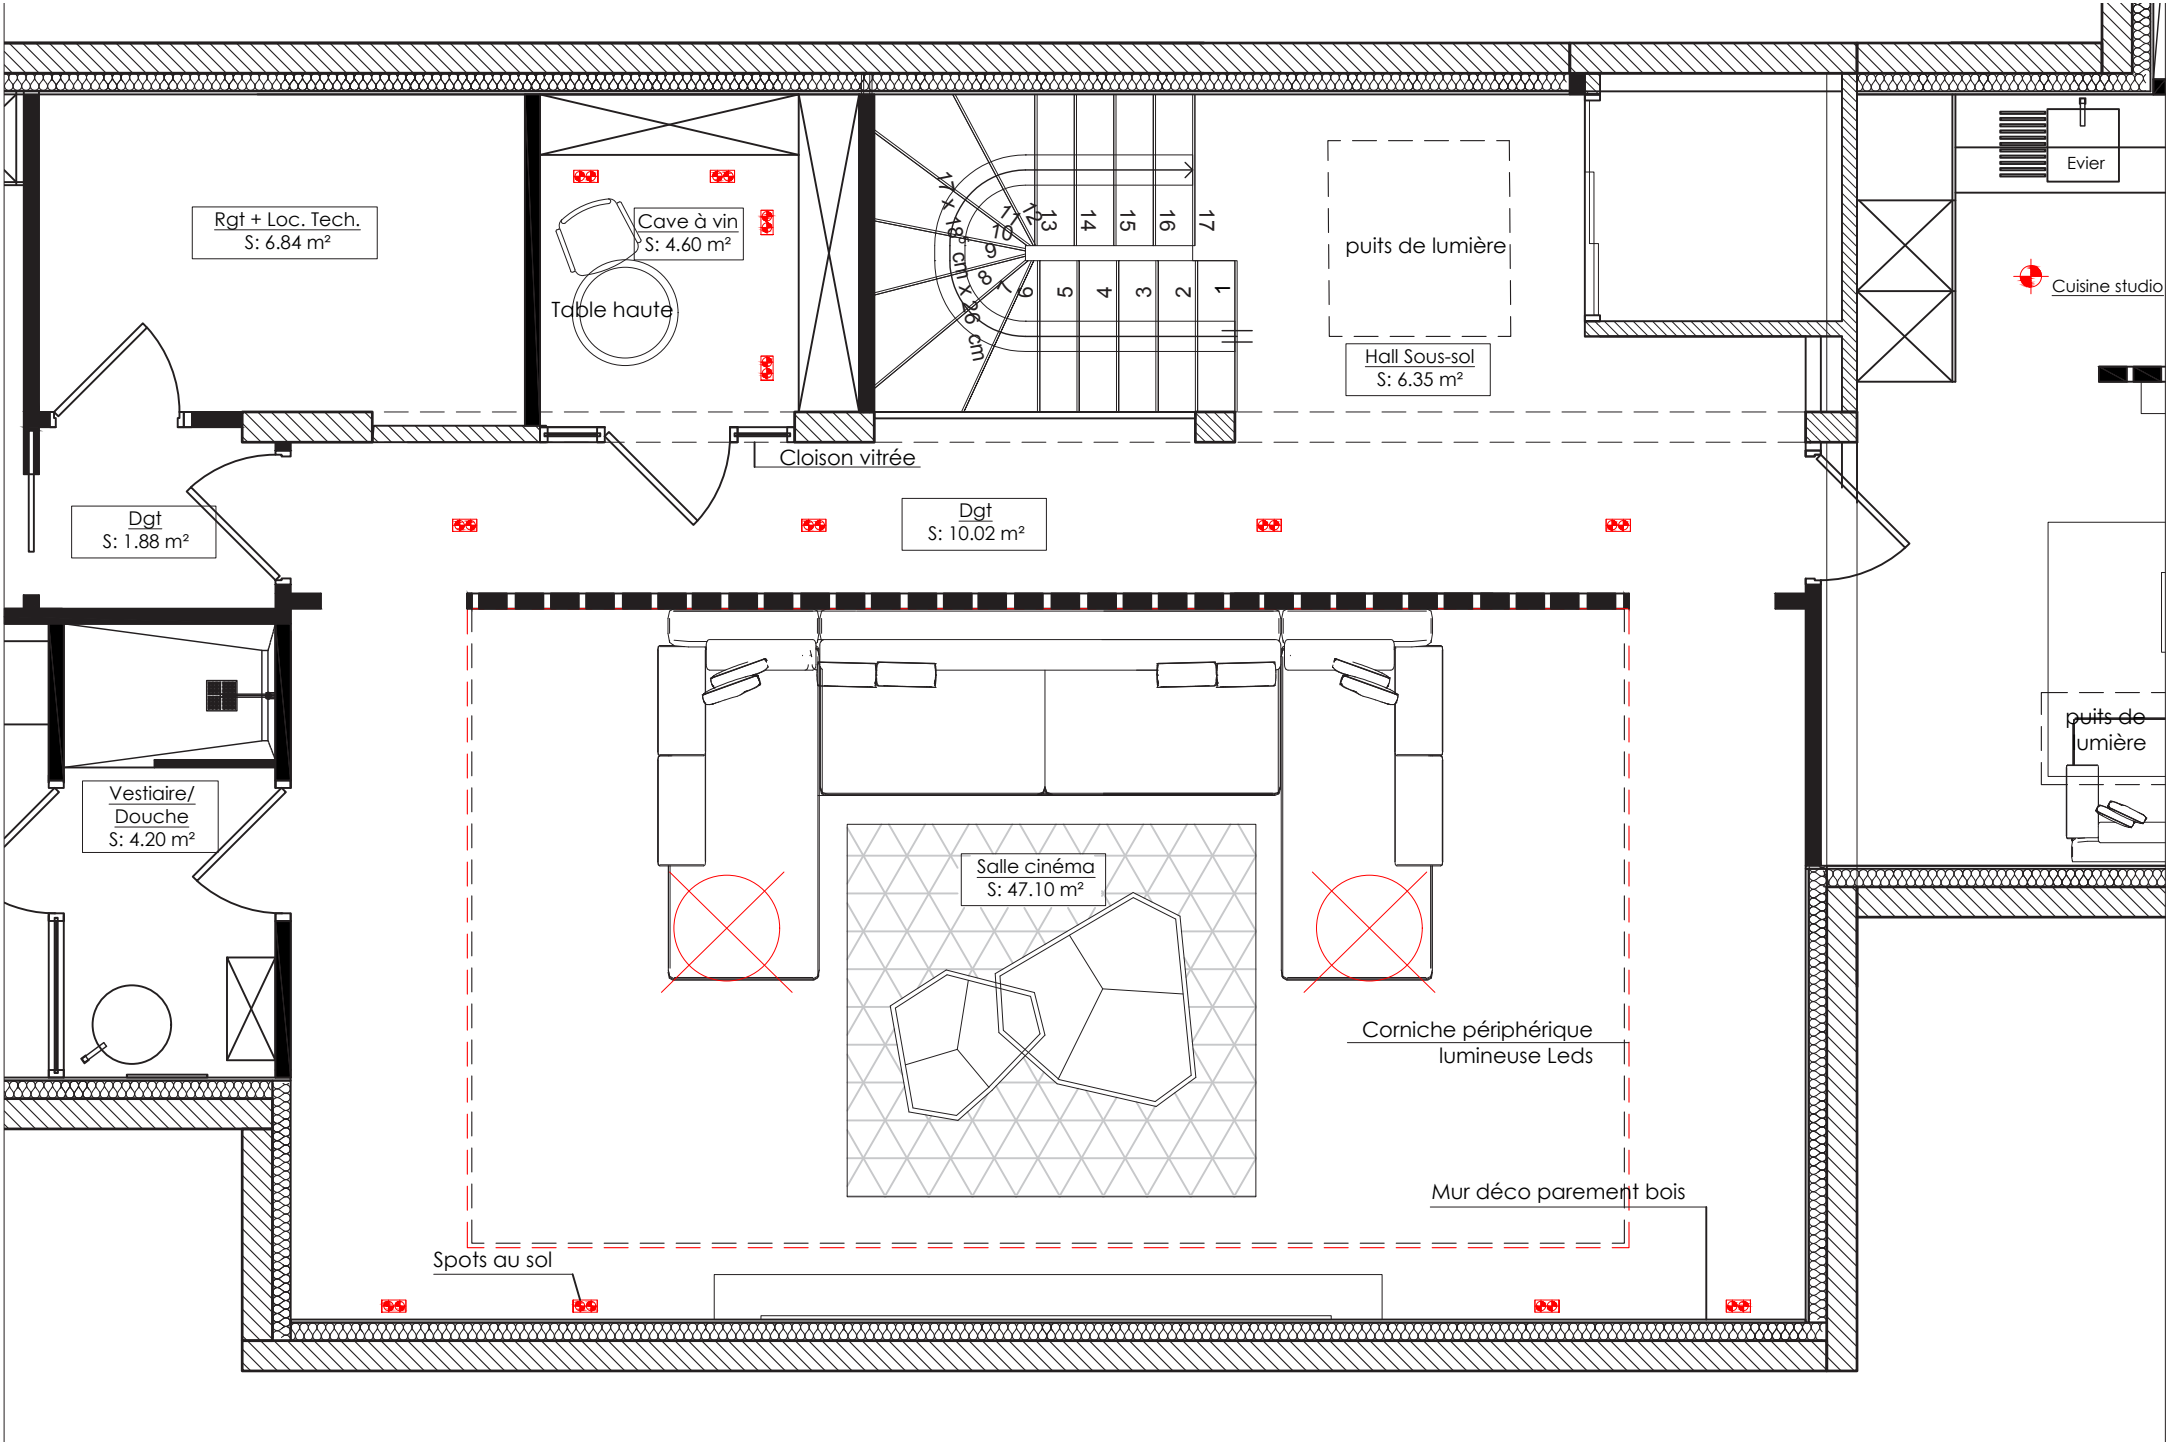

DOMAINE DU PRIEURE - Villa 5- Sous-sol

