

# DOMAINE DU PRIEURE



AVANT-PROJET SOMMAIRE DE L'AMENAGEMENT INTERIEUR  
DE VOTRE VILLA N°5  
29.04.2020




Dossier de présentation:	-Rez de Jardin Haut -Rez de Jardin Bas
--------------------------	---

REZ DE JARDIN HAUT-VERSION 1


DOMAINE DU PRIEURE - Villa 5- Rez de Jardin Haut- Version 1

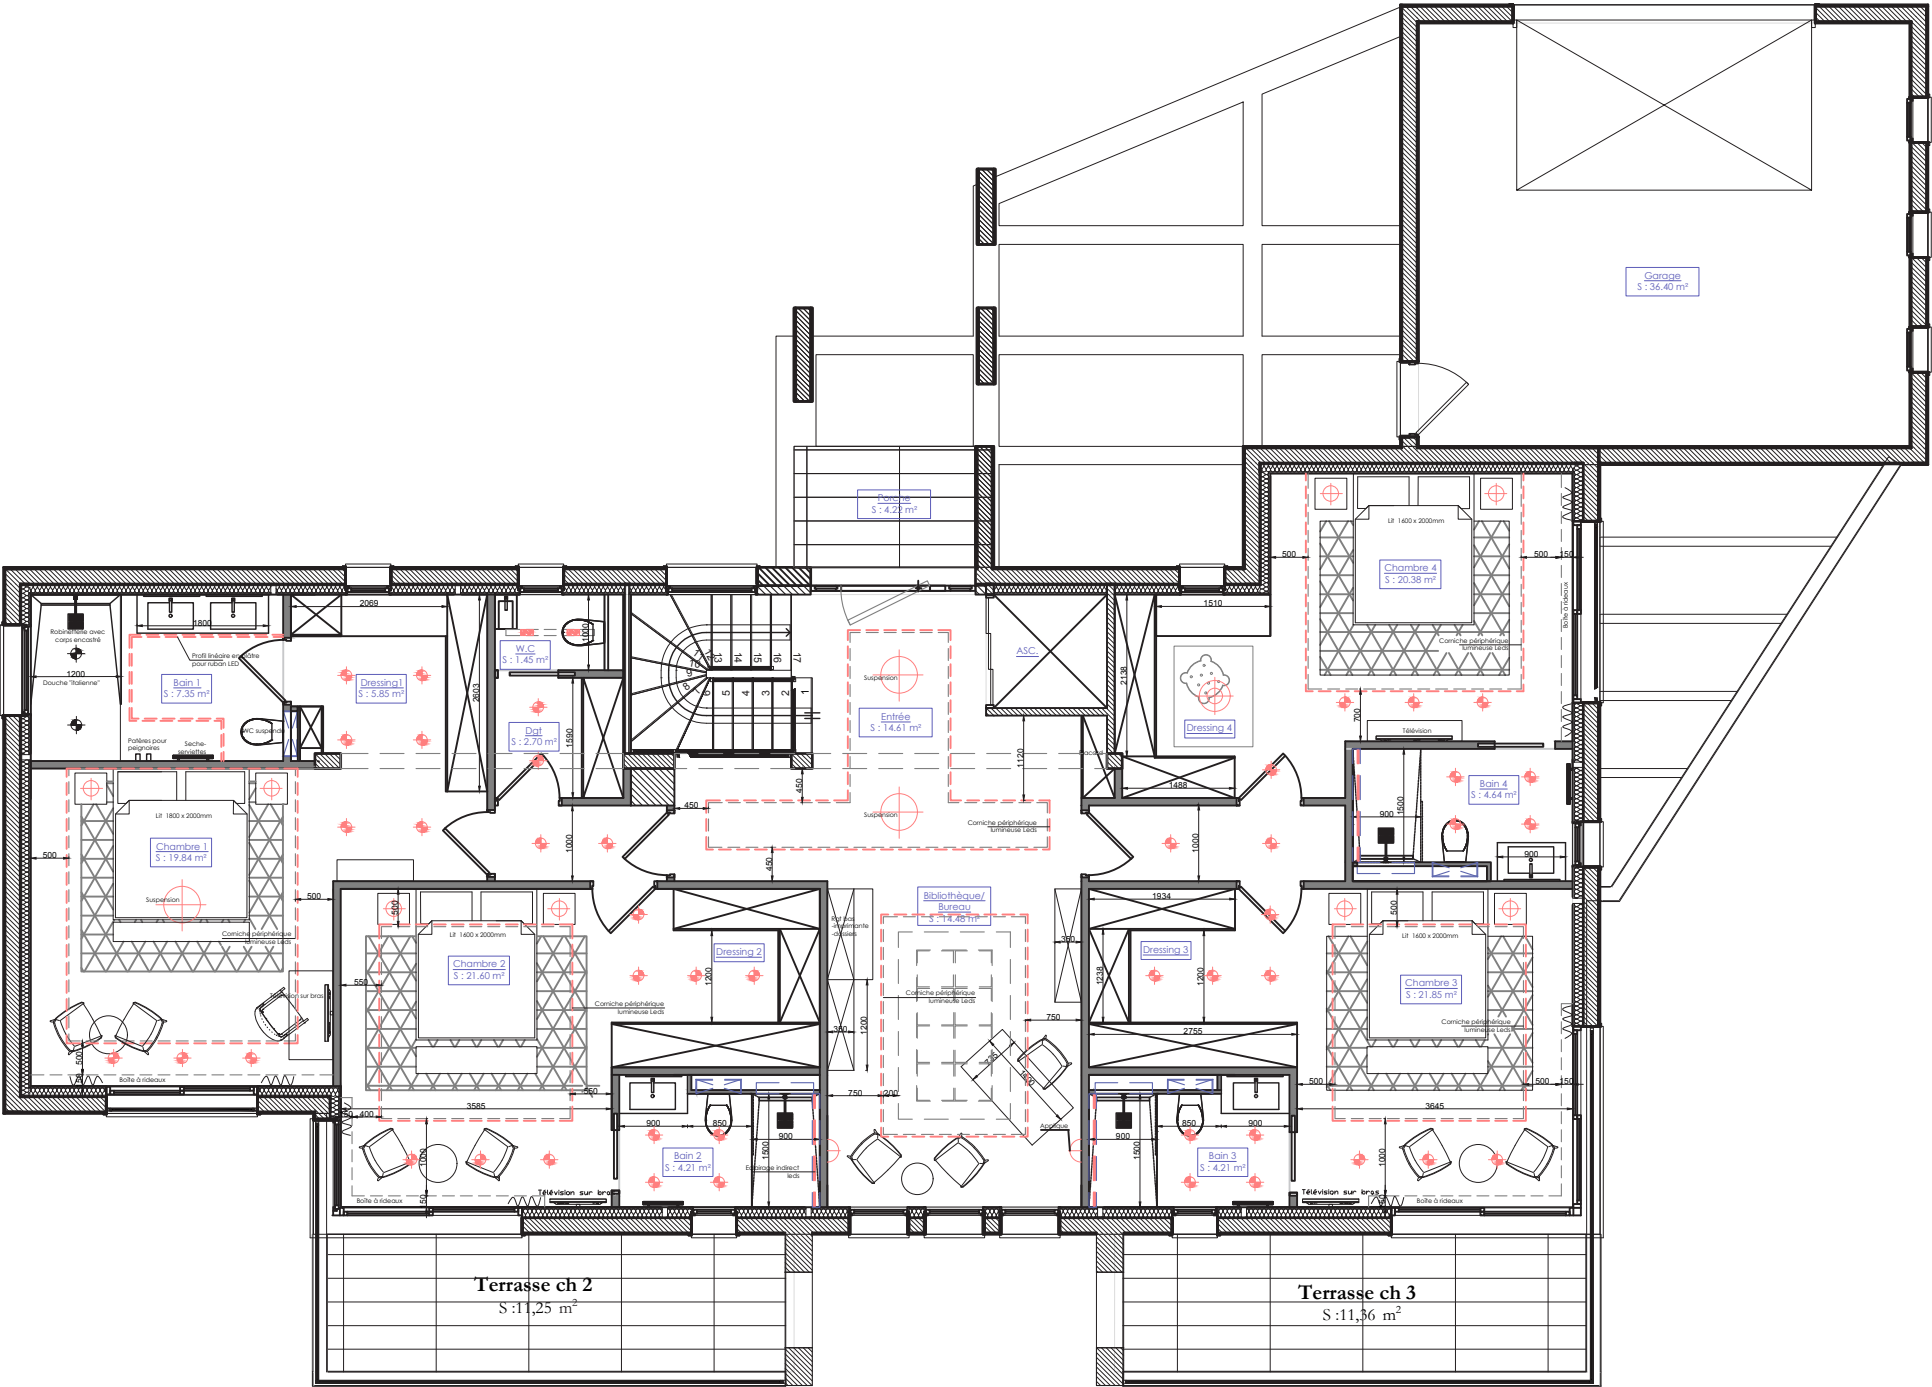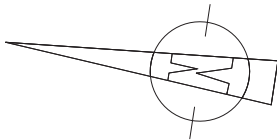

DOMAINE DU PRIEURE - Villa 5- Rez de Jardin Haut- Version 1

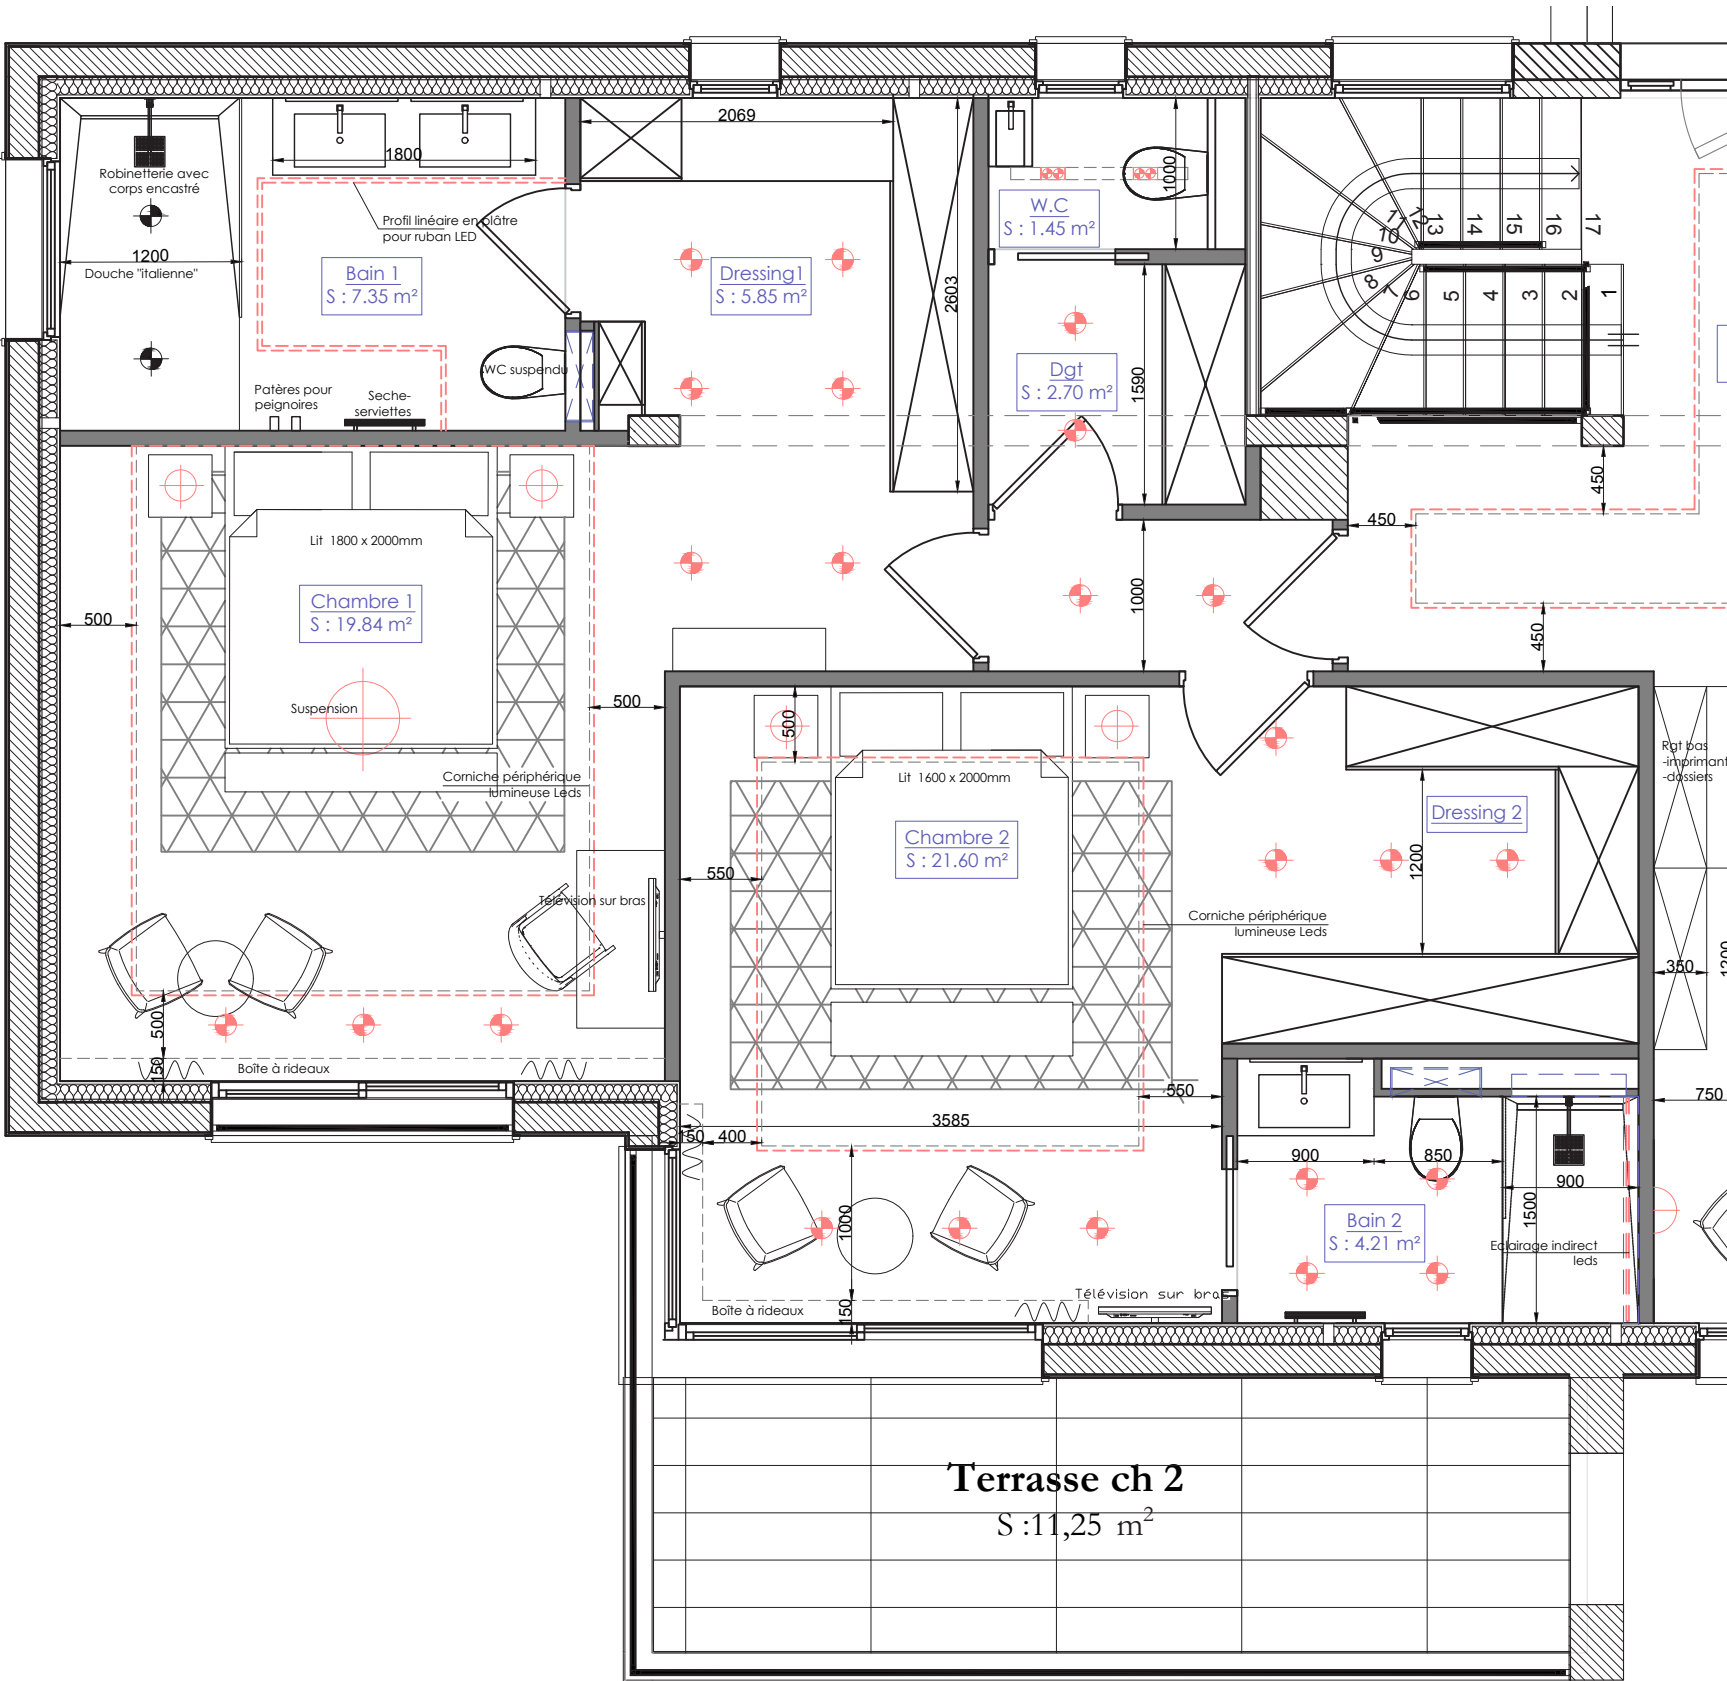


DOMAINE DU PRIEURE - Villa 5- Rez de Jardin Haut- Version 1

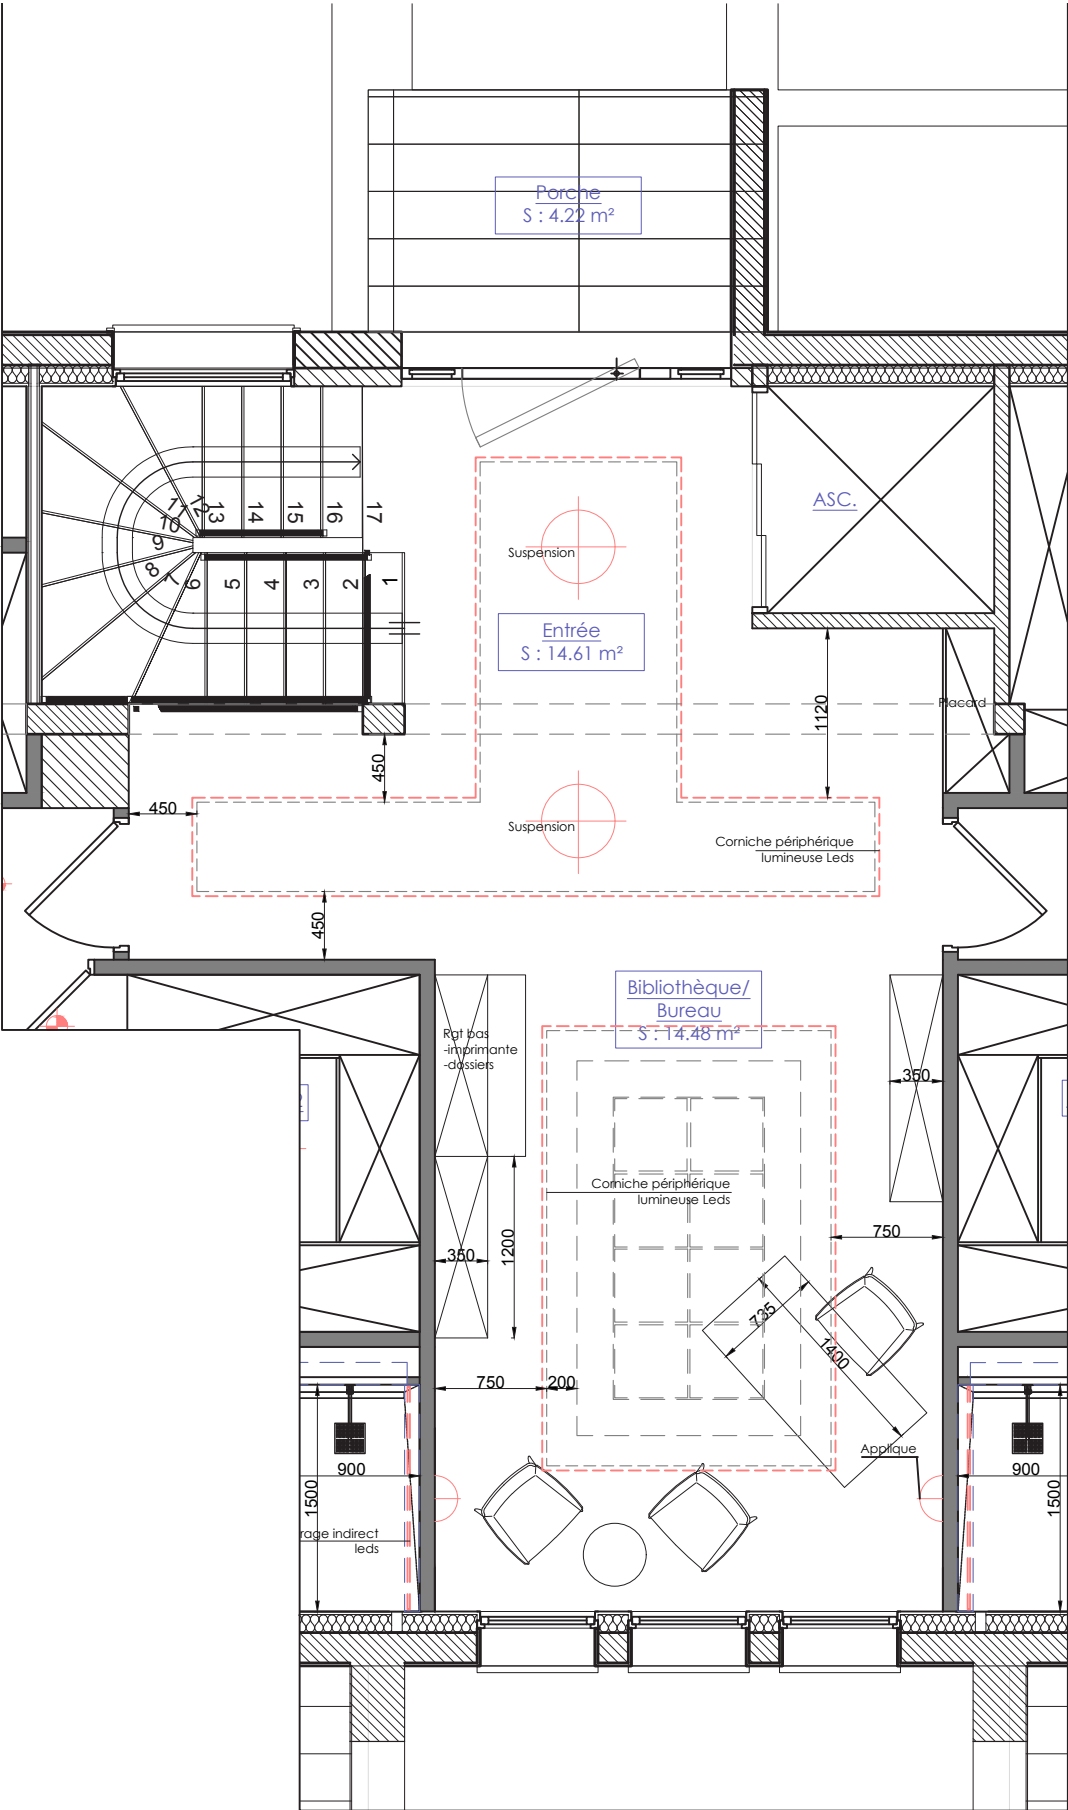

PLAN Entrée/Bibliothèque - Ech: 1/50eme



# DOMAINE DU PRIEURE - Villa 5- Version 1

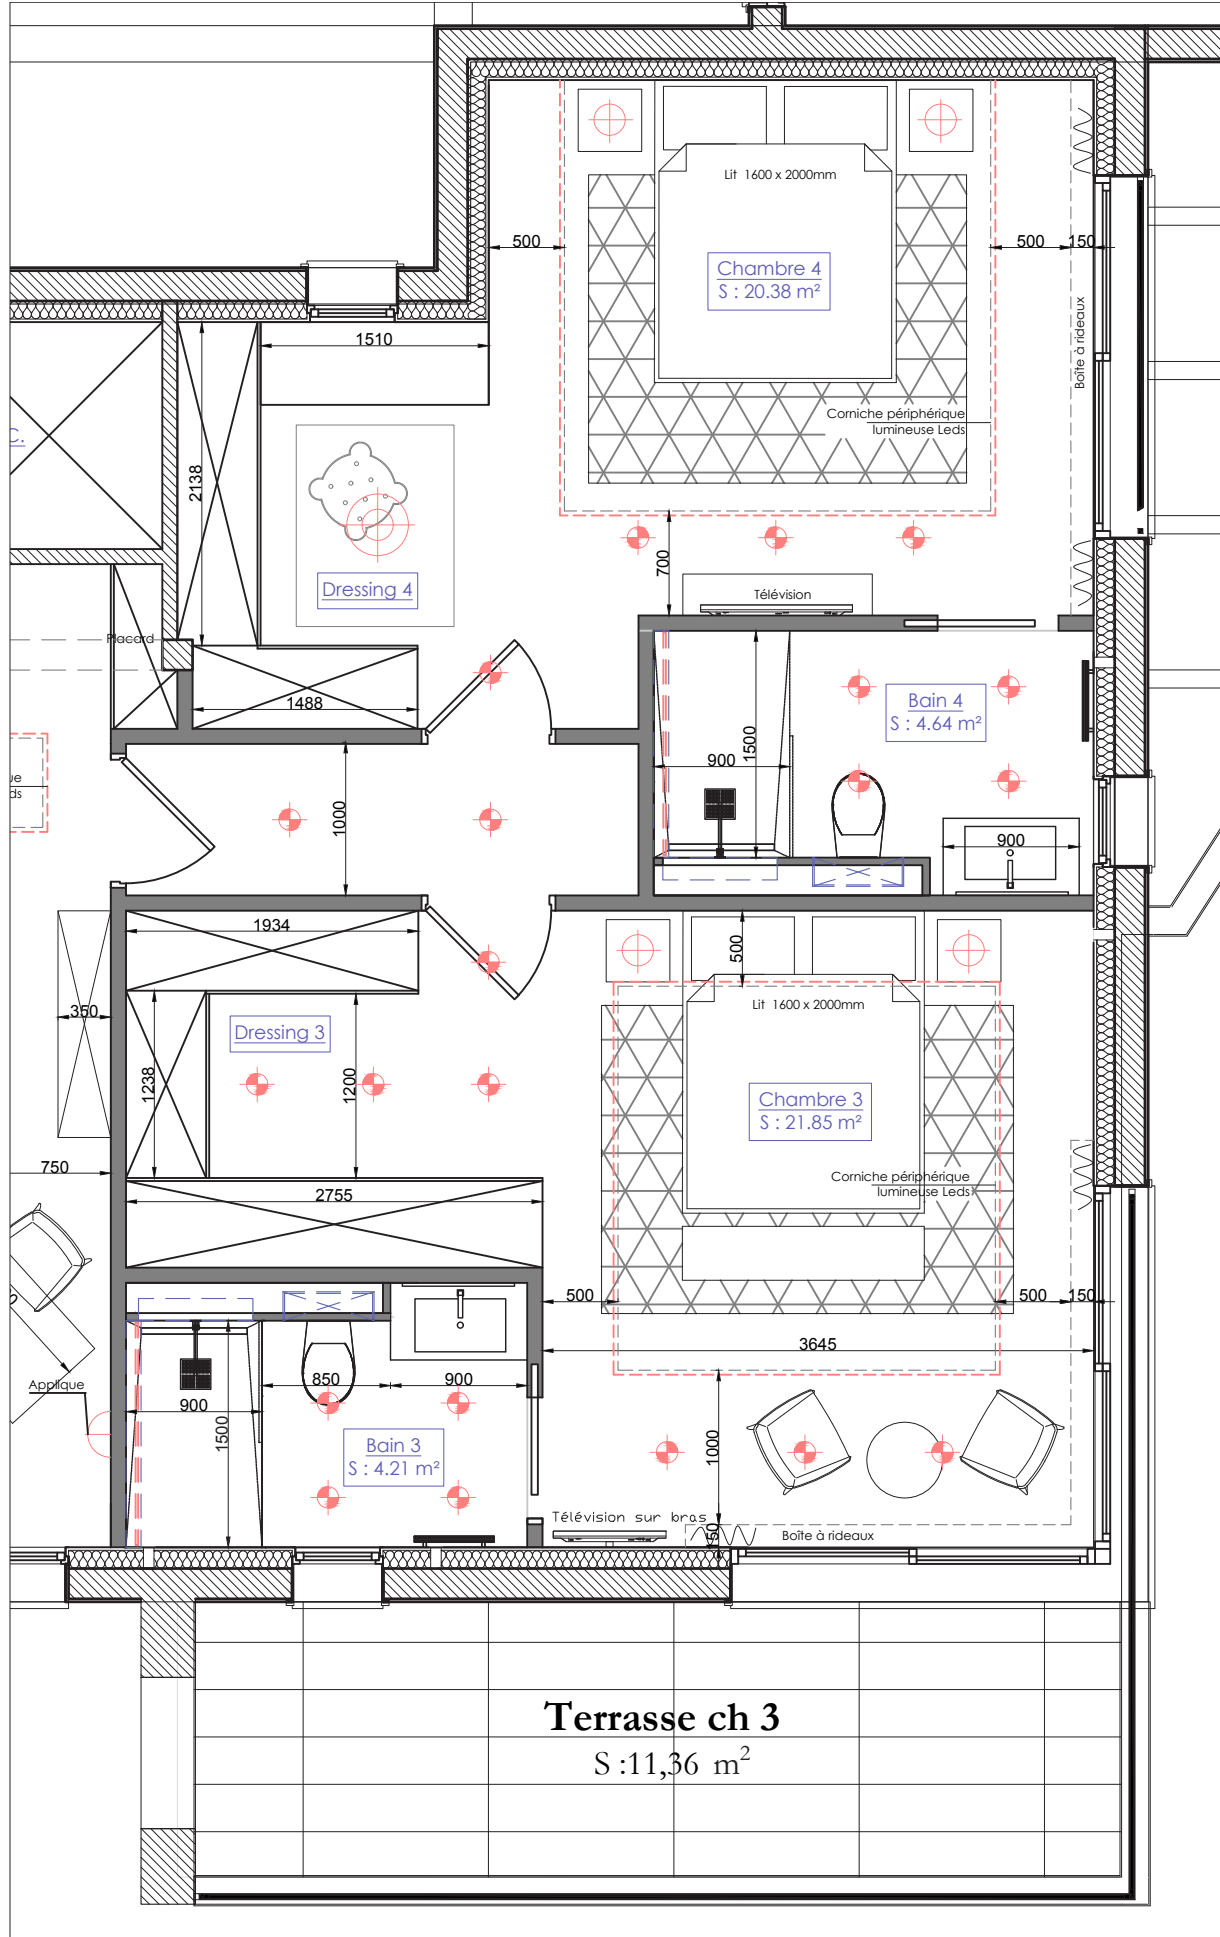

REZ DE JARDIN HAUT-VERSION 2




# DOMAINE DU PRIEURE - Villa 5- Rez de Jardin Haut- Version 2

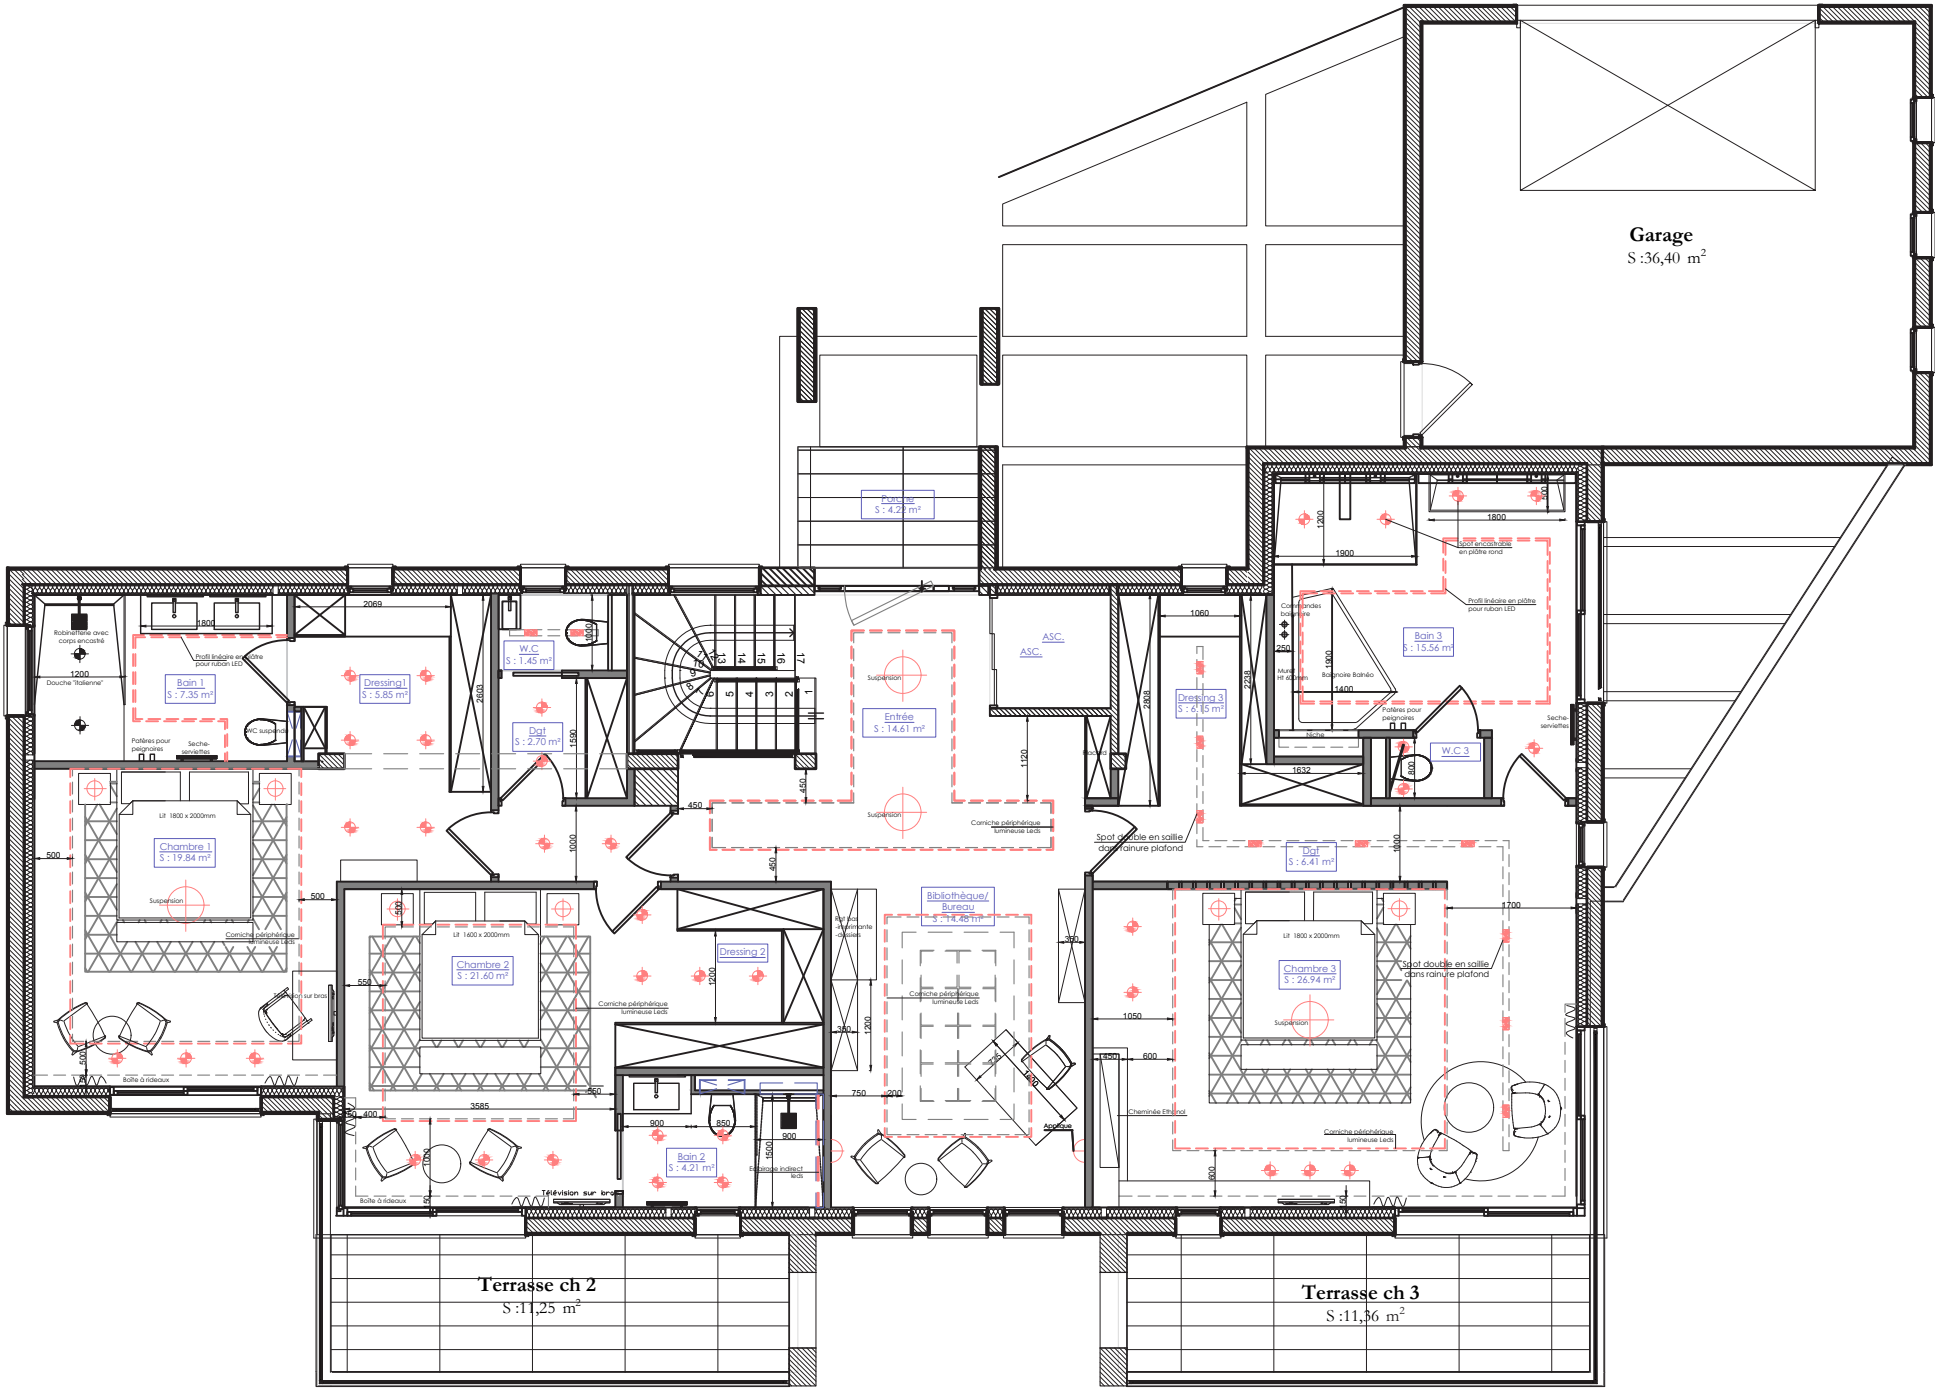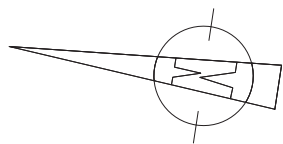




# DOMAINE DU PRIEURE - Villa 5- Rez de Jardin Haut- Version 2

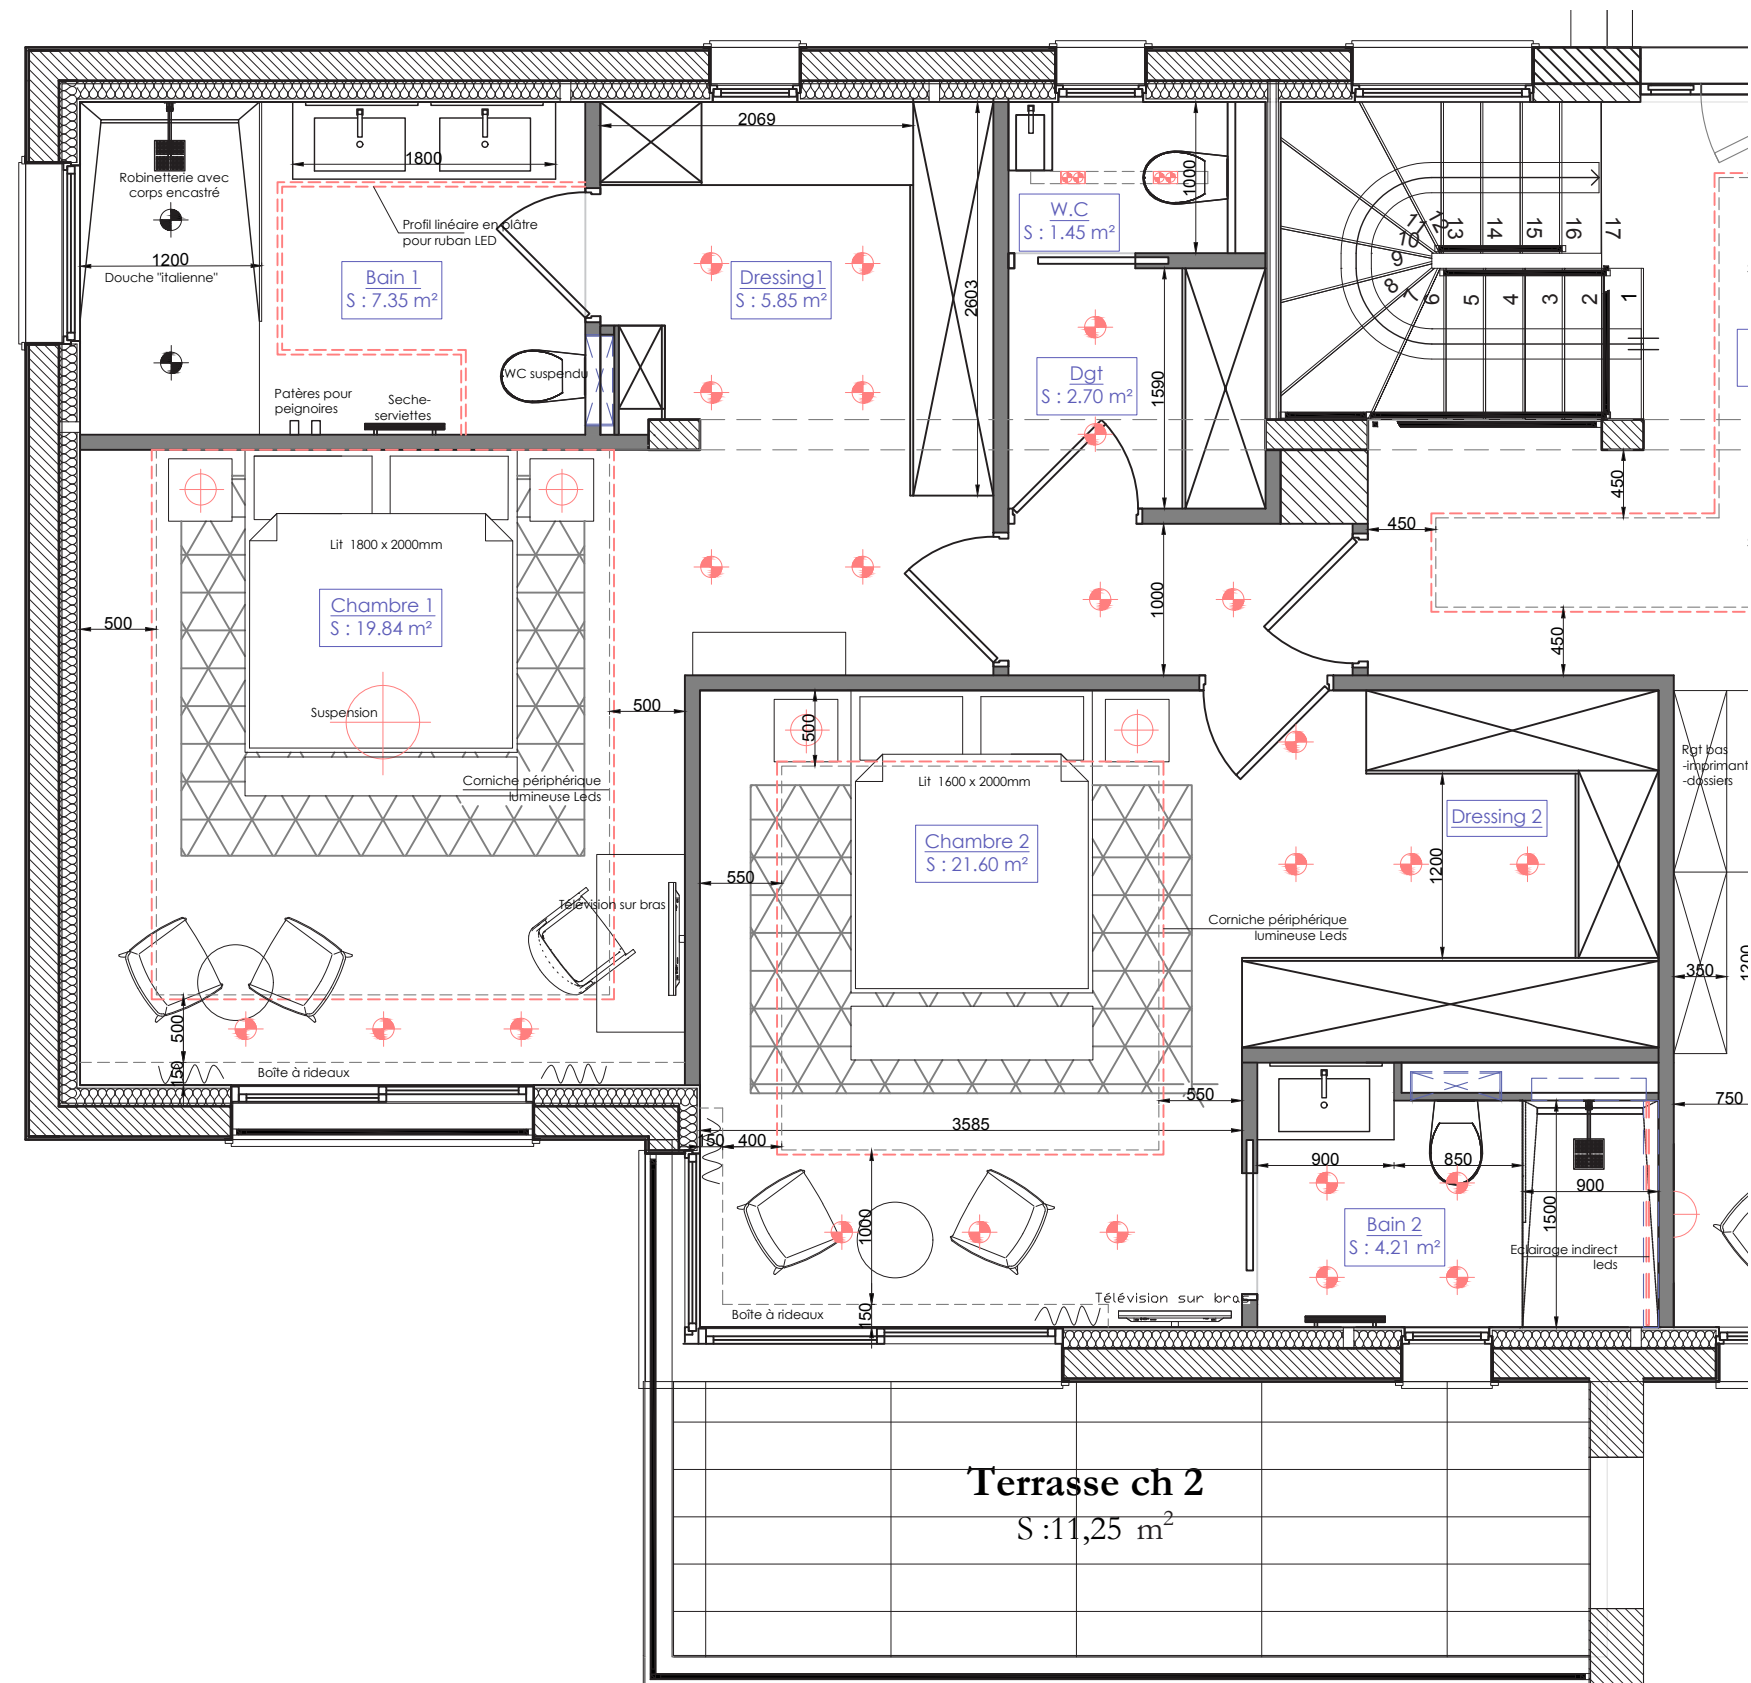


# DOMAINE DU PRIEURE - Villa 5- Rez de Jardin Haut- Version 2

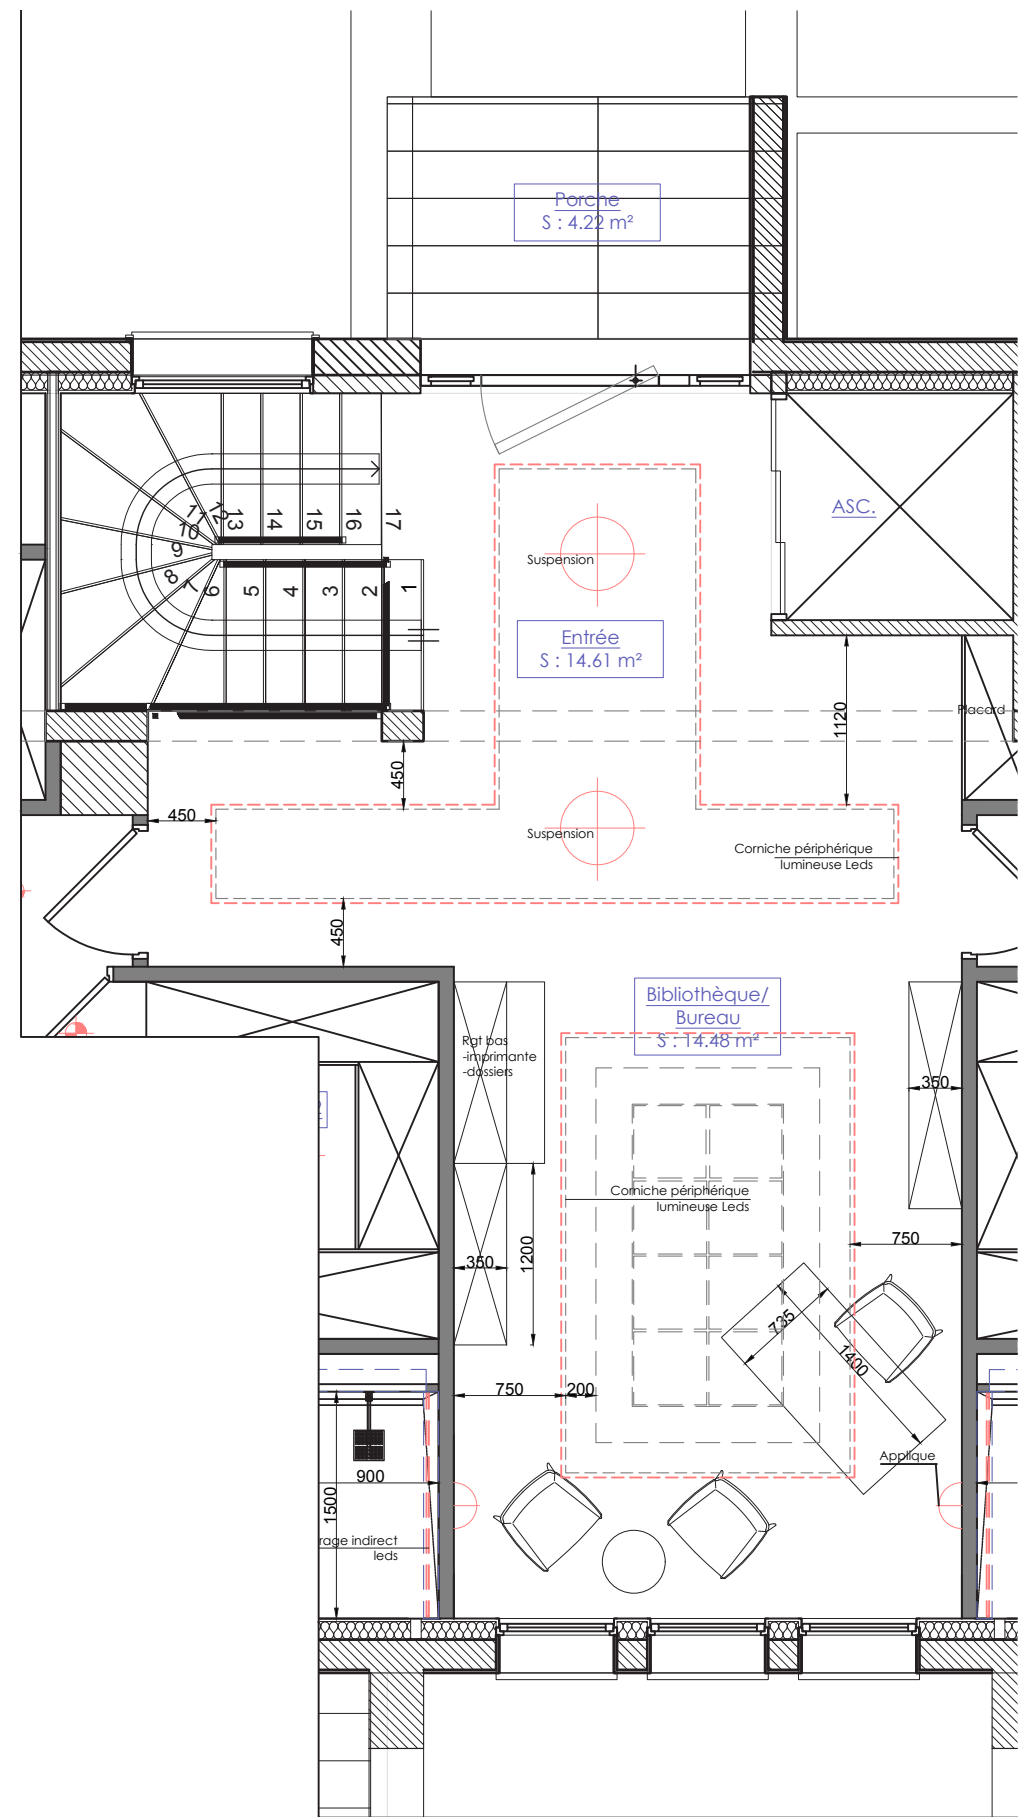

PLAN Entrée/Bibliothèque - Ech: 1/50eme



DOMAINE DU PRIEURE - Villa 5- Rez de Jardin Haut- Version 2

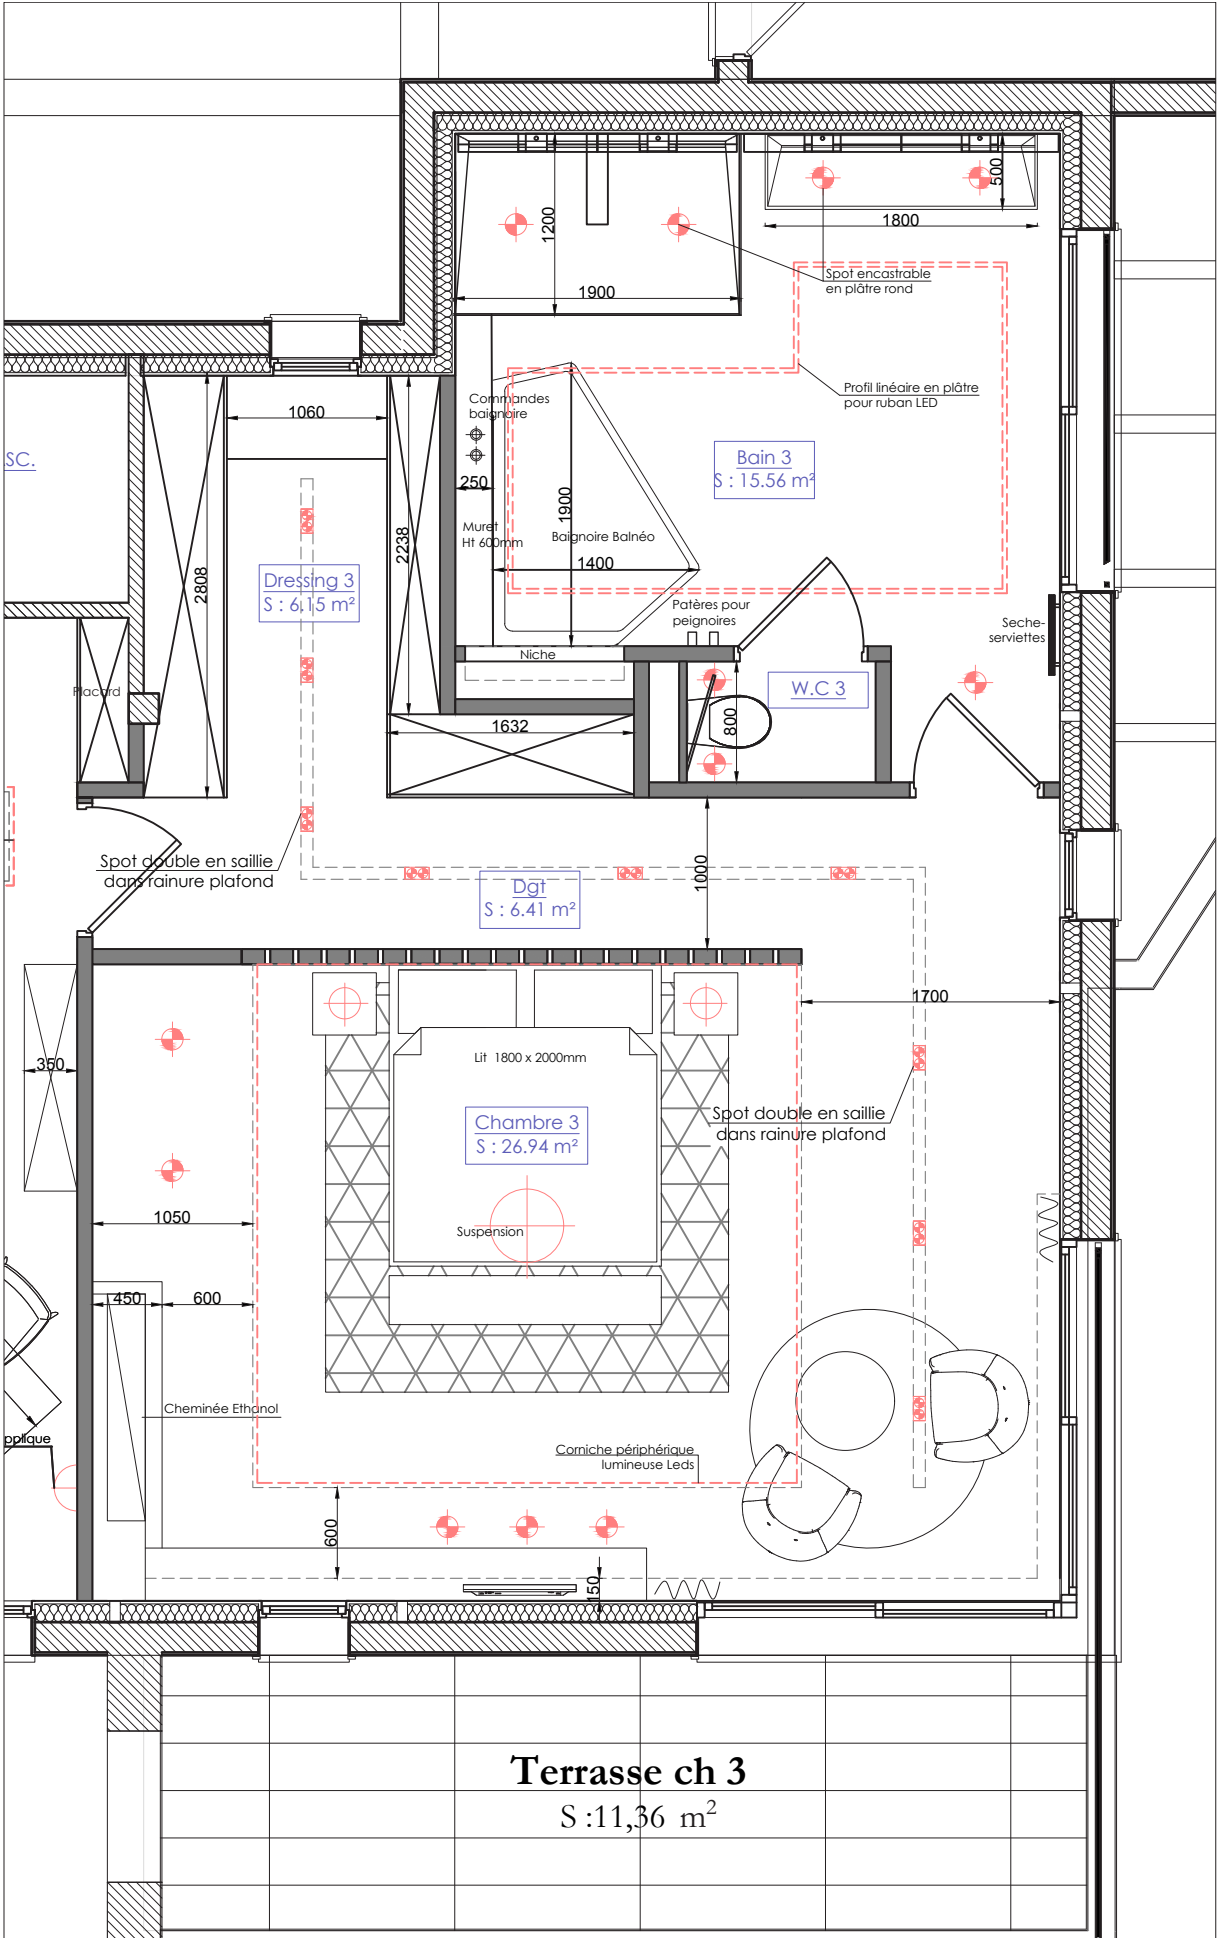


PLAN Chambre 3 - Ech: 1/50eme

REZ DE JARDIN BAS


DOMAINE DU PRIEURE - Villa 5- Rez de Jardin Bas

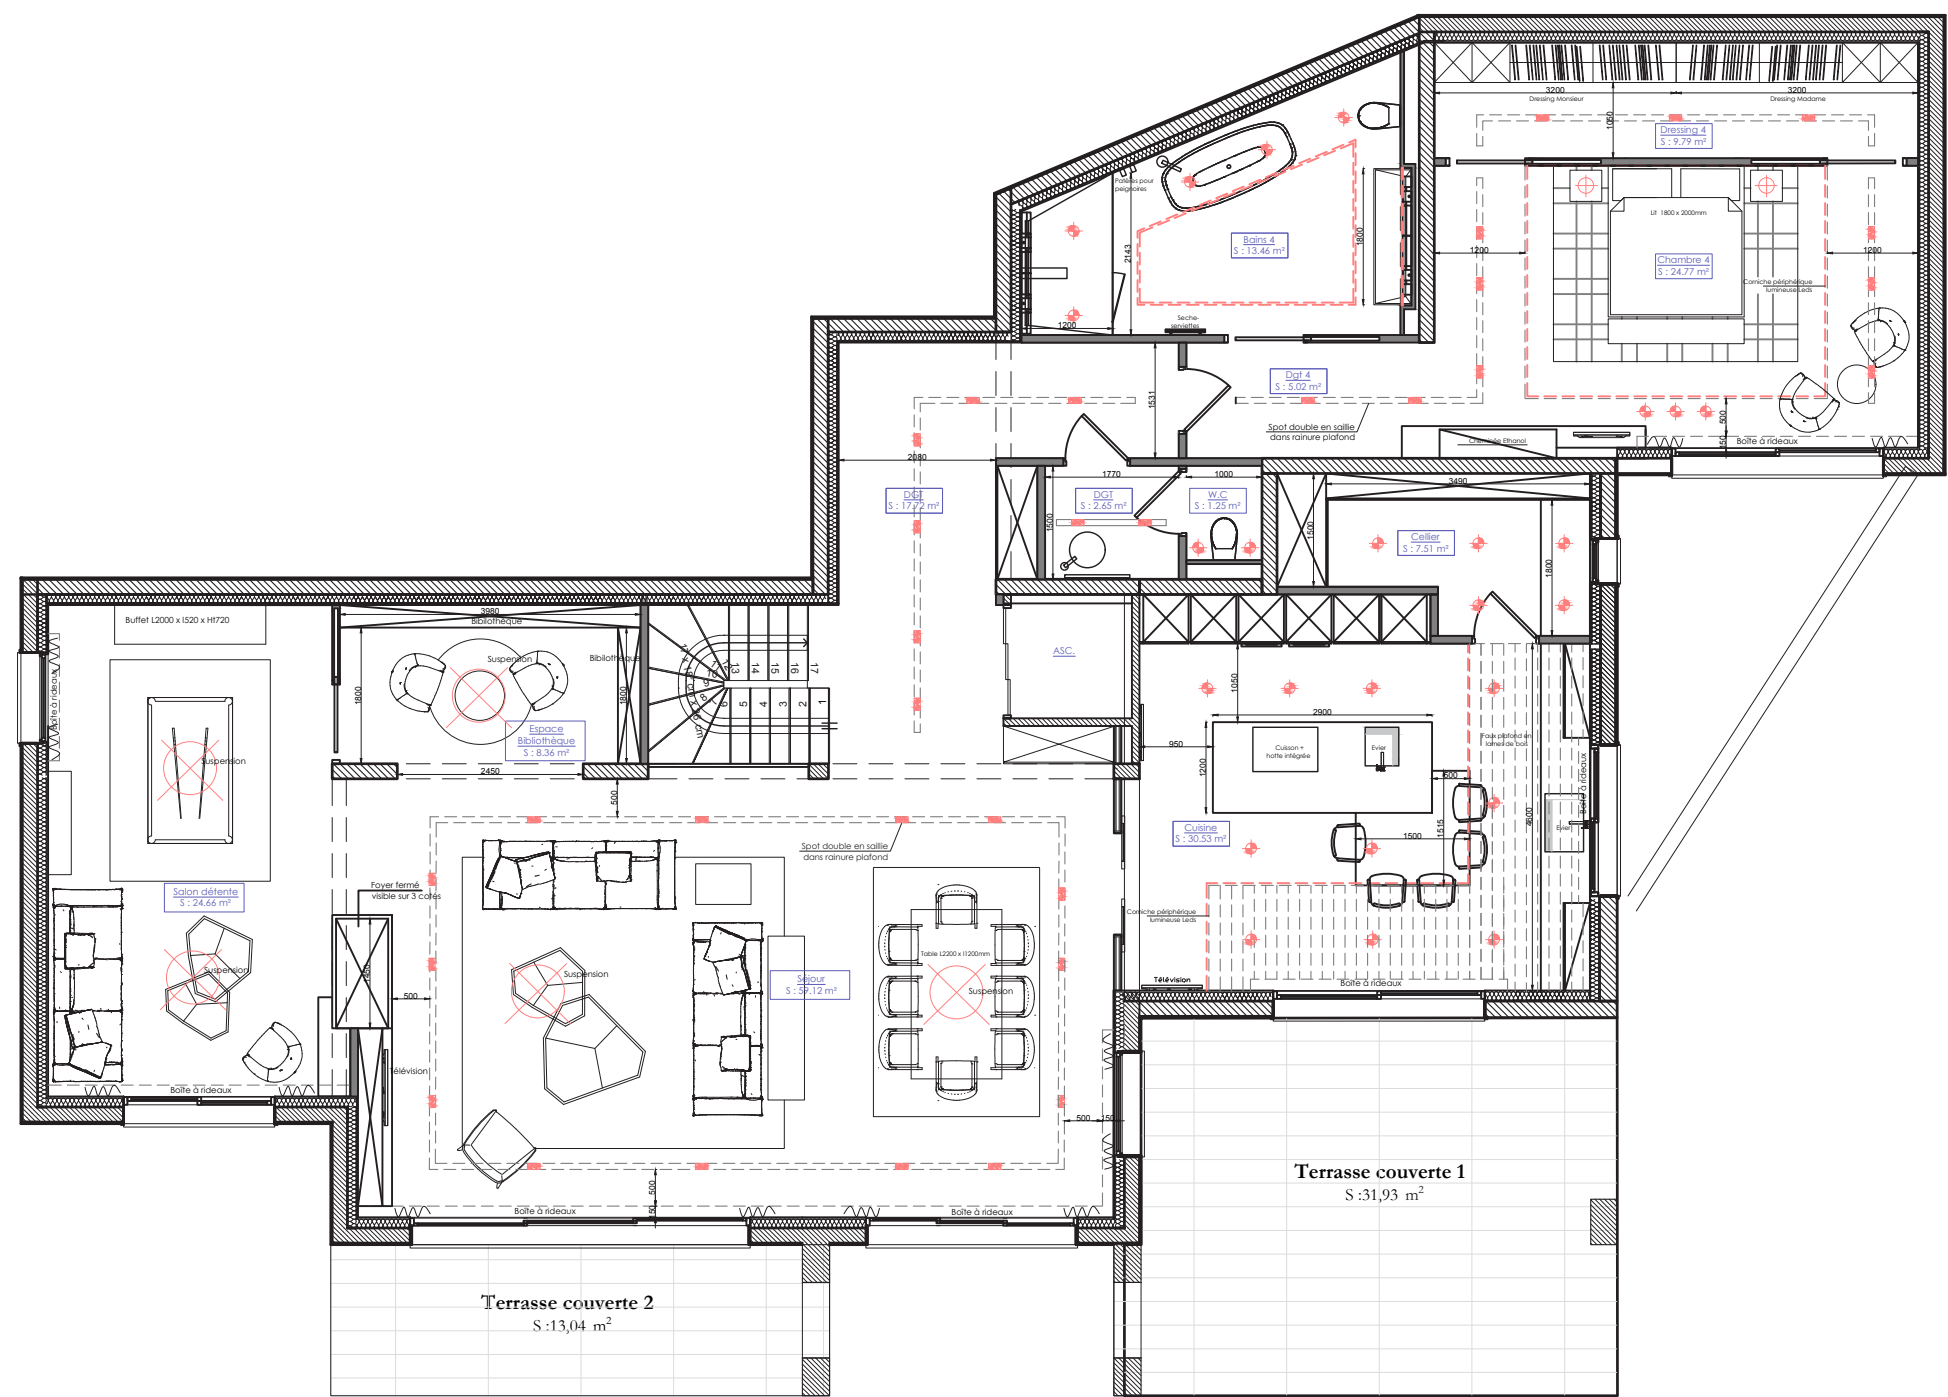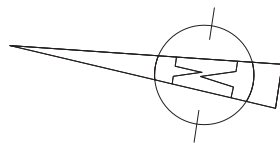

# DOMAINE DU PRIEURE - Villa 5- Rez de Jardin Bas

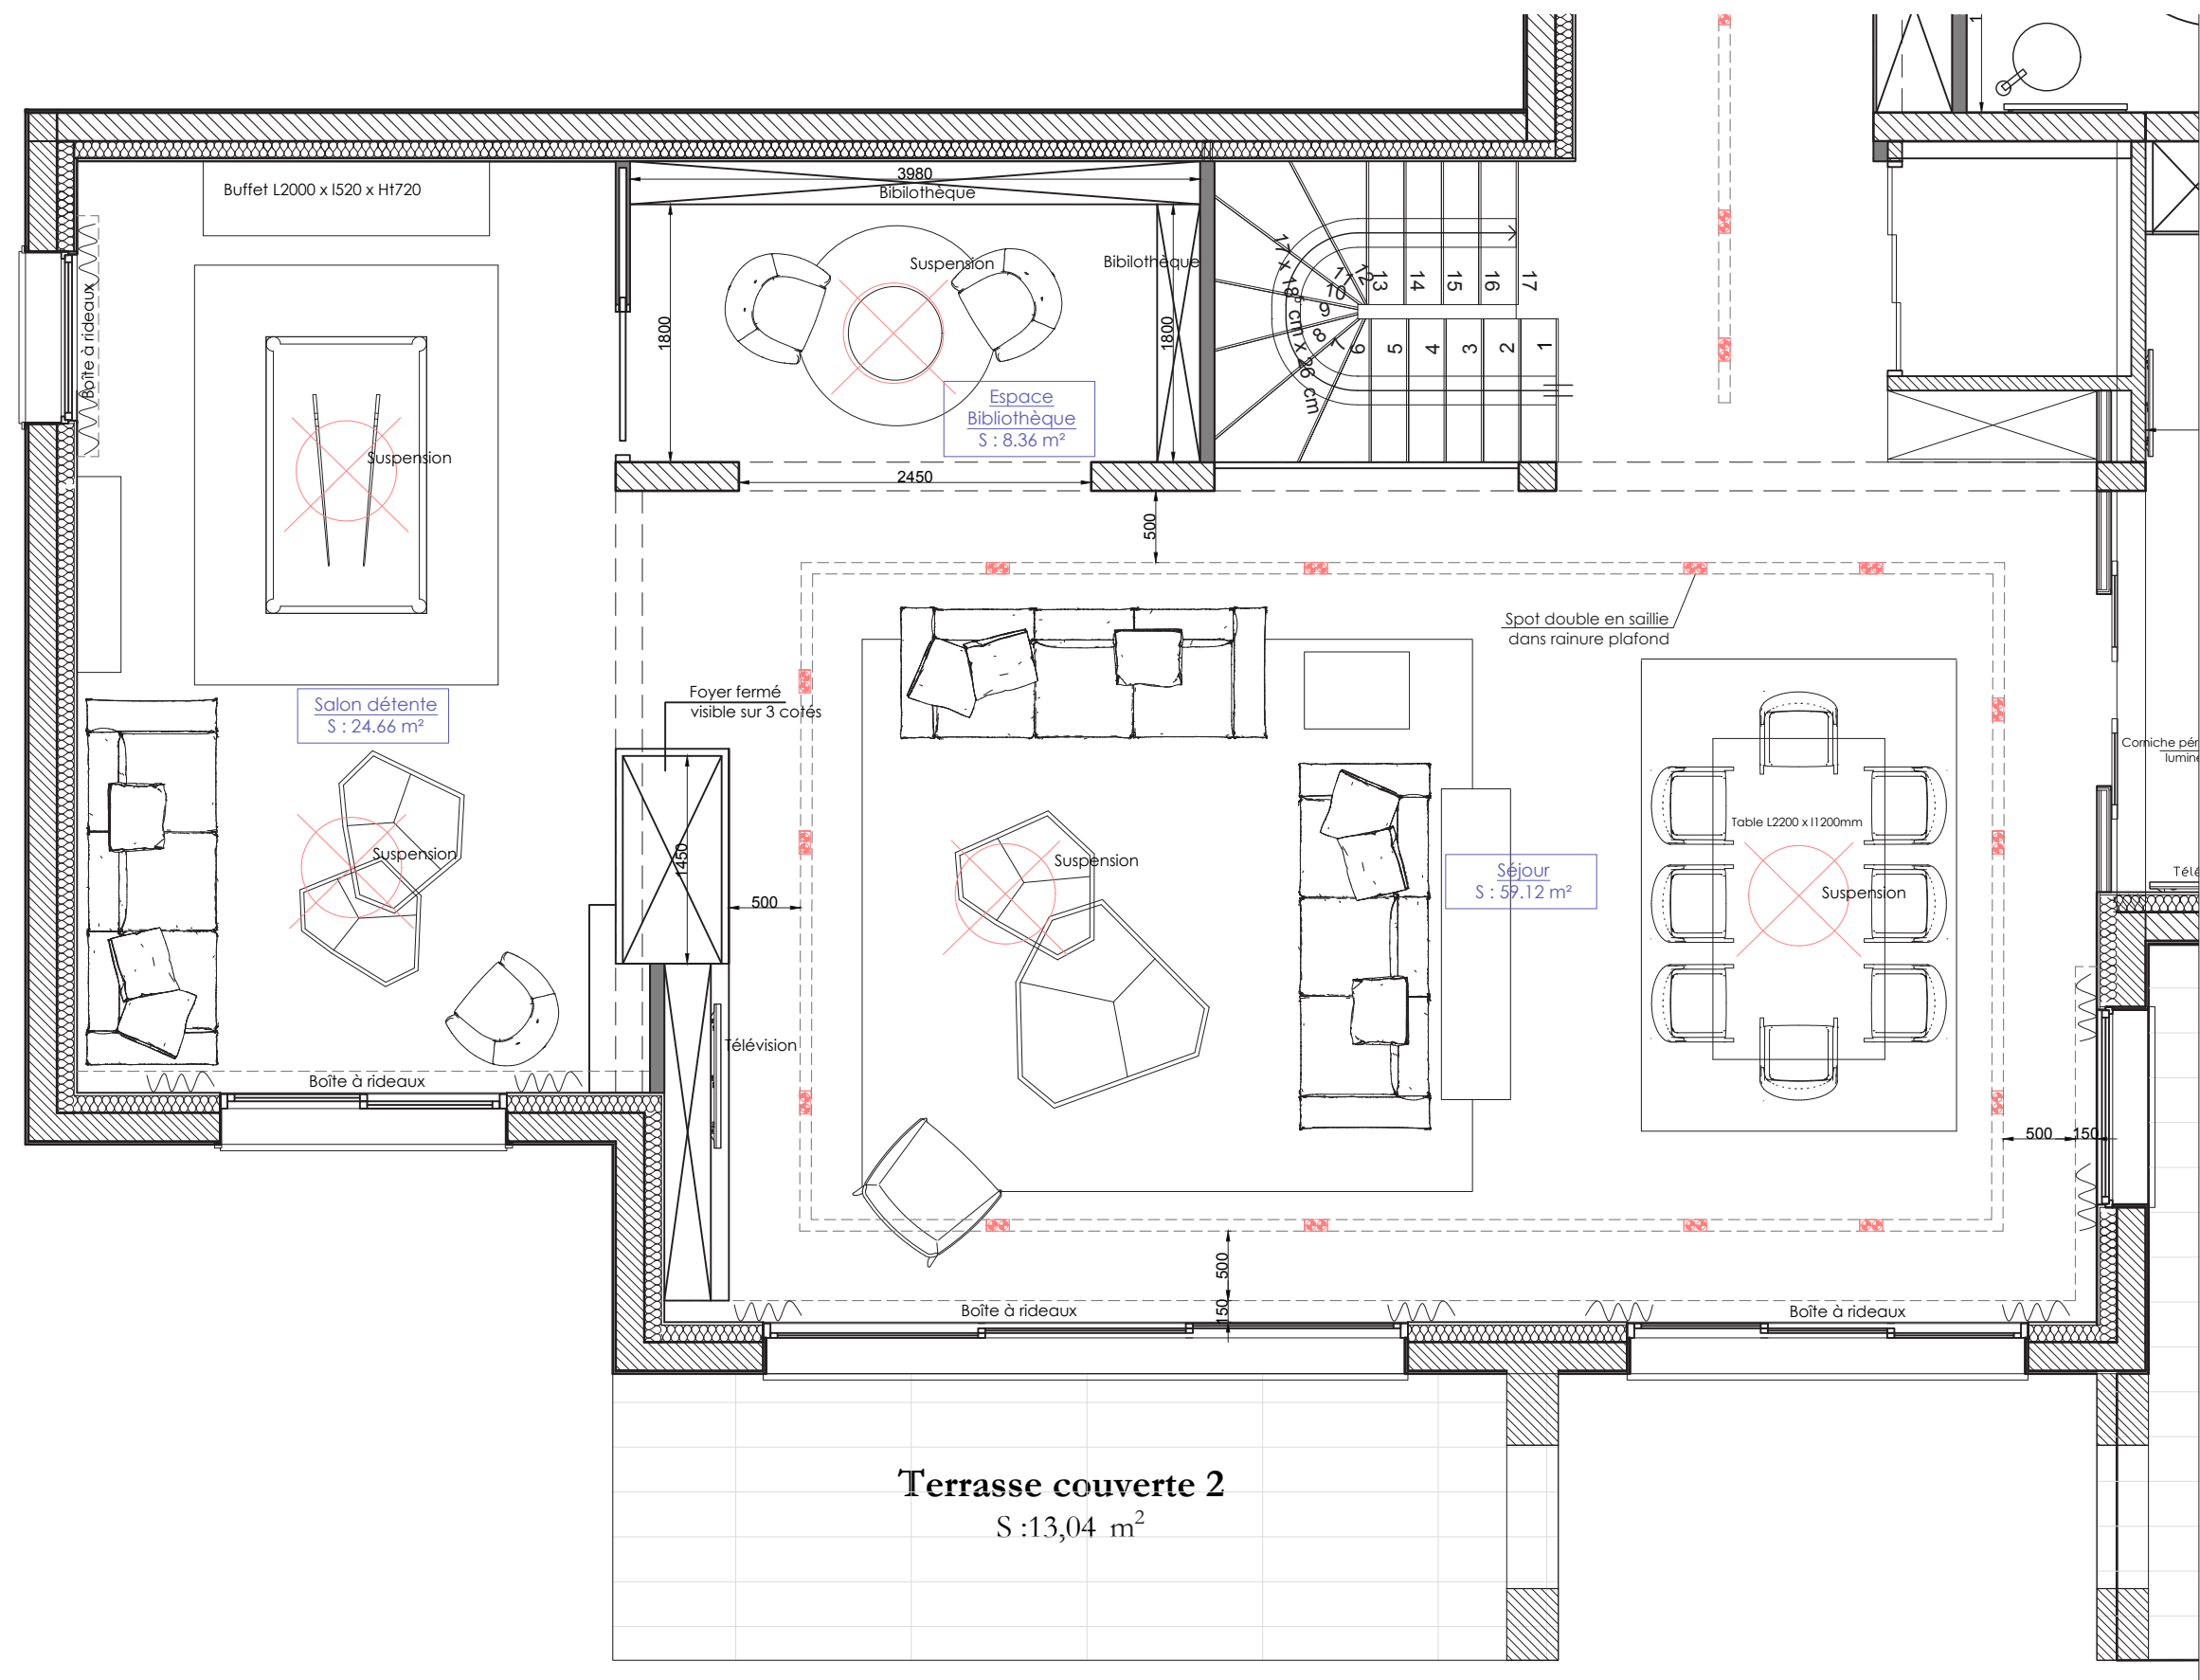

DOMAINE DU PRIEURE - Villa 5- Rez de Jardin Bas

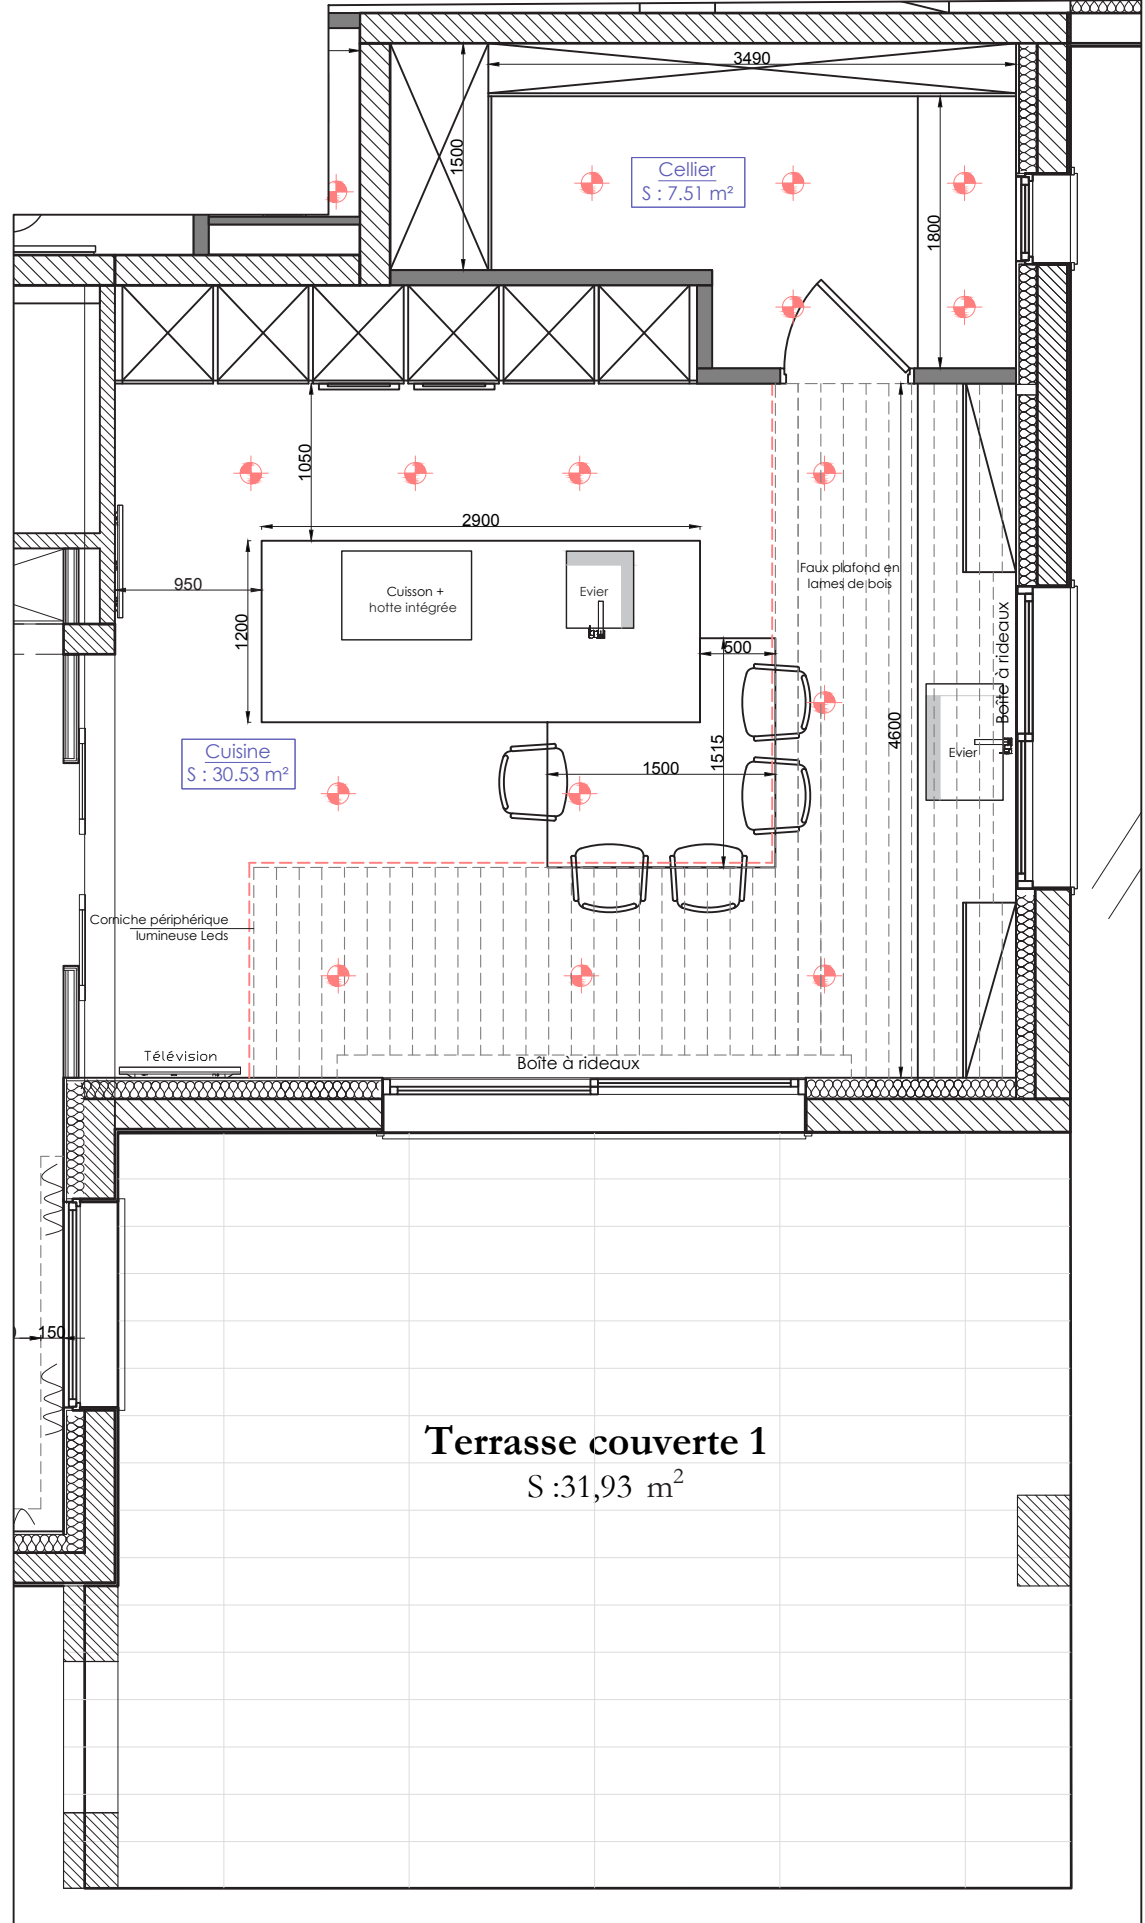

PLAN Cuisine - Ech: 1/50eme



## DOMAINE DU PRIEURE - Villa 5- Rez de Jardin Bas

