


Surface de plancher
S : 176,98 m²

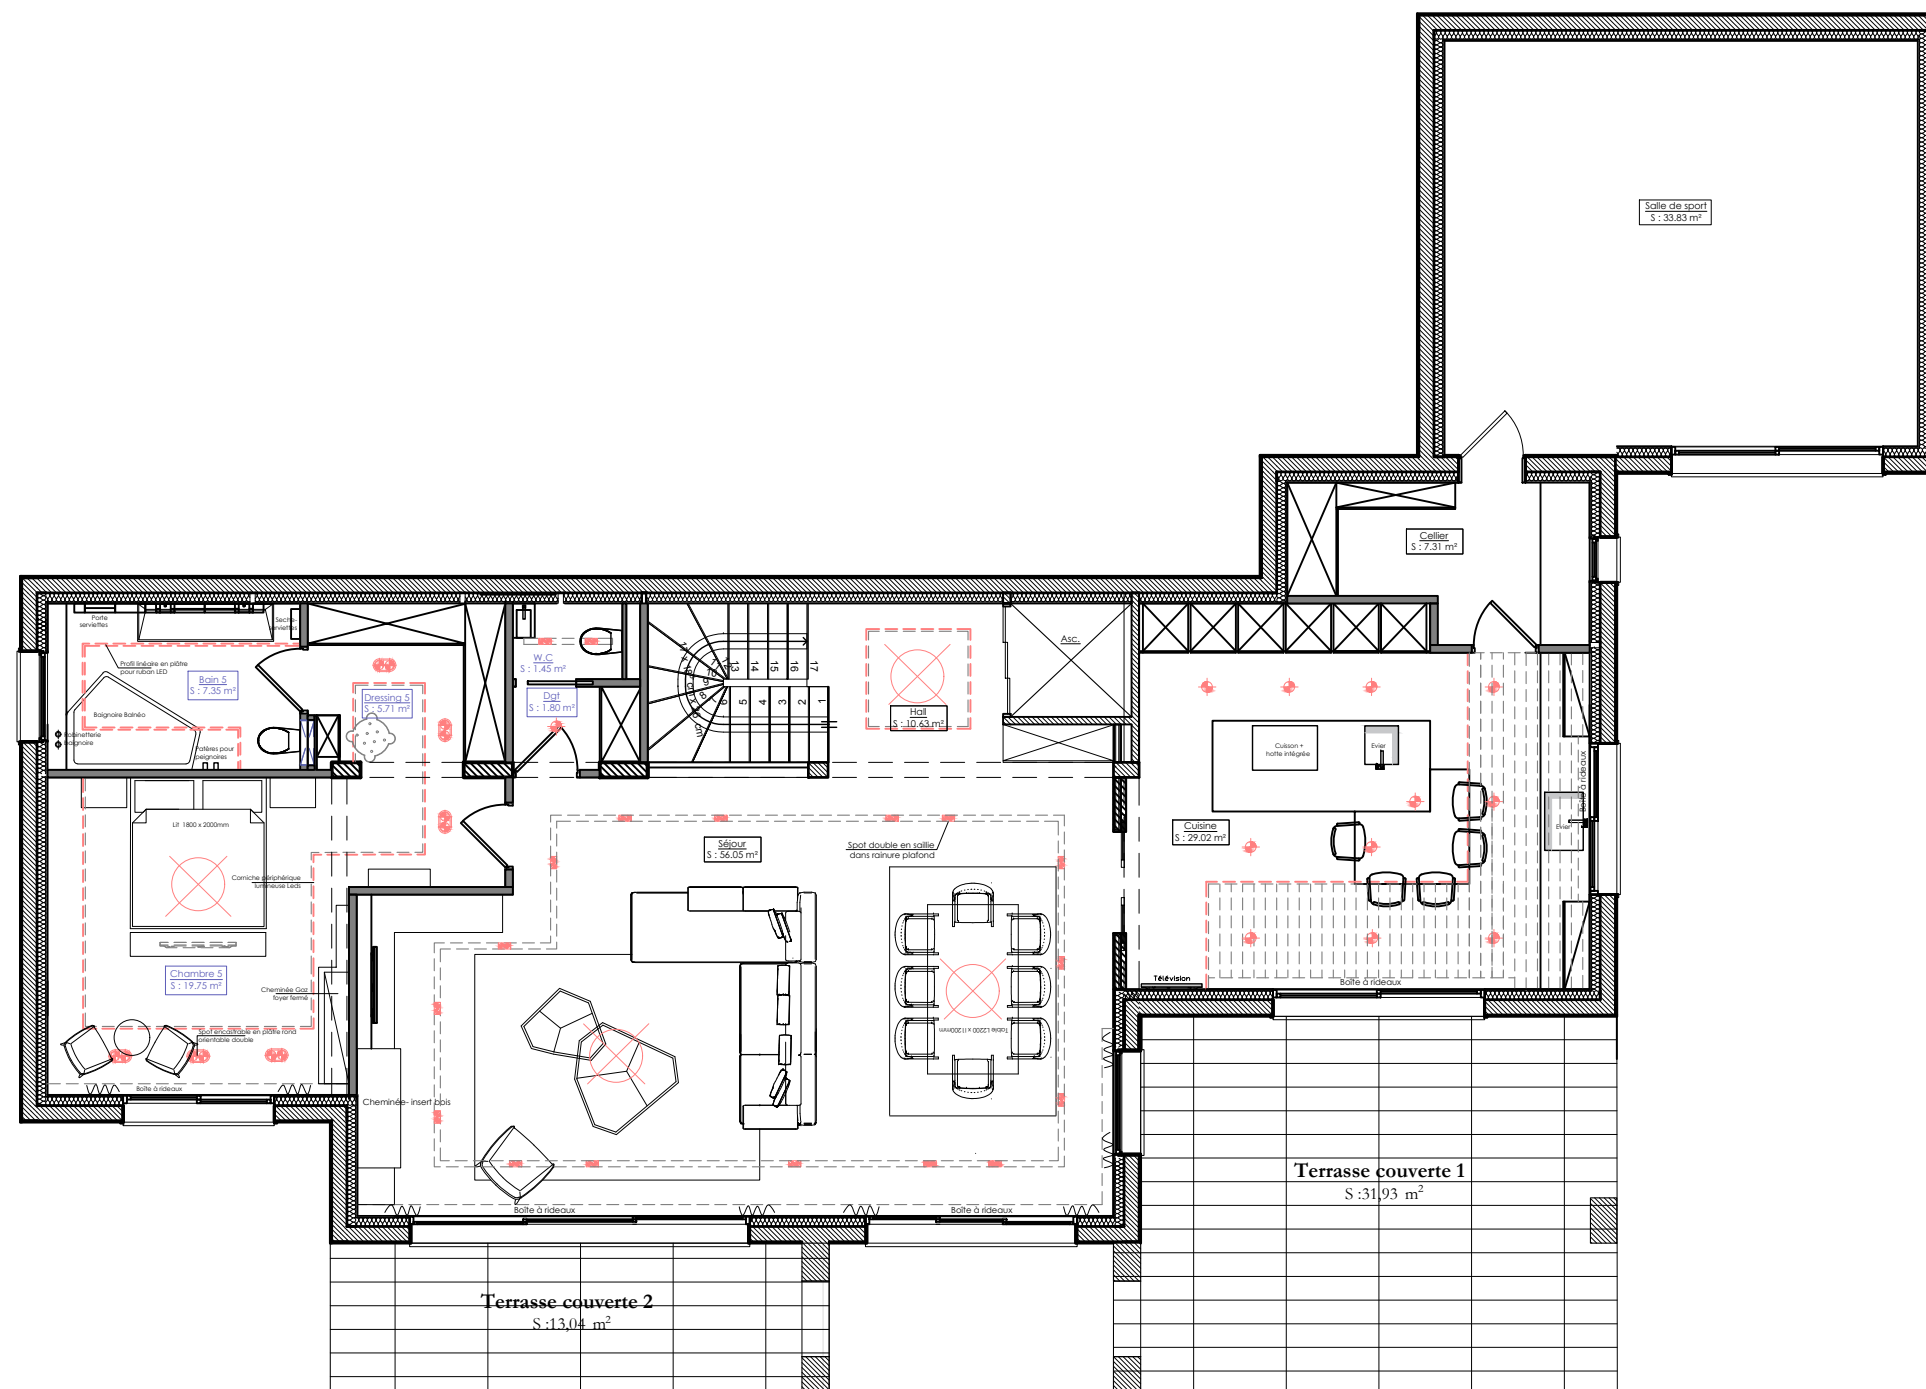

Mr et Mme Durand Gaetan
Domaine de Prieuré- VILLA 5

Aménagement intérieur
Rez de Jardin Bas

Echelle : 1 / 100e

Date: 15.04.2020