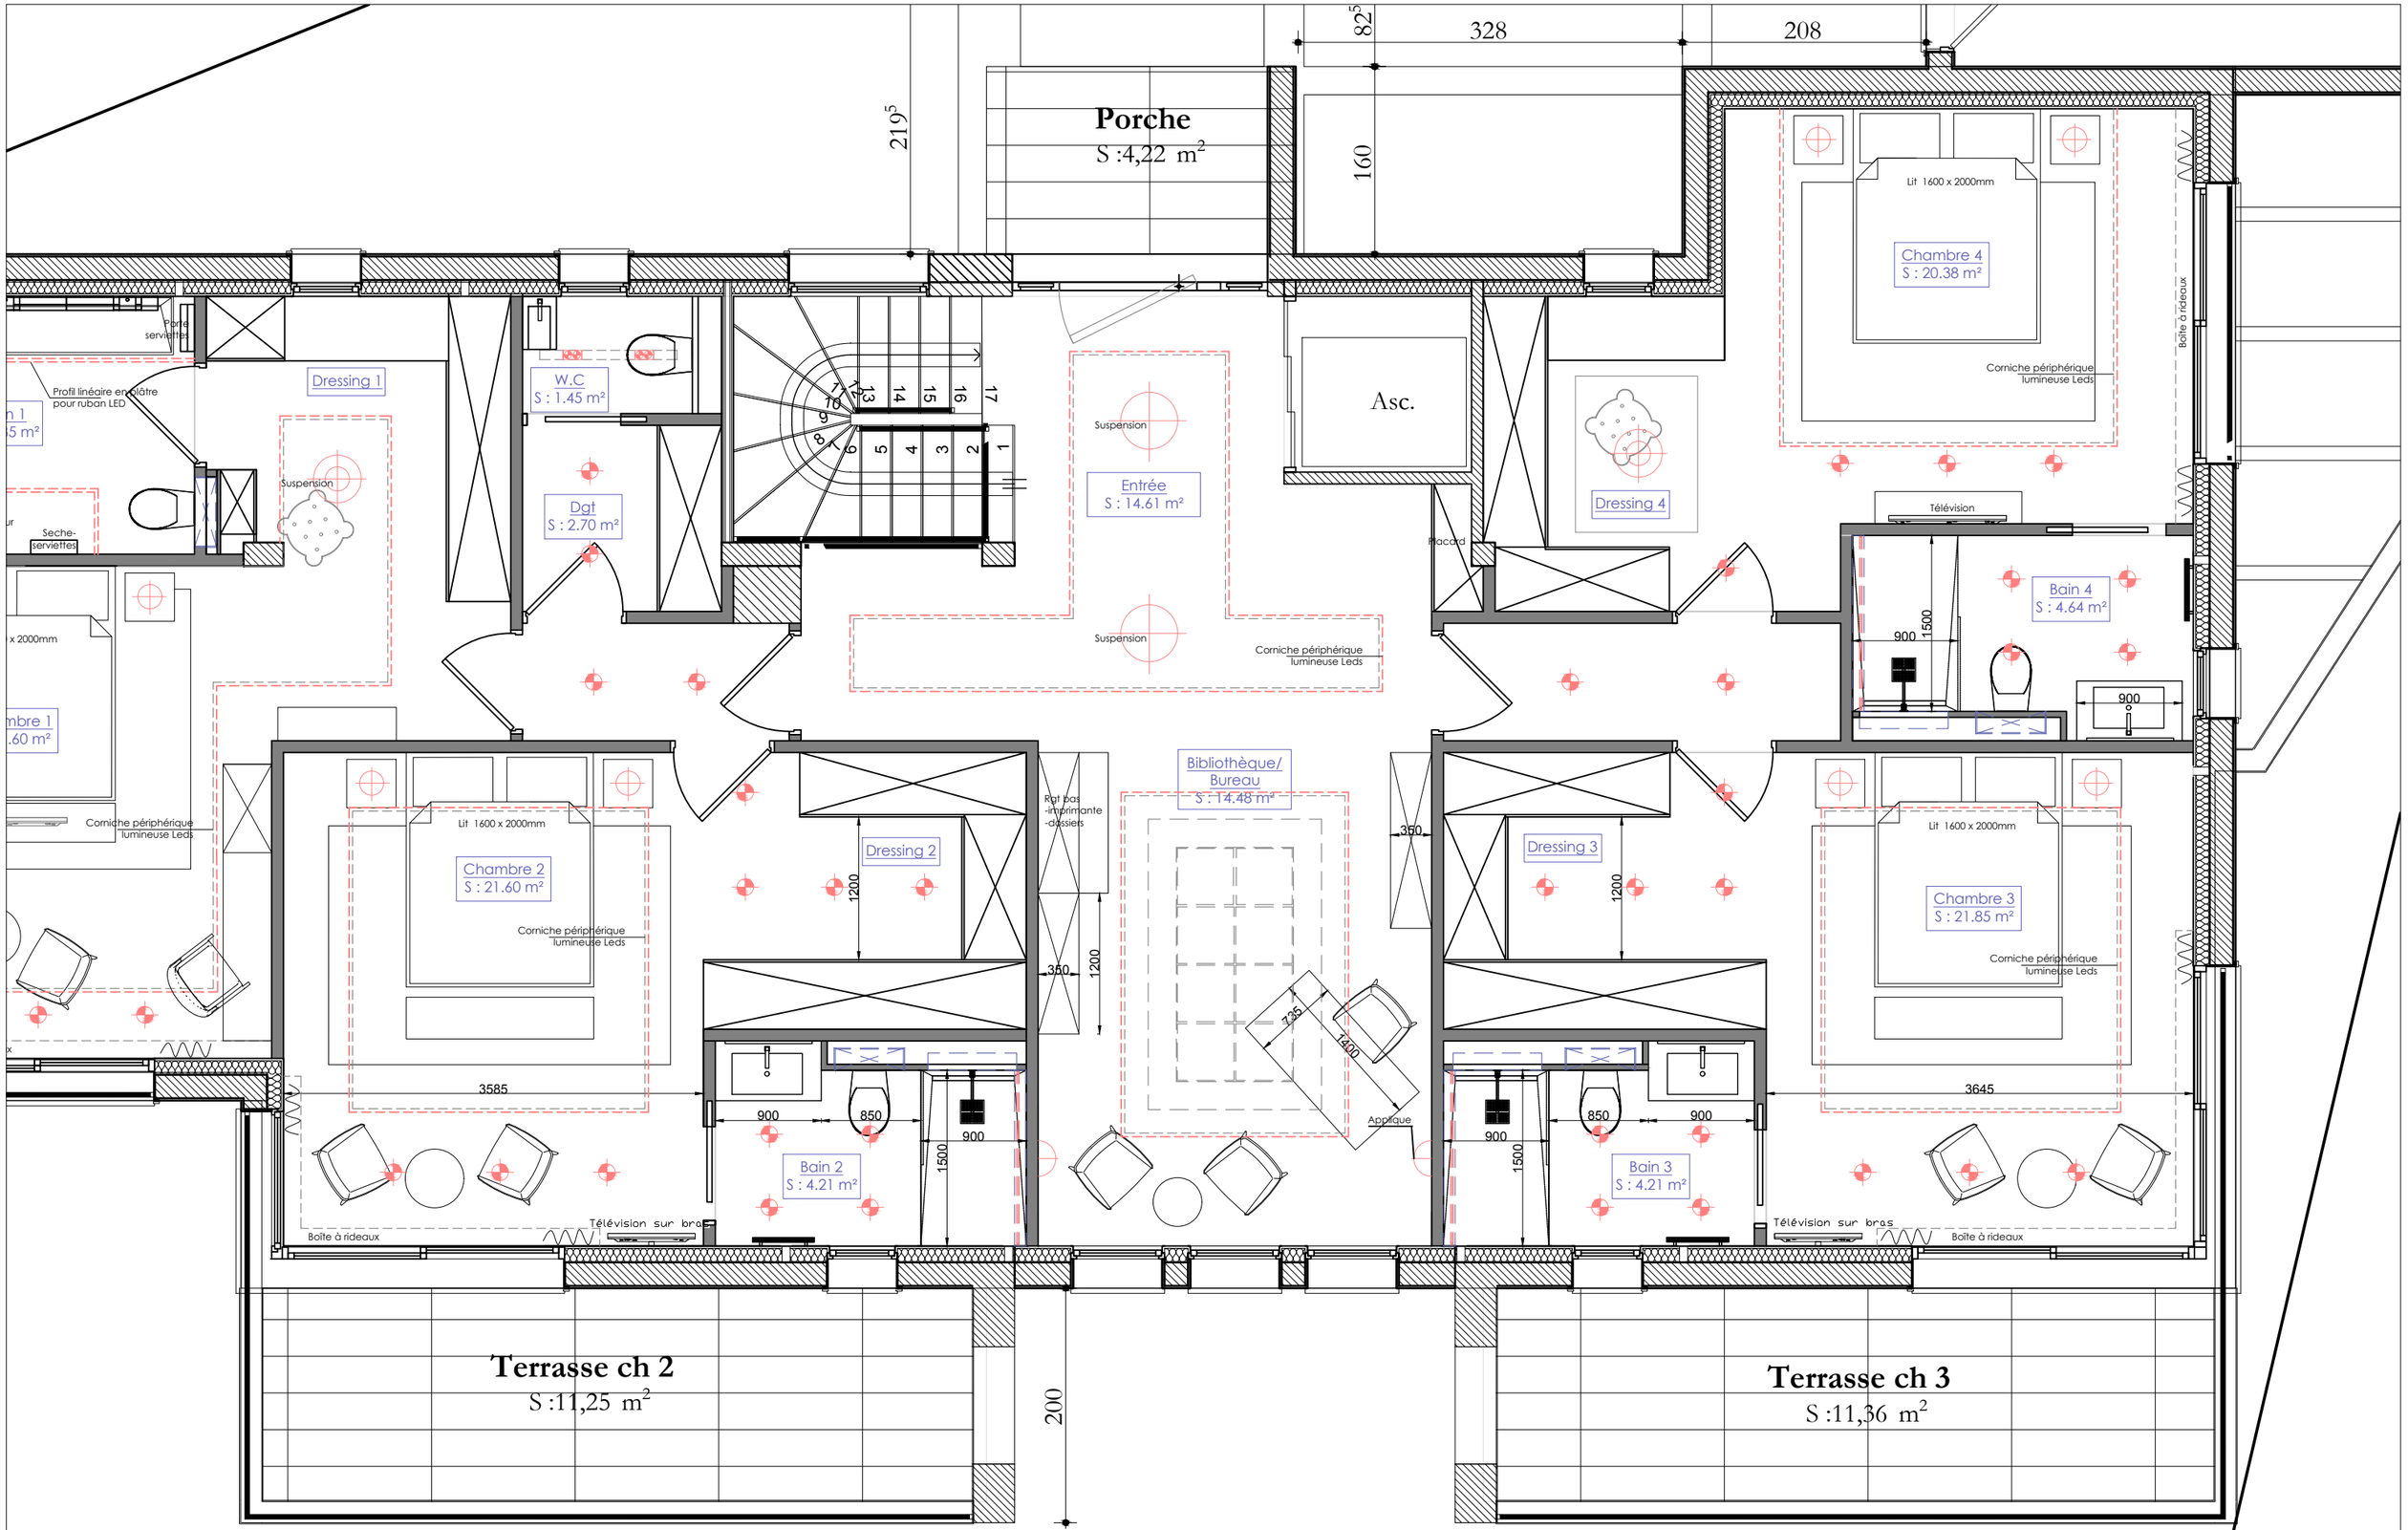

Mr et Mme Durand Gaetan
Domaine de Prieuré- VILLA 5

Aménagement intérieur
Rez de Jardin Haut 2/2

Echelle : 1 / 50e

Date: 15.04.2020