




LEGENDE

 : Limite de propriété

 300,00 Cote terrain naturel

 300,00 Cote terrain modifié

Arbres

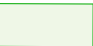
 Arbres a abattre : aucun

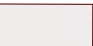
 Oliviers existants


 Oliviers Transplantés

 Oliviers a transplanter

Stationnement : 6 places
Garage : 2 places
4 places extérieurs dont 1 PMR

 Espace vert modulable du lot : 775,00m²

 Servitude de passage pour le lot 6


 Chemin piéton, servitude de passage au profit de la commune

 Grille EP

 Avaloir EP

 Réseau EP

 Réseau Electrique


 Réseau EAU Potable

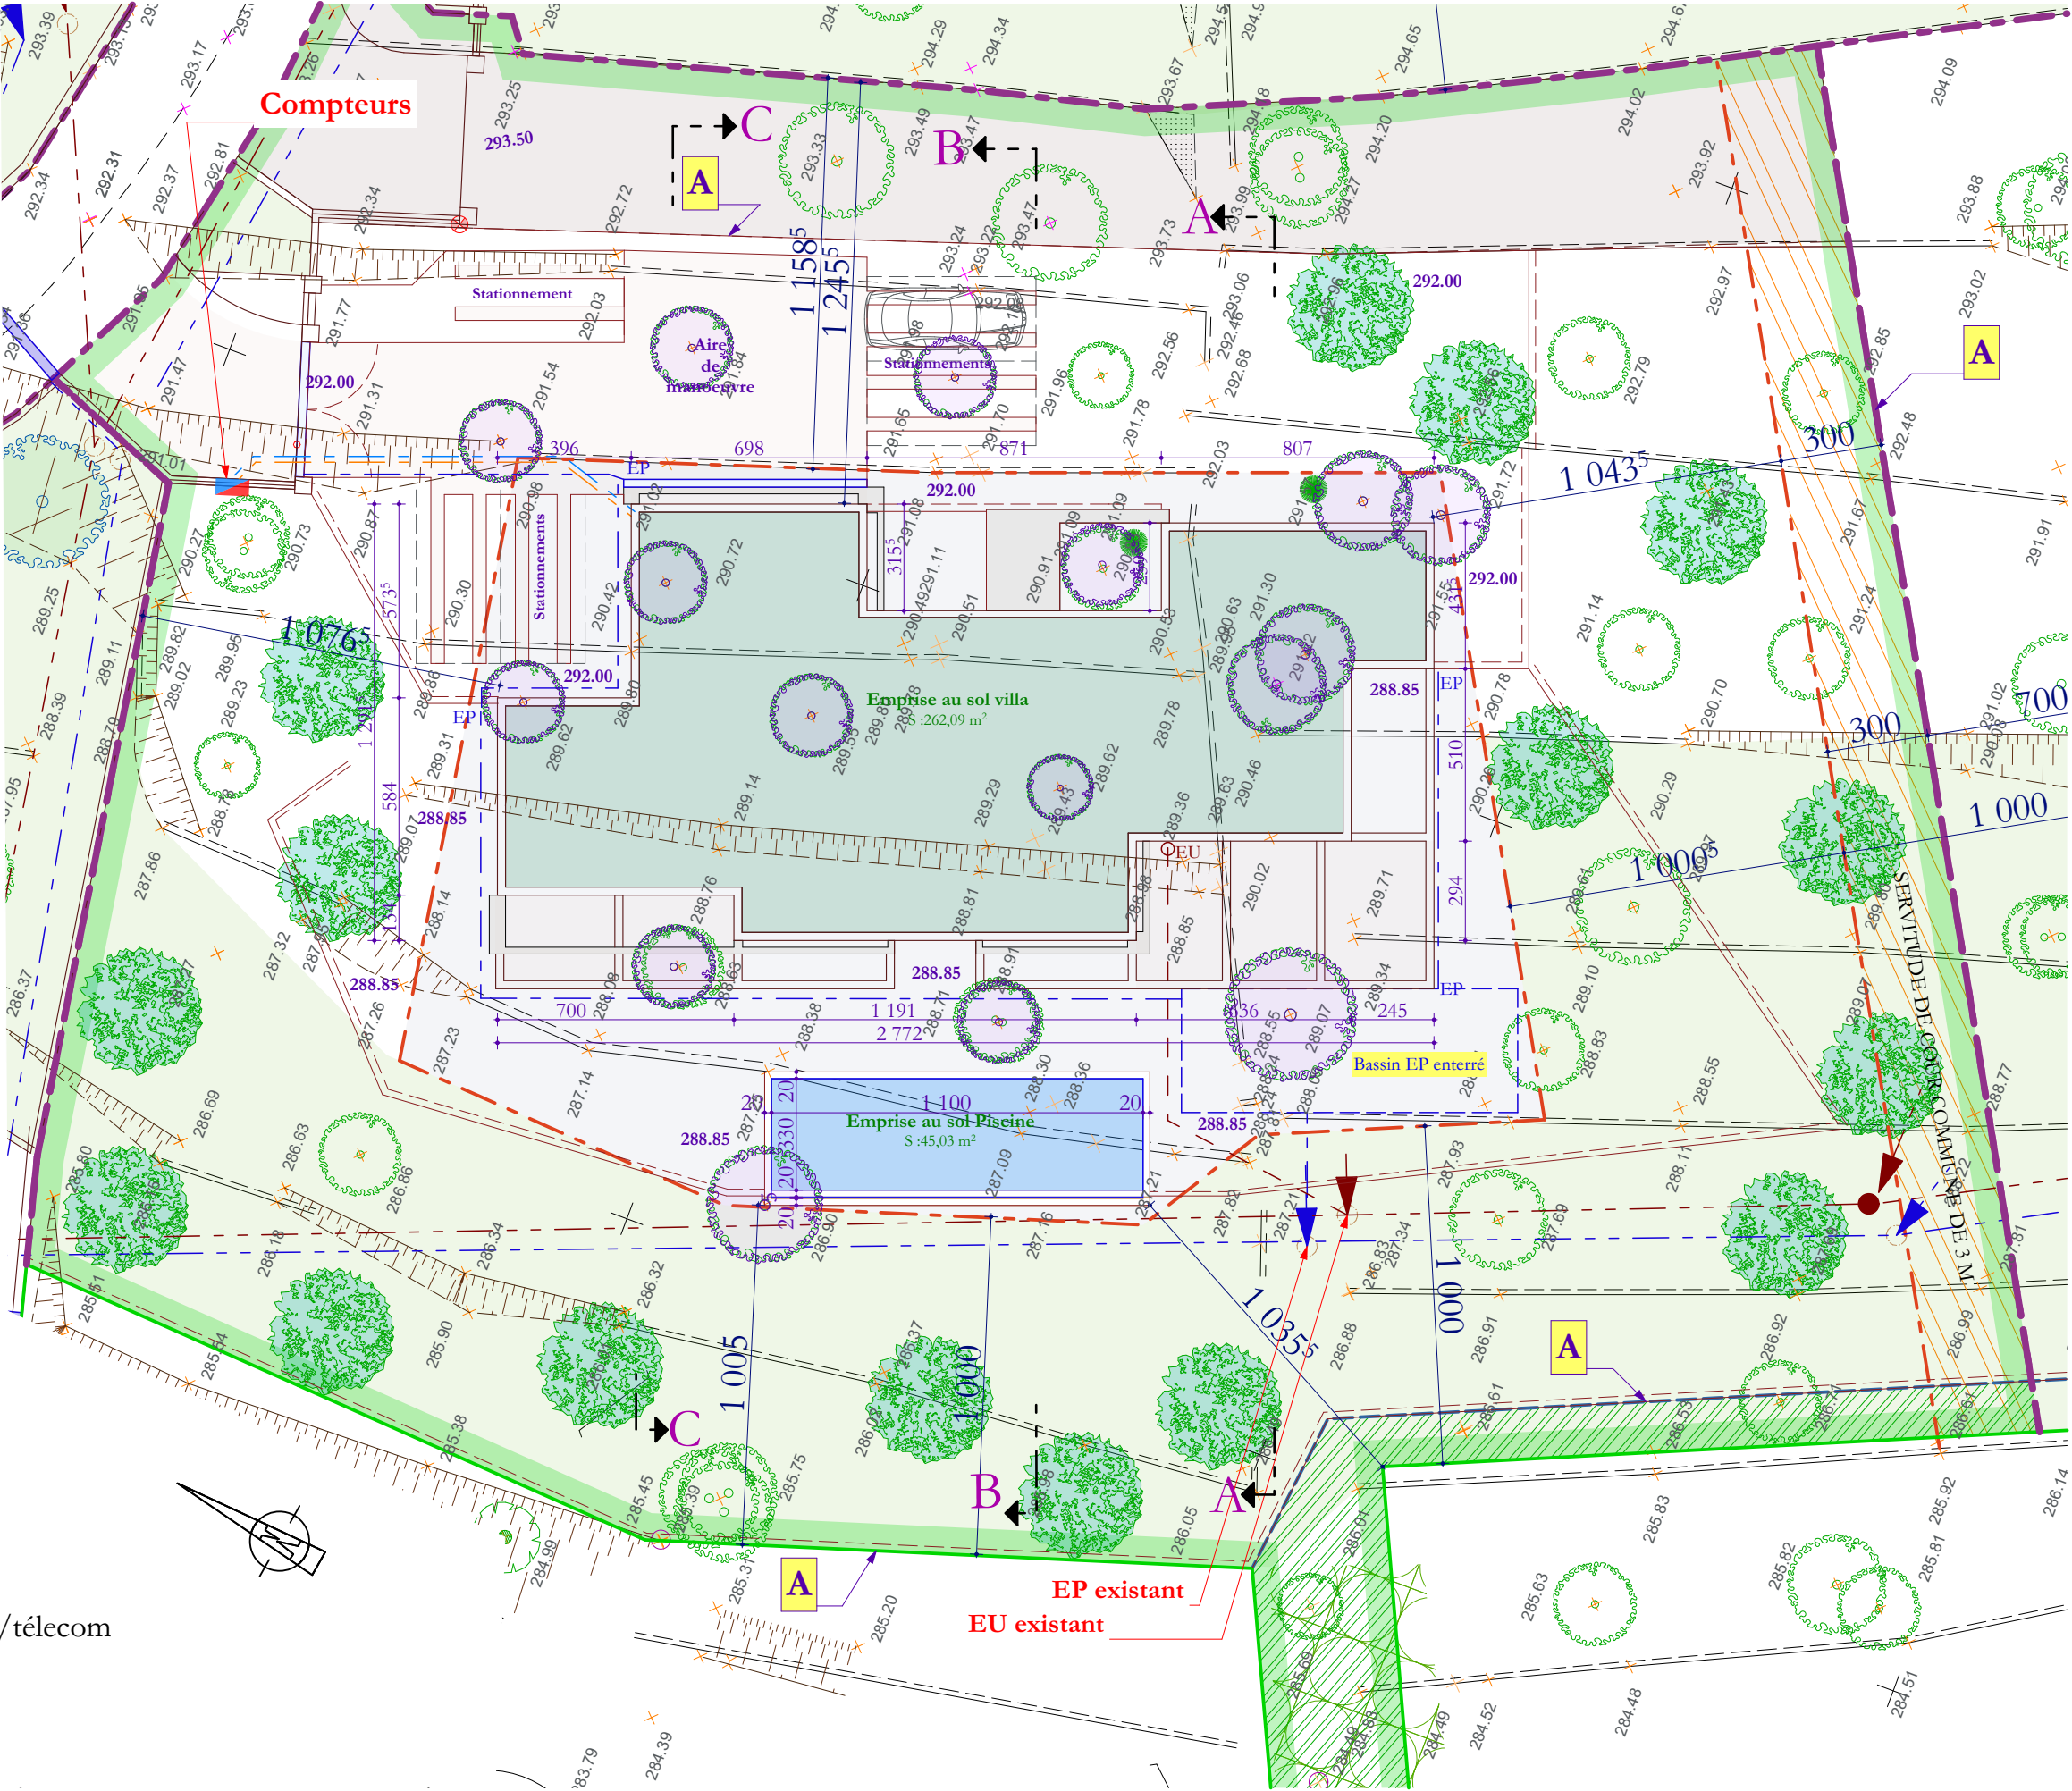
 Réseau EU

 Regard EU

 Cabine compteur EDF/EAU/télécom


Clôture

 En limite de lot
Simple grillage de 1,50 m de haut



Réf : Villa 7-2

Didier Frega
Architecte DPLG n° A5868
83440 Tanneron - Tel : 04 93 60 66 04



PERMIS DE CONSTRUIRE	VILLA INDIVIDUELLE
COMMUNE DE OPIO 24 Bis chemin de San Peyre	Domaine du Prieuré Lot 7 Section A n° 1392 et 1391p

SAS du Prieuré 24 bis chemin de San peyre 06650 Opio
--

Plan de masse partiel		
1:200	Février 2021	PCMI 2.3

Documents établis à des fins administratives ne valant en aucun cas de plan d'exécution