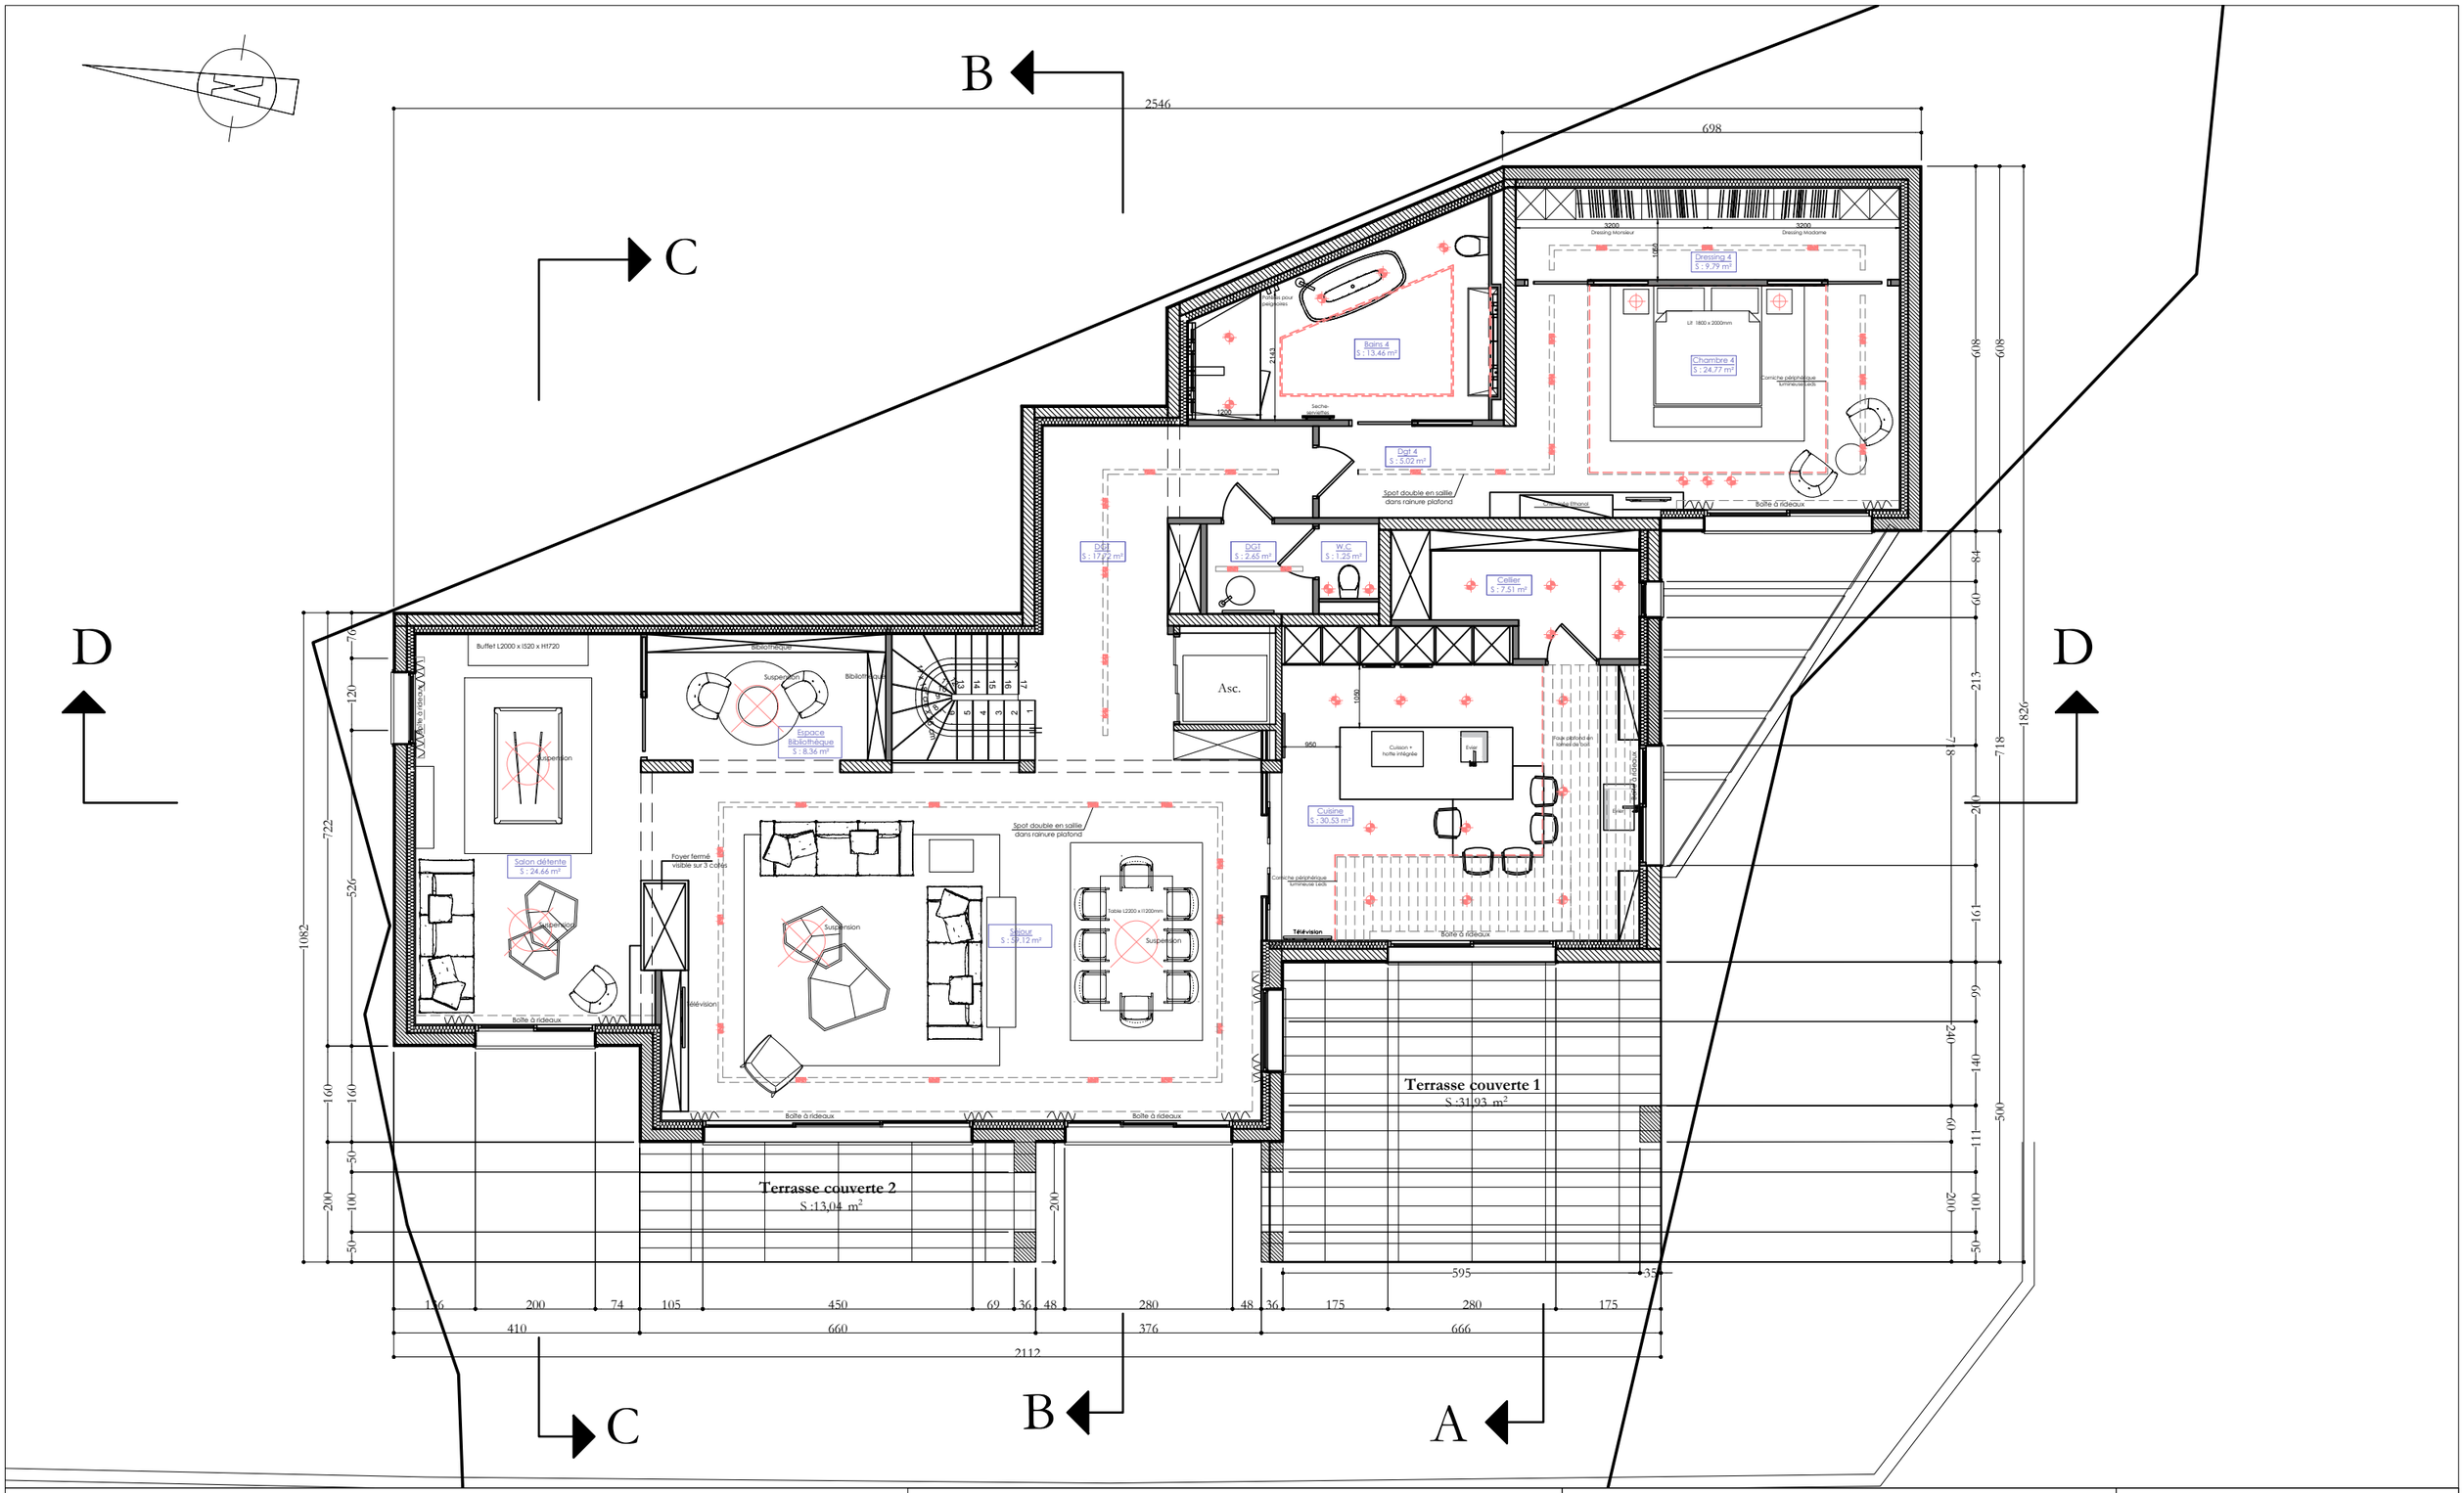

	Mr et Mme Durand Gaetan *Domaine de Prieuré- VILLA 5*	*Aménagement intérieur* *Rez de Jardin Bas*
		Echelle : 1 / 100e
		Date: 24.04.2020