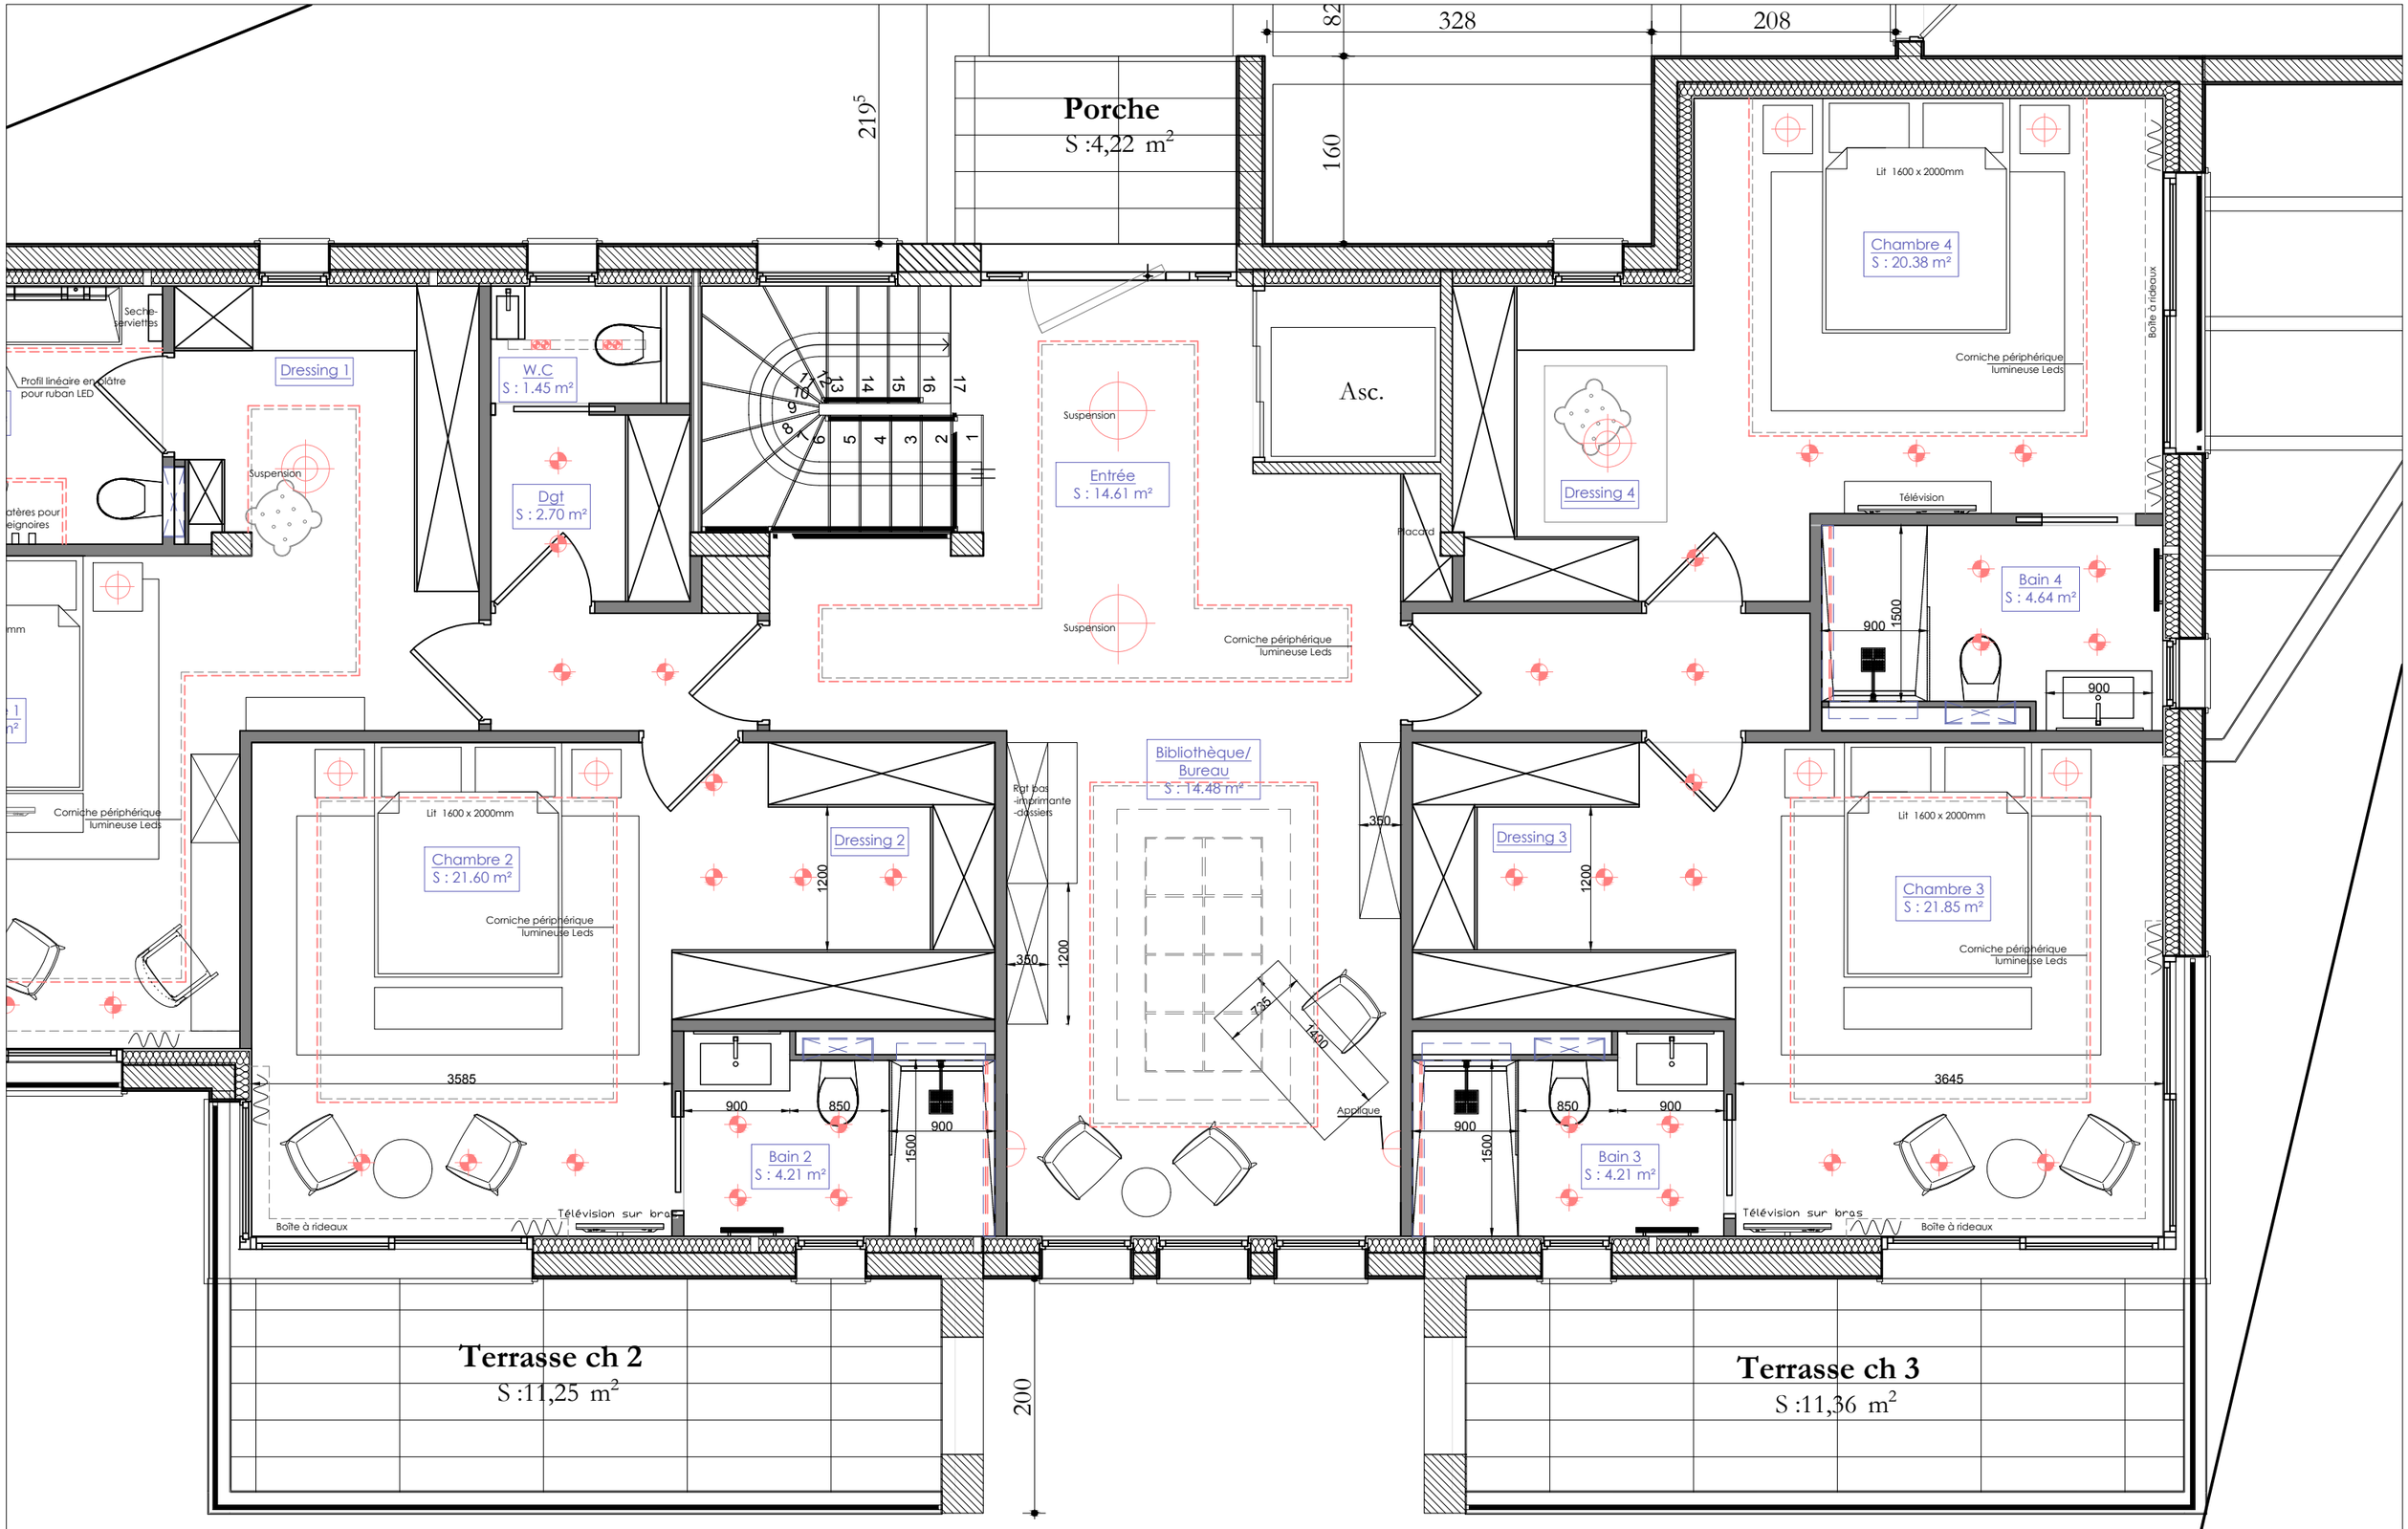


*Mr et Mme Durand Gaetan*
*Domaine de Prieuré- VILLA 5*

*Aménagement intérieur*
*Rez de Jardin Haut 2/2*

**Echelle** : 1 / 50e

**Date**: 08.04.2020