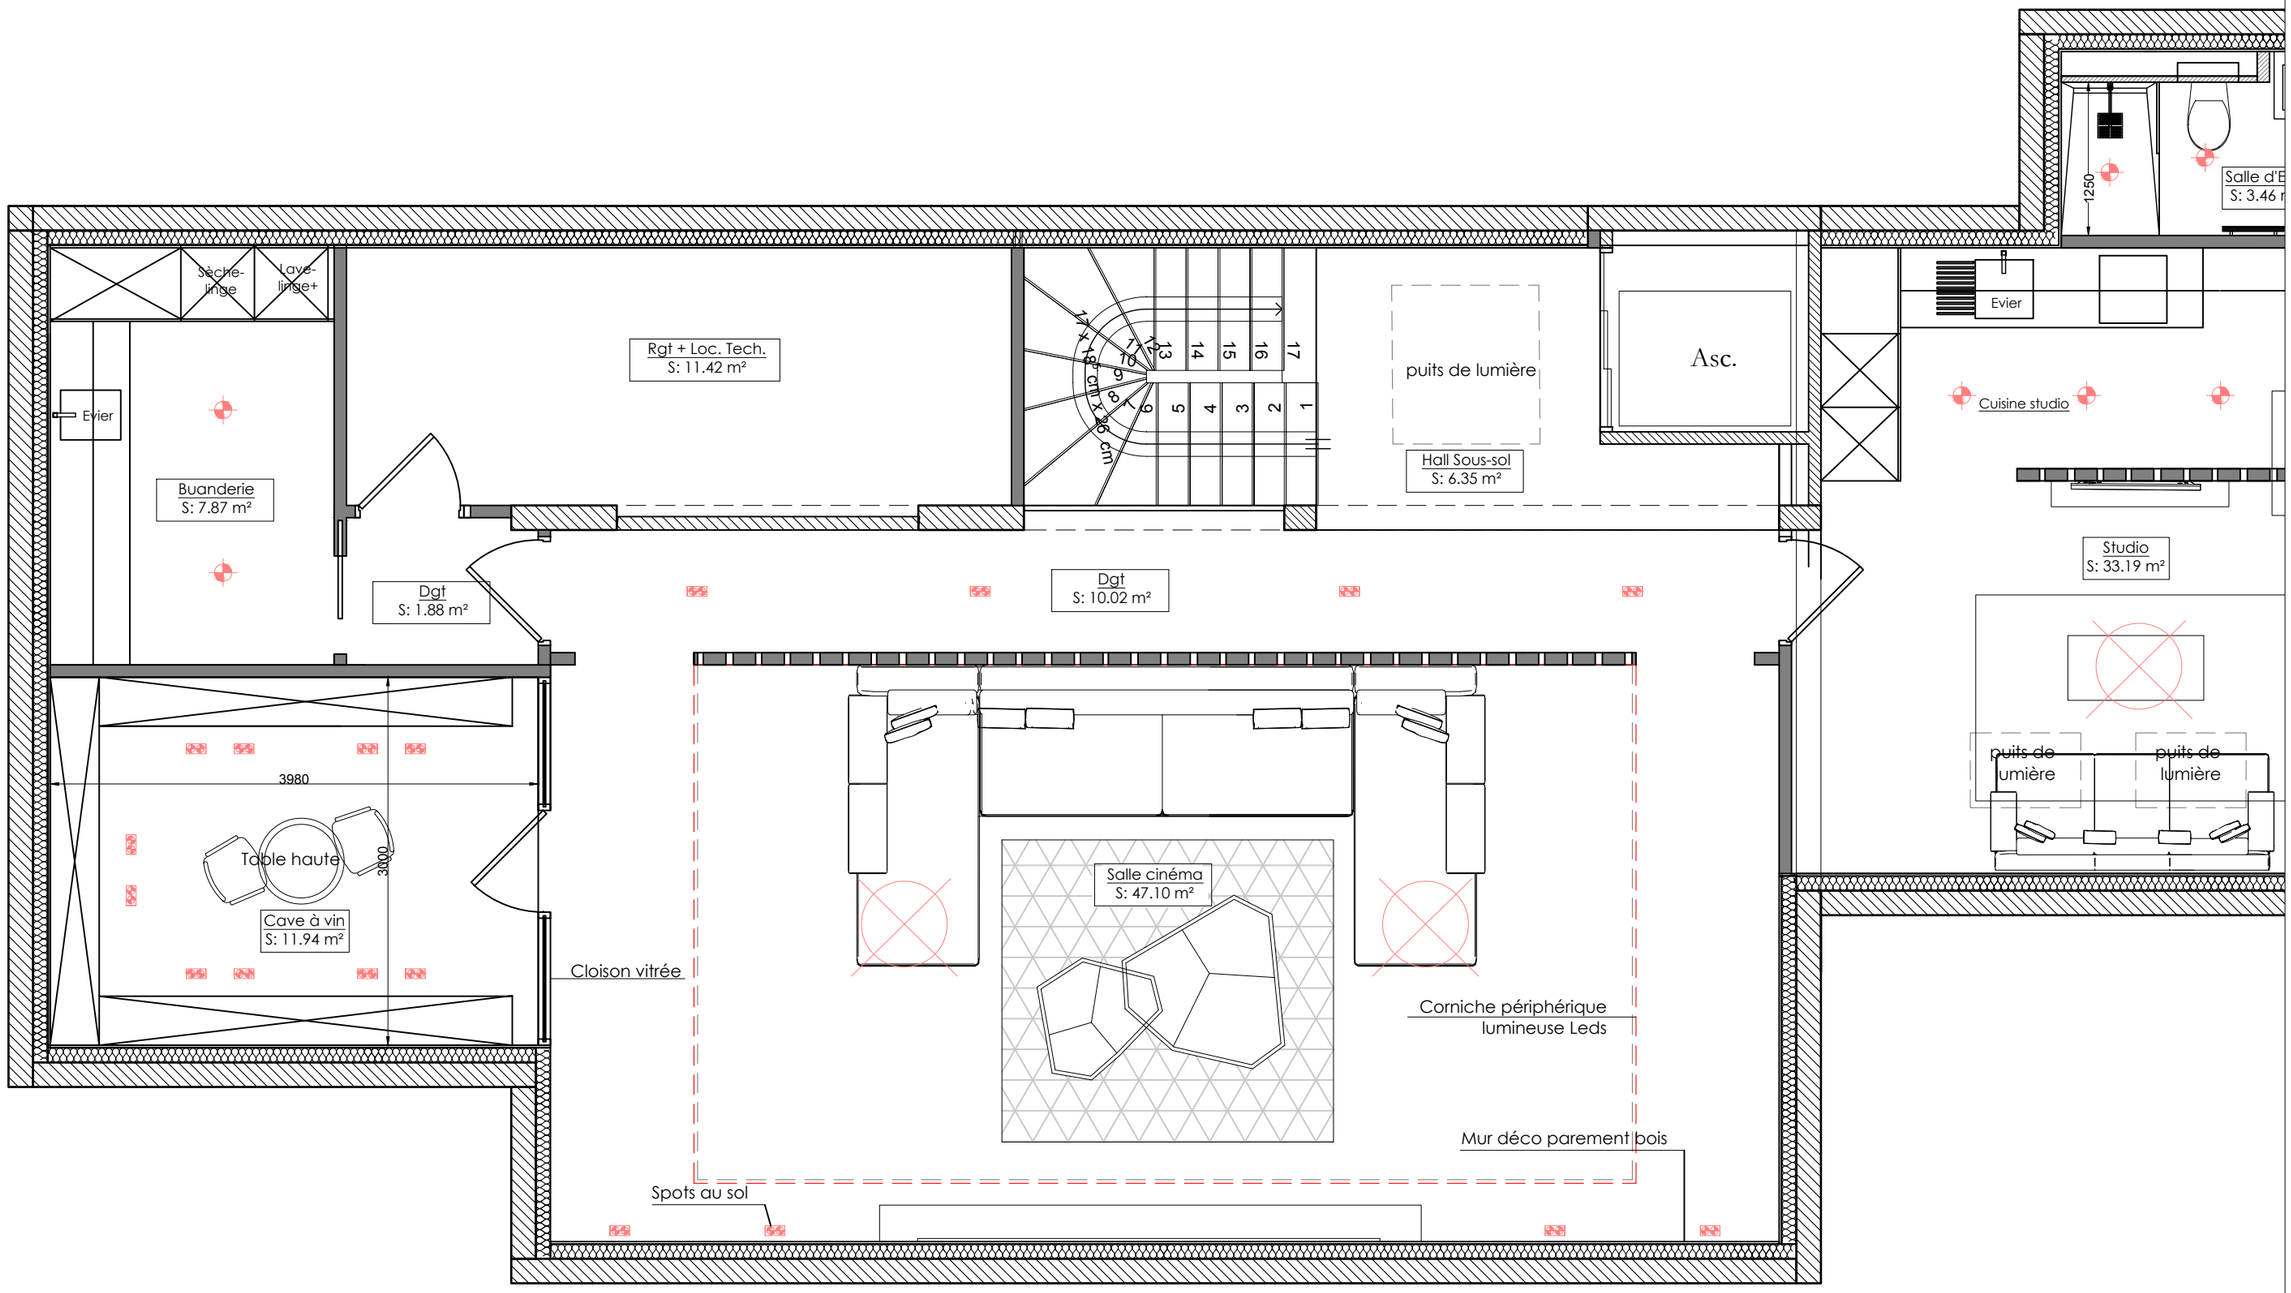

	Domaine de Prieuré- VILLA 5	*Aménagement intérieur* *Sous-sol 1-2*	**Echelle** : 1 / 50e **Date**: 19.06.2020